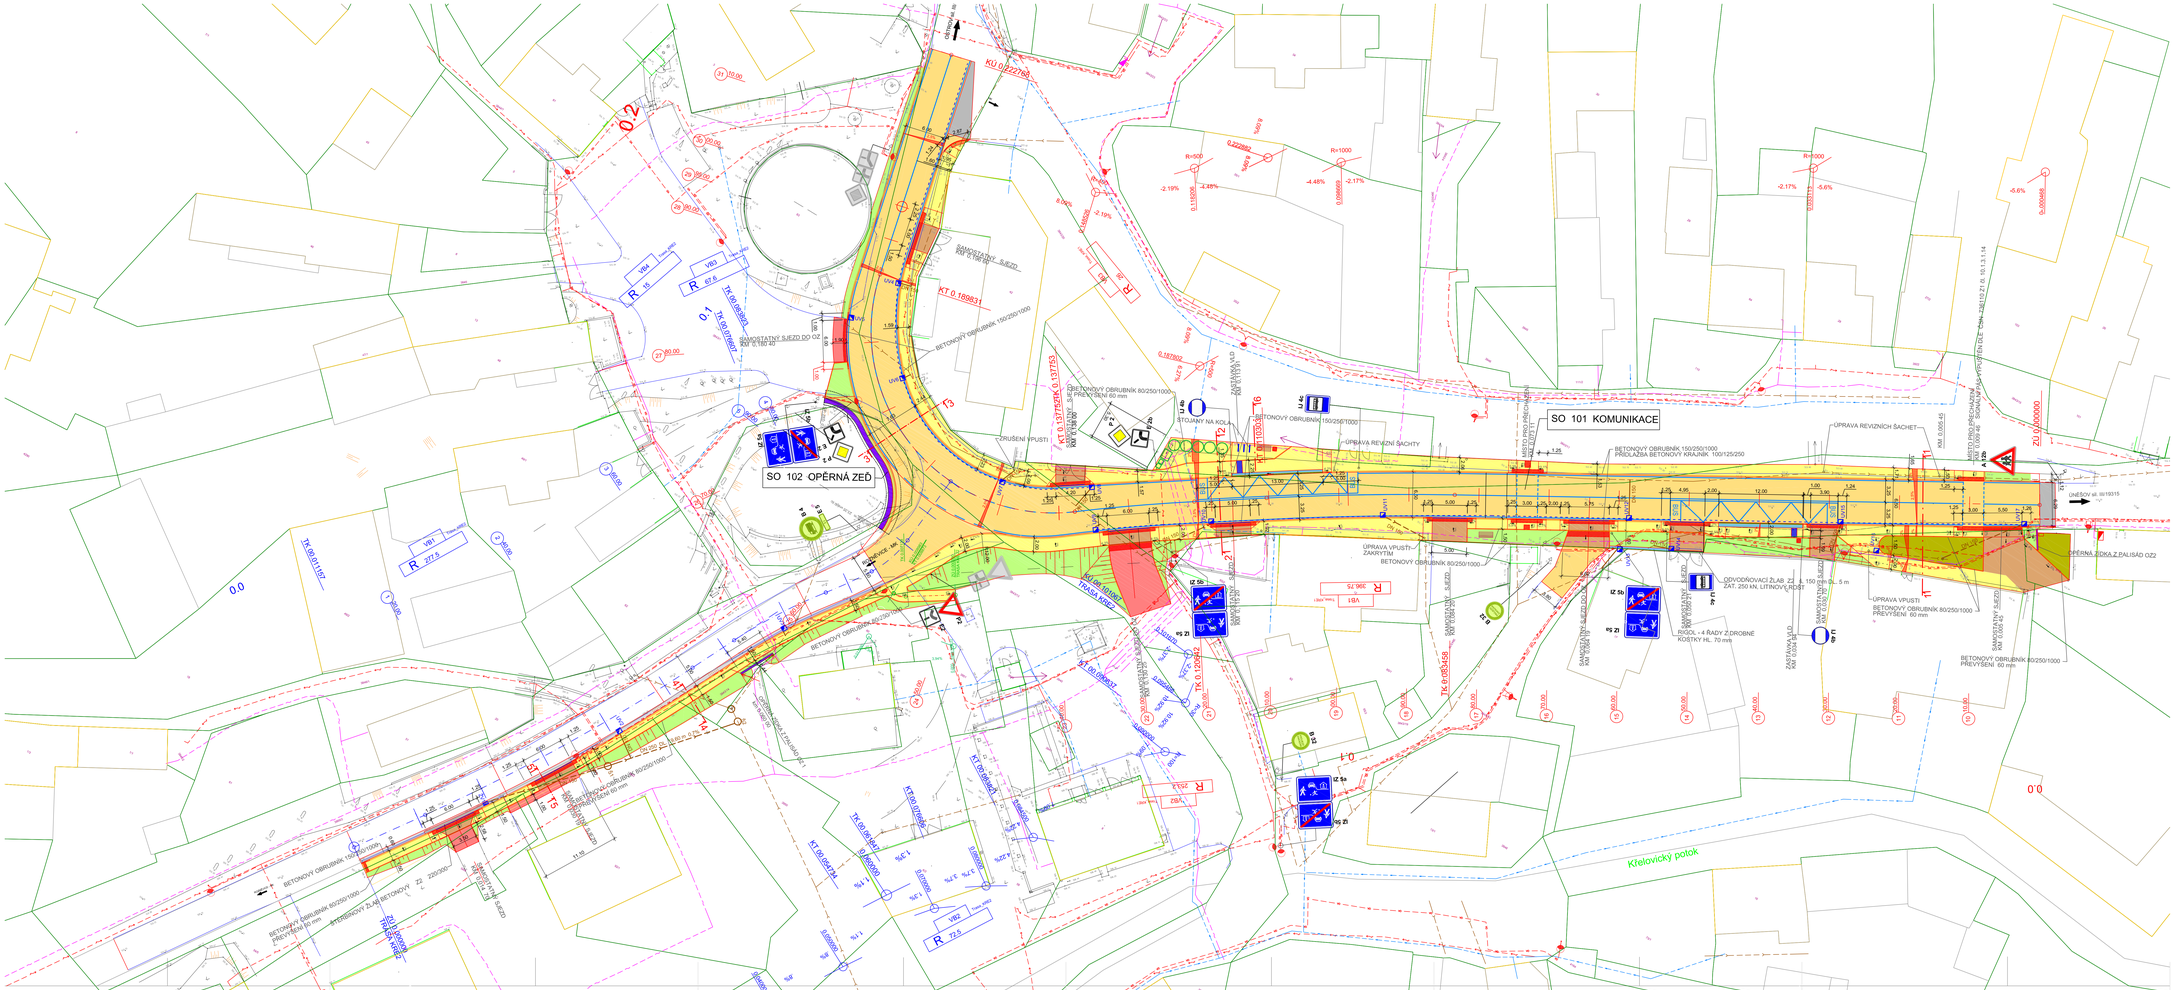
SO 101 KOMUNIKACE
SO 102 OPĚRNÁ ZEĎ
OPĚRNÁ ZEĎ A.2 ŘAD OZ2
ZÁVĚSNÁ KVÍ
STOJANY NA KOLA
ODVODŇOVACÍ ŽLAB ZZ 150 KN, LITINOVÝ ROŠT
ŽAT. 250 kN, LITINOVÝ ROŠT