




VZOROVÝ PŘÍČNÝ ŘEZ 2-2

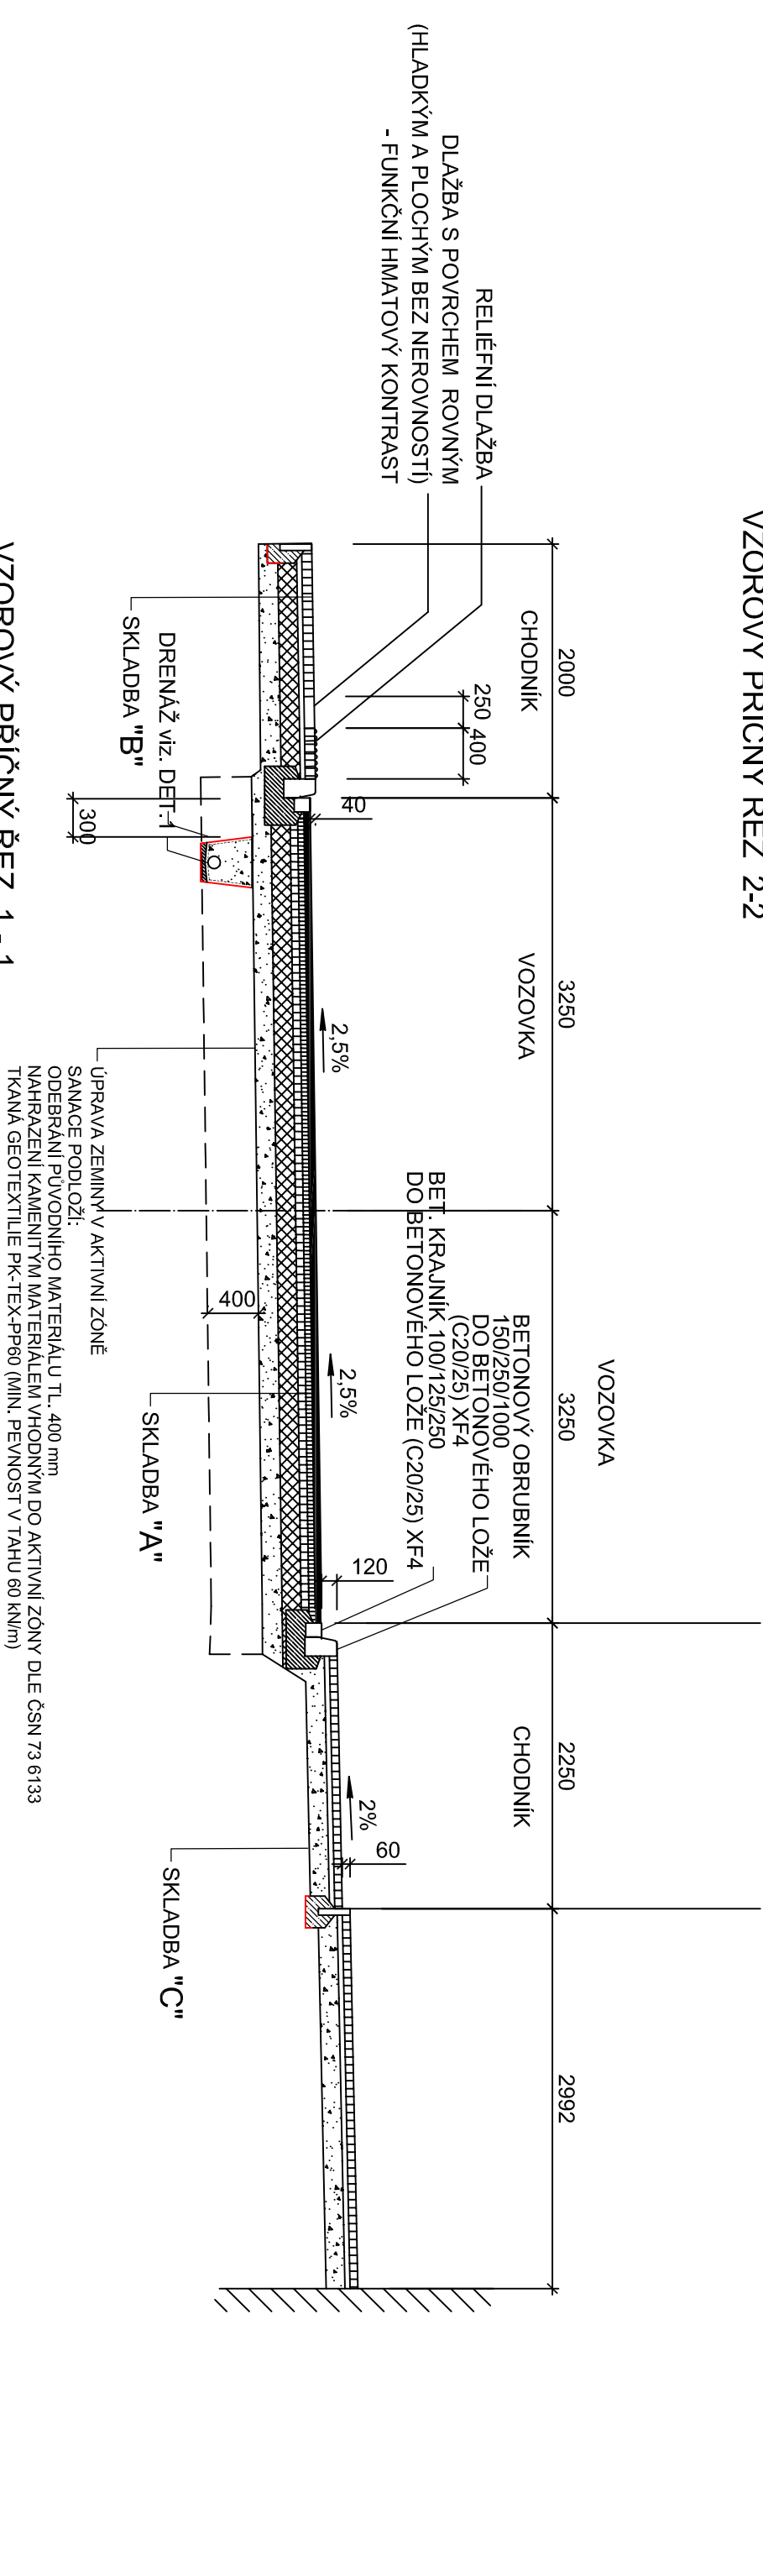


VZOROVÝ PŘÍČNÝ ŘEZ 1 - 1

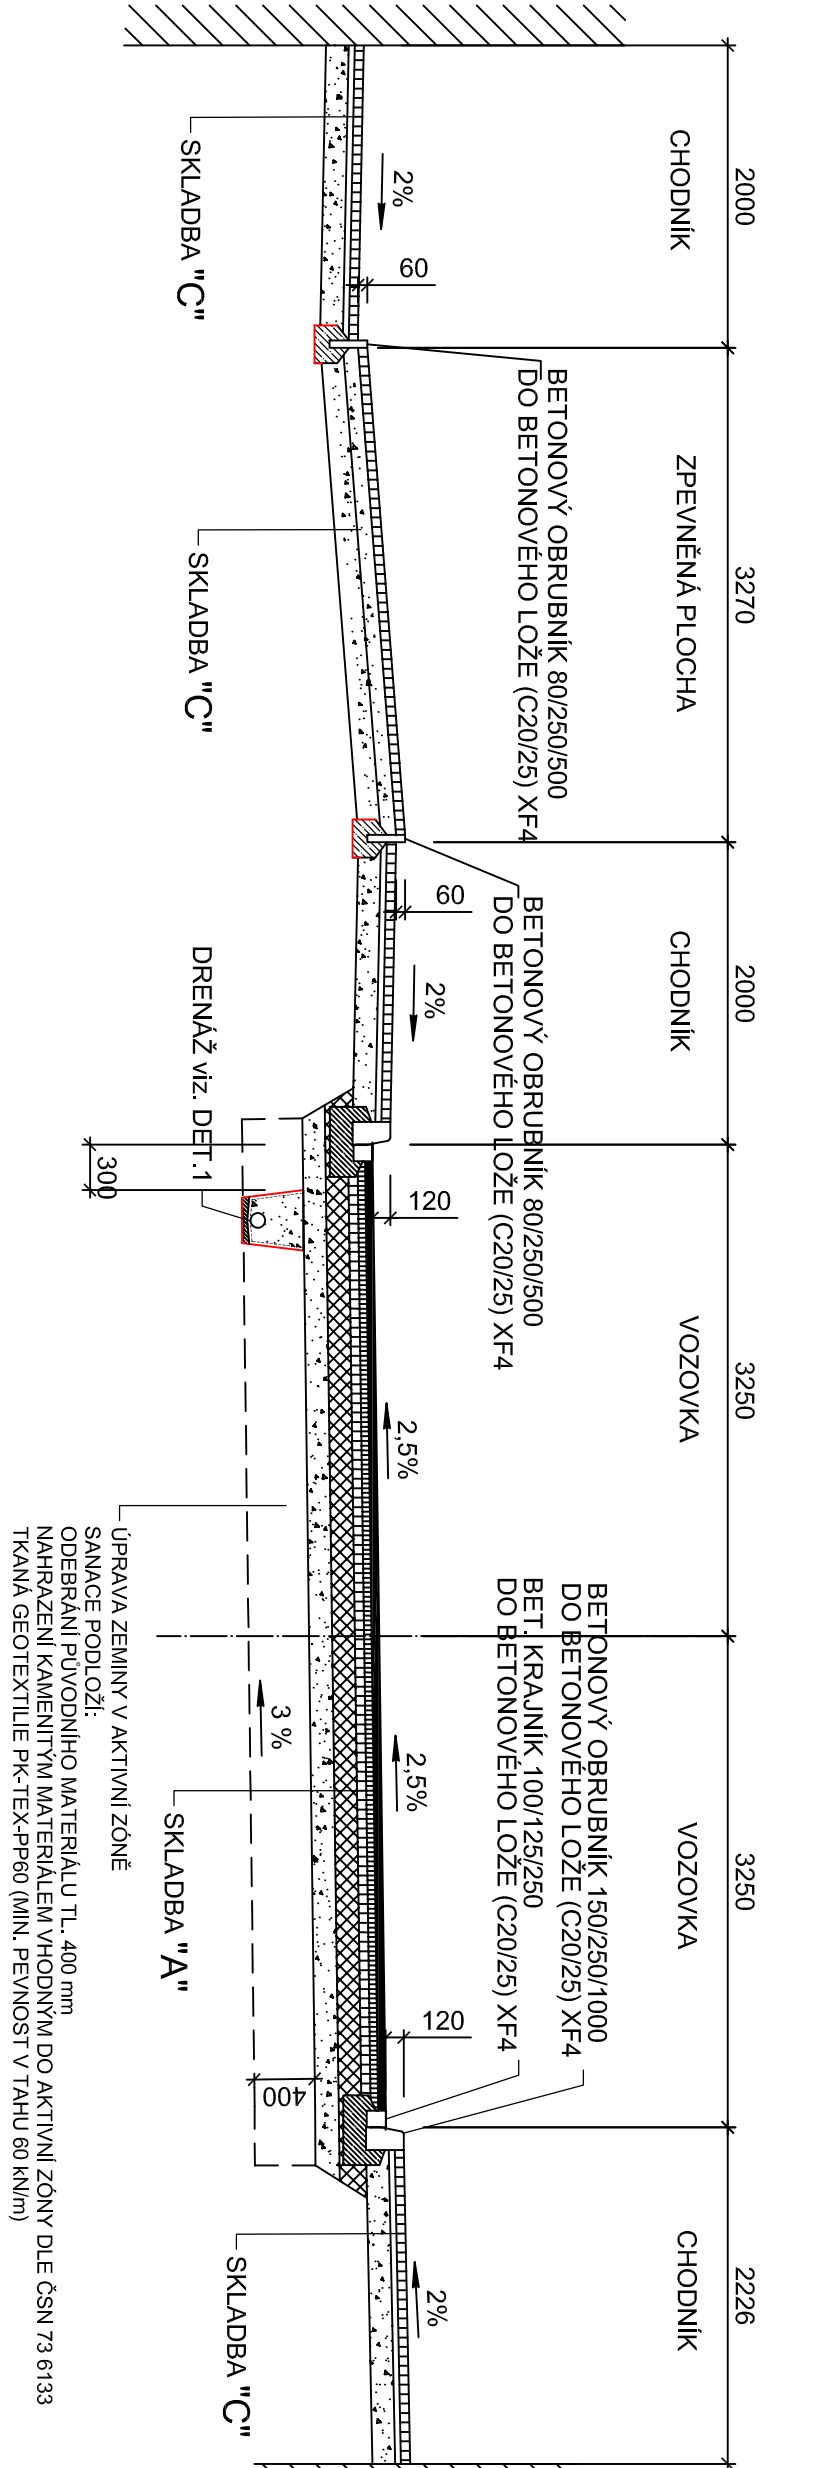


VZOROVÝ PŘÍČNÝ ŘEZ 3-3

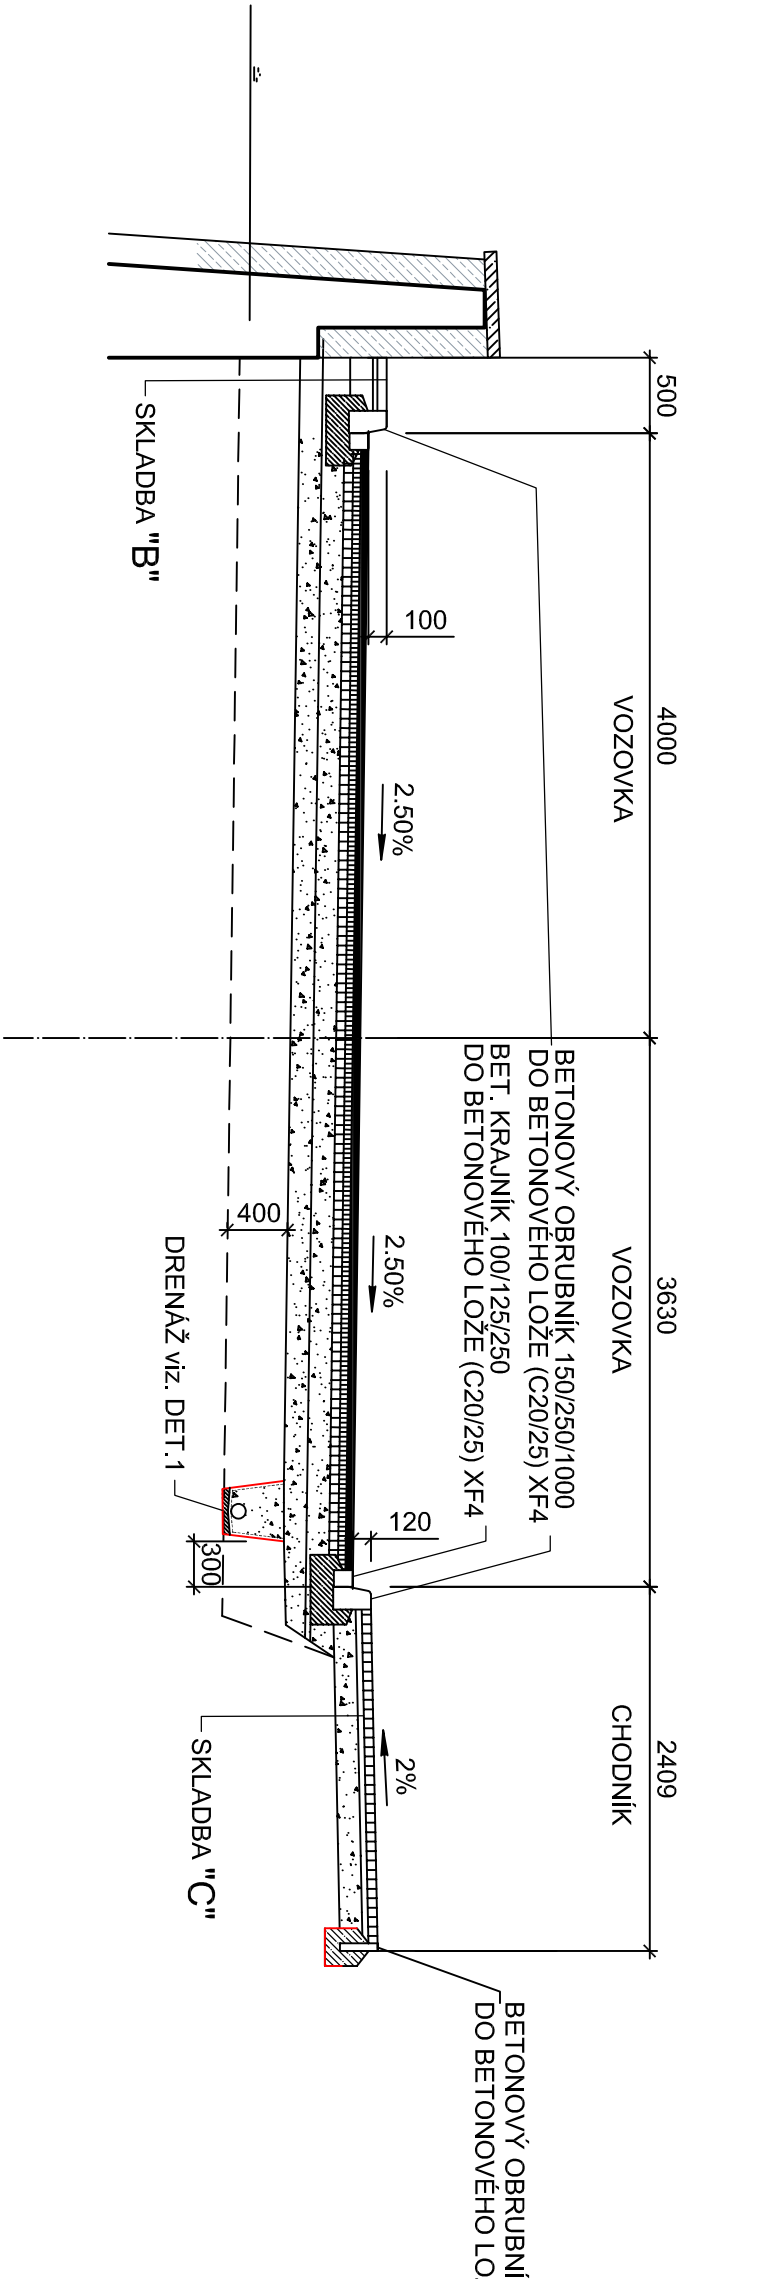


VZOROVÝ PŘÍČNÝ ŘEZ 4-4

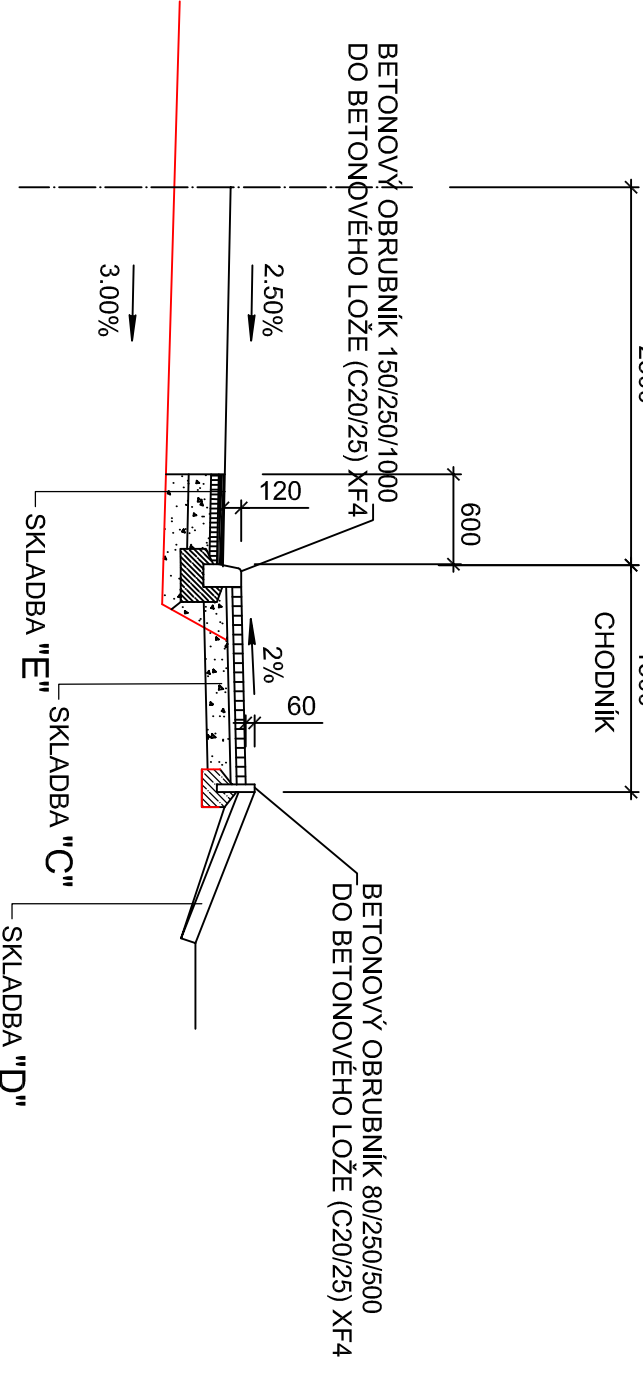

VZOROVÝ PŘÍČNÝ ŘEZ 5-5

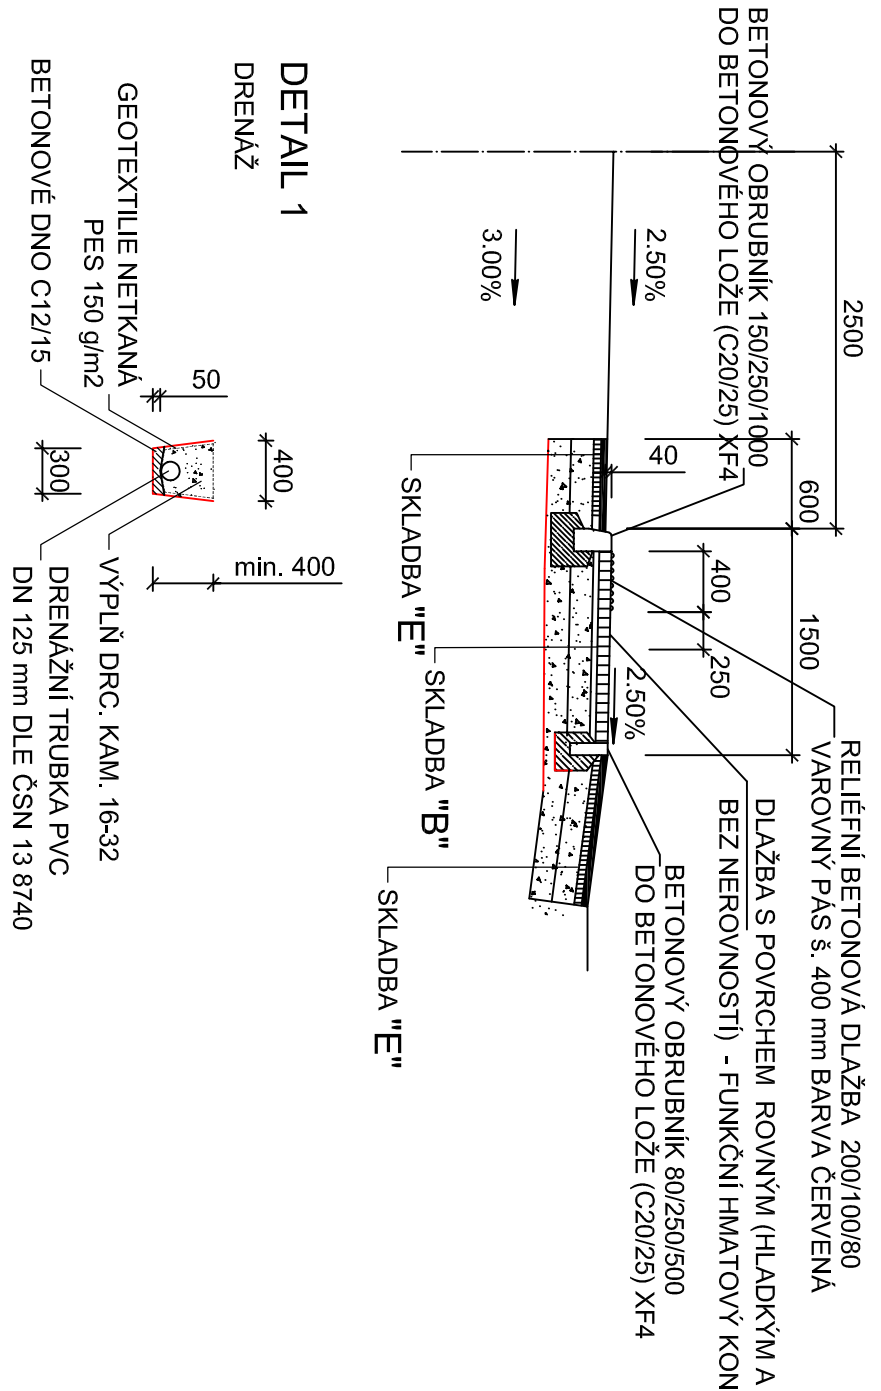

VZOROVÝ PŘÍČNÝ ŘEZ 6

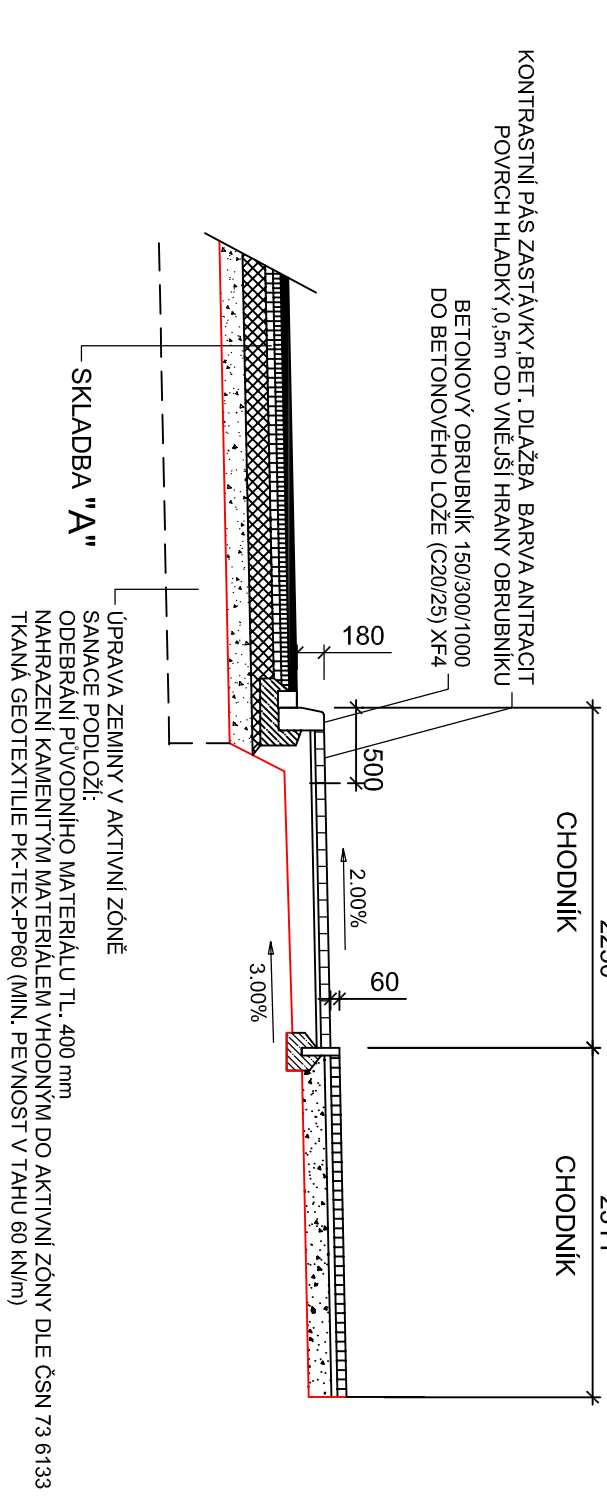

SKLADBA "A"

ASFALTOVÝ BETON - OBRUSNÁ VRSTVA	ACO 11+ (50/70)	ČSN EN 13108-1	50 mm
SPOJOVACÍ POSTRÍK ASFALTOVÝ	PS-C	ČSN 73 6129	0,3 kg/m ²
ASFALTOVÝ BETON - LOŽNÁ VRSTVA	ACO 11 (50/70)	ČSN EN 13108-1	50 mm
SPOJOVACÍ POSTRÍK ASFALTOVÝ	PS-C	ČSN 73 6129	0,3 kg/m ²
ASFALTOVÝ BETON - PODKLADNÍ VRSTVA	ACP 16 S (50/70)	ČSN EN 13108-1	50 mm
Mech. zpevněné kamenivo	MZK	ČSN 73 6126-1	150 mm
STERKODRT 0-32	ŠD	ČSN 73 6126-1	200 mm
CELKEM			500 mm

SKLADBA "B"

BETONOVÁ DLAŽBA		ČSN 73 6131-1	80 mm
LOŽE Z DRACENÉHO KAMENIVA 4-8		ČSN 73 6126-1	40 mm
Mech. zpevněné kamenivo	MZK	ČSN 73 6126-1	150 mm
STERKODRT 0-32	ŠD	ČSN 73 6126-1	150 mm
CELKEM			420 mm

SKLADBA "C"

BETONOVÁ DLAŽBA		ČSN 73 6131-1	60 mm
LOŽE Z DRACENÉHO KAMENIVA 4-8		ČSN 73 6126-1	30 mm
Mech. zpevněné kamenivo			150 mm
STERKODRT 0-32	ŠD	ČSN 73 6126-1	240 mm
CELKEM			240 mm

SKLADBA "D"

OSETI TRAVOU - PARKOVÁ SMĚS			2,5kg/m ²
ORNICE			100 mm
CELKEM			100 mm

SKLADBA "E"

ASFALTOVÝ BETON - OBRUSNÁ VRSTVA	ACO 11+ (50/70)	ČSN EN 13108-1	50 mm
SPOJOVACÍ POSTRÍK ASFALTOVÝ	PS-C	ČSN 73 6129	0,3 kg/m ²
ASFALTOVÝ BETON - PODKLADNÍ VRSTVA	ACP 16 S (50/70)	ČSN EN 13108-1	50 mm
Mech. zpevněné kamenivo	MZK	ČSN 73 6126-1	150 mm
STERKODRT 0-32	ŠD	ČSN 73 6126-1	150 mm
CELKEM			400 mm

ÚPRAVA ZEMINÝ V AKTIVNÍ ZÓNĚ

OOTĚŽENÍ VRSTVY 400 mm. POLOŽENÍ TKANÉ PE GEOTEXTILIE S MIN. PĚVNOSTÍ 60 kN/m

POLOŽENÍ ZHUTNĚNÉ VRSTVY ŠTERKODRTI 0-125

PROJEKČNÍ A INŽENÝRSKÁ KANCELÁŘ

Vypracoval	Zařiz. projektant	Ing. Čeněk Stehlík projekt. kancelář Levandulová 23, 312 00 Pízeň tel.: 603 323 213 email: c.stehlík@centrum.cz	
Ing. Č. Stehlík	Ing. Č. Stehlík		
Každ.	Pížeňský		
Investor:	Správa a údržba silnic PK + Obec Křelovice		
Akce:	Formát		4x A4
III/193 15 KŘELOVICE - PRUTAH	Datumn	06/2024	
	Uděl	PDPS	
	Čís. změny	06-08-23	
D.1. SO 101 KOMUNIKACE	Měřítko	1:50	
	Osah:	Čís. přílohy	Čís. kopie
VZOROVÉ PŘÍČNÉ ŘEZY		D.1.4.	