

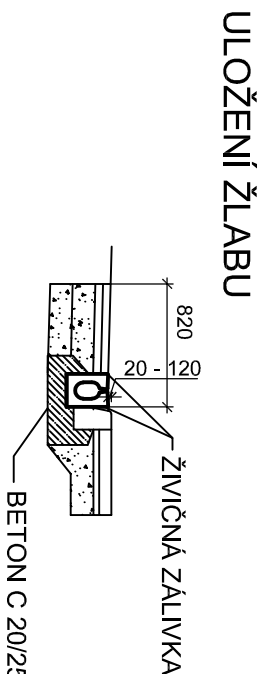
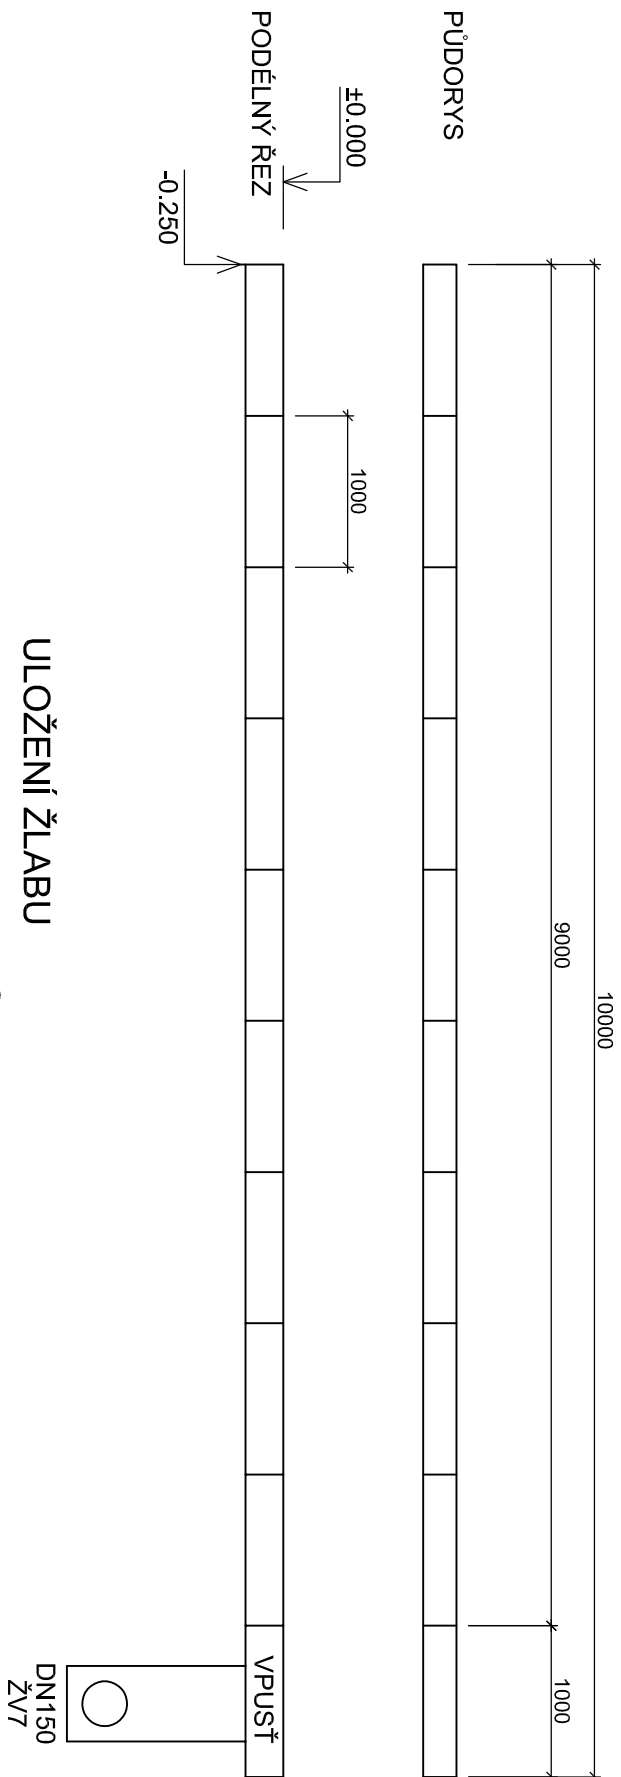
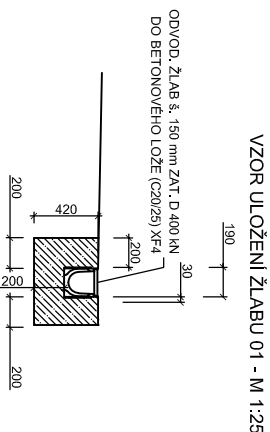
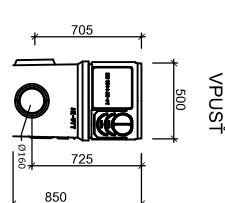



BETONOVÝ ŠTĚRBINOVÝ ŽLAB S PŘERUŠOVANOU ŠTĚRBINOU
220/250/1000 D400

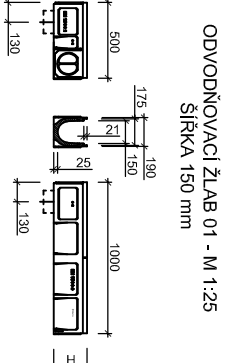


ODVODŇOVACÍ ŽLAB Z2 - M 1:50
ŠÍŘKA 150 mm ZATÍŽENÍ D 400 kN
ROŠT: LITINOVÝ MŮSTKOVÝ D400, OKA 12/147

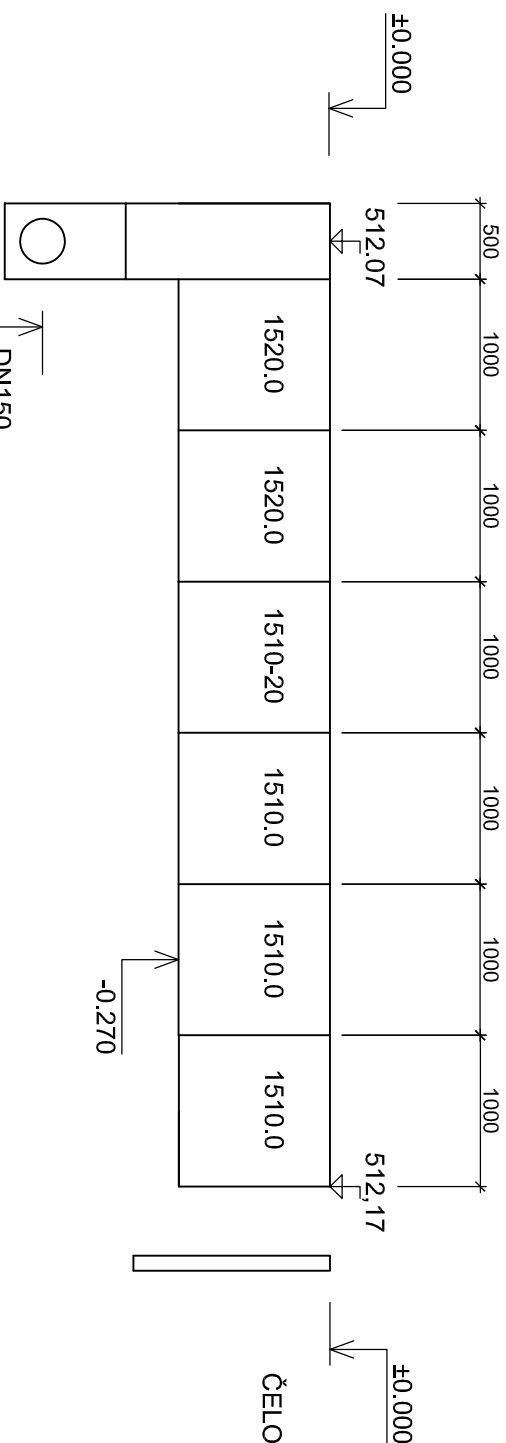

PŘÍPOJENÍ ULIČNÍ VPUŠTI - M 1:25

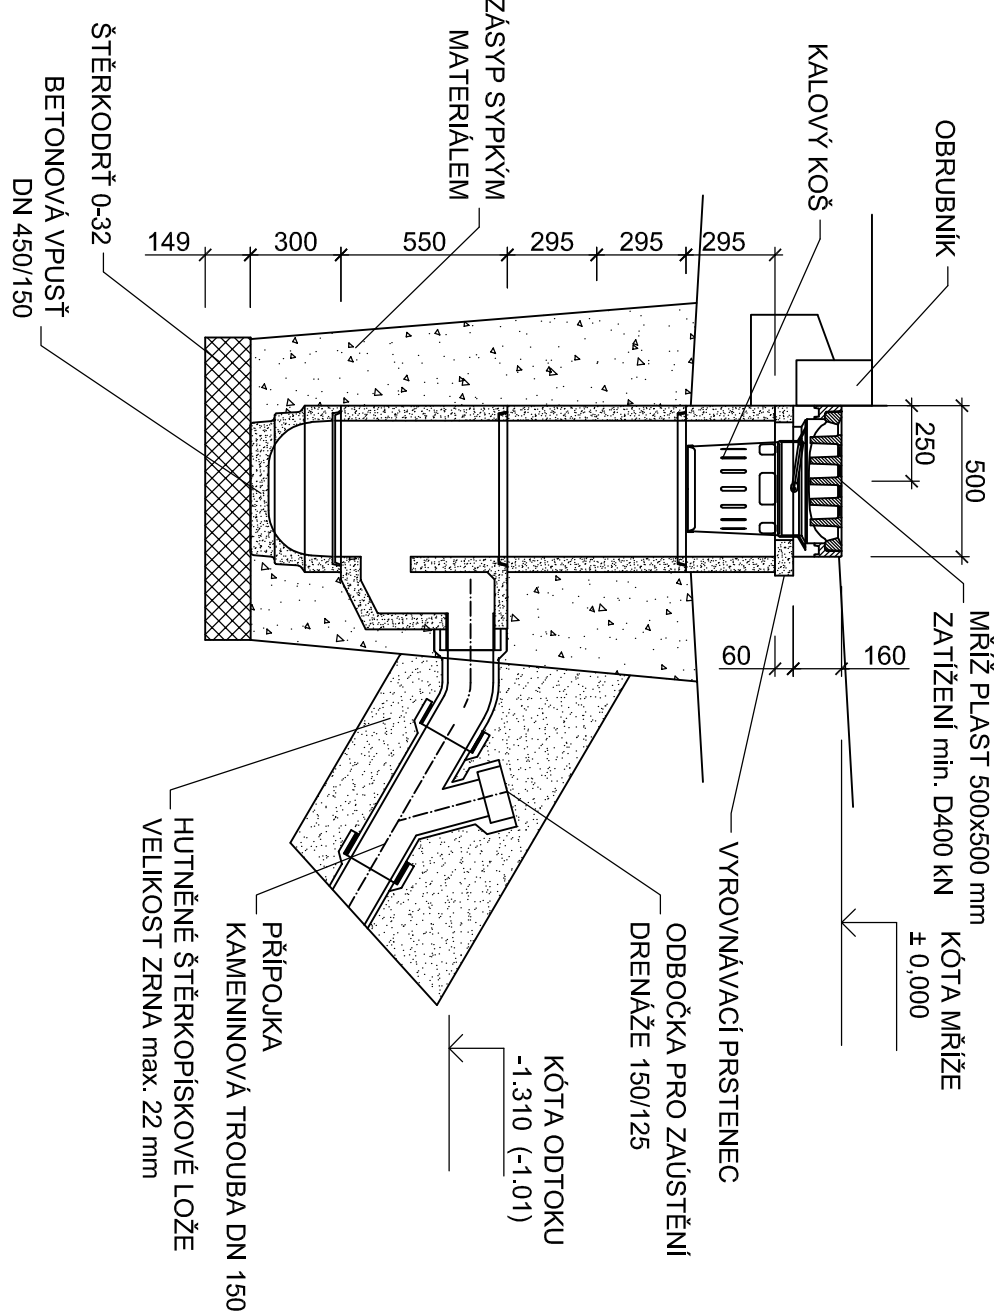

SESTAVA POD VPUŠTÍ S MALÝM KOŠEM M 1:25
ŠTĚRBINOVÝ ŽLAB BEZ VNITŘNÍHO SPÁDU S PŘERUŠOVANOU ŠTĚRBINOU

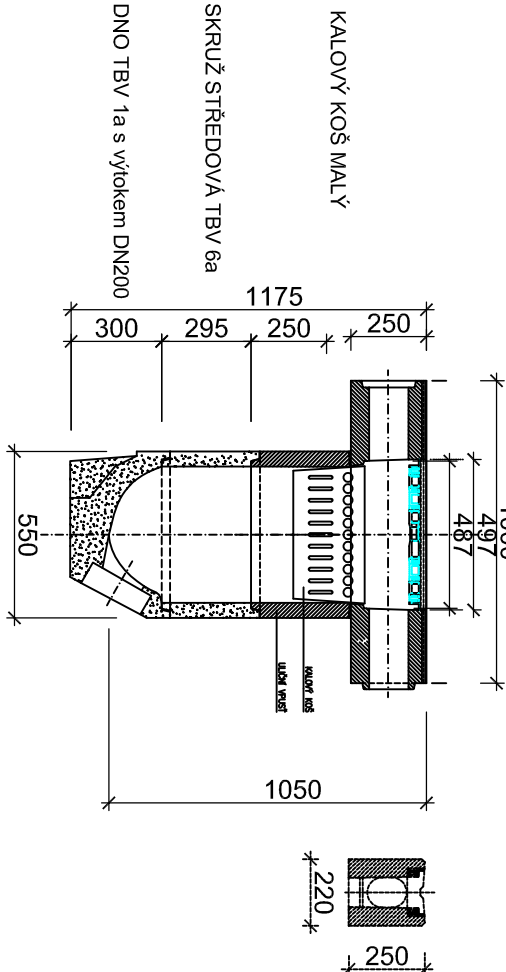

TABULKA VPUŠTÍ

ČÍSLO VPUŠTI	STANIČENÍ	TRASA	L/P	VÝŠKA MRÍŽE [m n. m.]	TYP
ZV1	0,01970	KRE2	P	509,00	ŽLABOVÁ
UV2	0,04120	KRE2	P	509,19	
UV3	0,06890	KRE2	P	509,45	BODOVÁ
UV4	0,18912	KRE1	P	513,15	BODOVÁ
UV5	0,18315	KRE1	L	512,90	BODOVÁ
UV6	0,17400	KRE1	P	512,11	BODOVÁ
UV7	0,15000	KRE1	P	510,59	BODOVÁ
UV8	0,13520	KRE1	P	510,43	BODOVÁ
UV9	0,13520	KRE1	L	510,43	BODOVÁ
UV10	0,11840	KRE1	L	510,67	BODOVÁ
UV11	0,09380	KRE1	L	511,59	BODOVÁ
UV12	0,05850	KRE1	L	512,39	BODOVÁ
UV13	0,05950	KRE1	L	511,90	BODOVÁ
UV14	0,04735	KRE1	L	512,07	ŽLABOVÁ
UV15	0,02830	KRE1	L	513,29	BODOVÁ
UV16	0,02210	KRE1	L	513,45	BODOVÁ
UV17	0,00230	KRE1	L	514,66	BODOVÁ

Souřadnicový systém: JTSK
Výškový systém: B. p. v.



PROJEKČNÍ A INŽENÝRSKÁ KANCELÁŘ

Vypracoval		Zodp. projektant		Ing. Čeněk Stehlík projektční kancelář Levandulová 23, 312 00 Pízeň tel.: 603 323 213 email: c.stehlik@centrum.cz
Ing. Č. Stehlík		Ing. Č. Stehlík		
Krejl	Pízeňský	MU: OÚ Křelovice		
Investor:	Správa a údržba silnic PK + Obec Křelovice			
Alce:		Formát	4x A4	
III/193 15 KŘELOVICE - PRŮTAH		Datum	09/2023	
D.1. SO 101 KOMUNIKACE		Účel	PDPS	
		Čís. zakázky	06-08-23	
		Měřítka	1:25	
Obsah:		Čís. přílohy	D.1.9.	Čís. kopie
ODVODŇOVACÍ PRVKY				