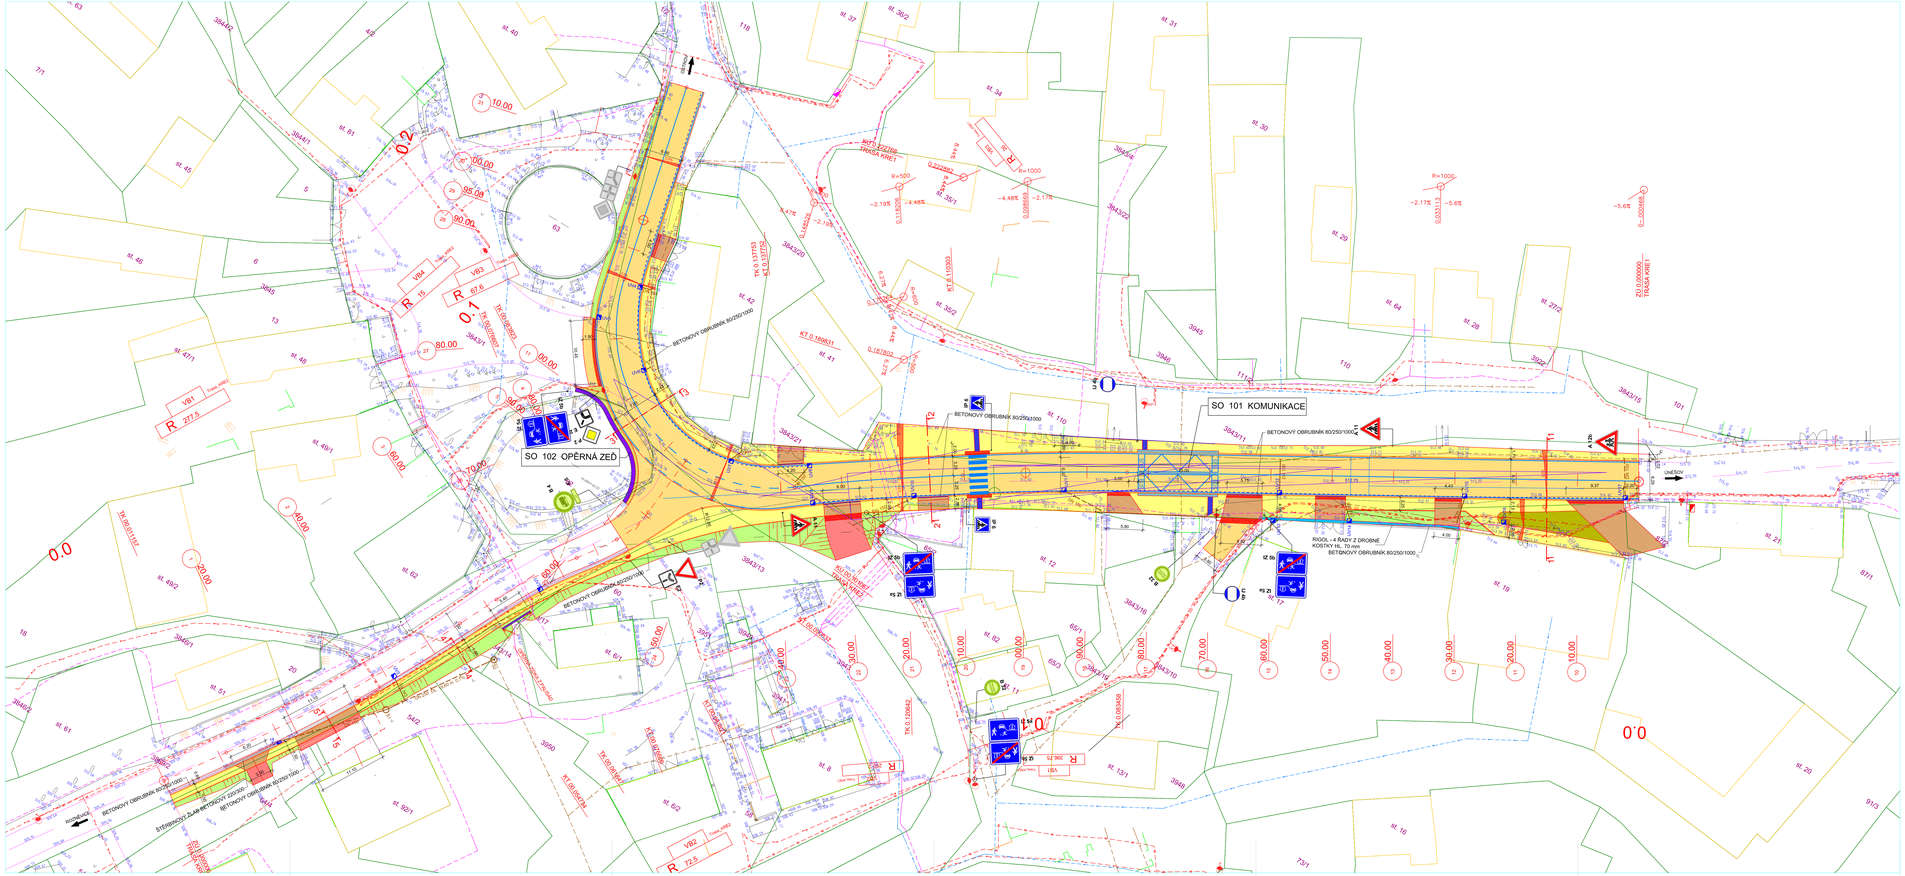

LEGENDA

- NOVÉ STAVBY - SO 101 KOMUNIKACE
- SOUČASNÝ STAV
- SOUČASNÉ OBJEKTY
- SOUČASNÉ OPLOCENÍ
- SOUČASNÉ ZELENĚ
- KATASTRÁLNÍ MAPA
- OBRUBNÍKY
- RIGOLEKOVÁ POLE
- DRÁHŽÍ
- VODOROVNÉ DOPRAVNÍ ZNAČENÍ - BARVA BÍLÁ
- ODVODŇOVACÍ ŽLAB
- SOUČASNÝ OBRUBNÍK
- BETONÁŘ OBRUBNÍK (H.0,25 m)
- BETONÁŘ OBRUBNÍK (H.0,04 m)
- ZVÝŠENÝ OBRUBNÍK (H.0,18 m)
- VARCHAŘ PŘÍD.(L.0,4 m) - RELIÉFNÍ DLAŽBA BARVA DEPIRENA
- SEKAN.MI PŘÍD.(L.0,4 m) - RELIÉFNÍ DLAŽBA BARVA DEPIRENA

- 1.01 VÝŠKY SOUČASNÉHO STAVU
- NOVÁ ULIČNÍ VPUSŤ
- NOVÁ ŠLIBKOVÁ VPUSŤ
- SOUČASNÝ STROM PONECHANÝ
- LAMPA VO

SOUČASNÉ INŽENÝRSKÉ SÍTĚ

- ELEKTRICKÁ PODZEMNÍ DO 1kV
- KANALIZACE
- SDĚLOVACÍ KABELY CETIN PODZEMNÍ
- PODZEMNÍ VEDENÍ VEŘEJNÉHO OSVĚTLENÍ
- VODOVOD

NOVÉ INŽENÝRSKÉ SÍTĚ

- KANALIZACE - PŘÍPOJKA ULIČNÍCH A ŠLIBKOVÝCH VPUSTÍ DN 150

PLOCHY

- VOZOVKA - ASFALTOVÝ BETON
- CHODNÍK - BETONOVÁ DLAŽBA TL. 80 mm
- ZESÍLENÝ PŘEJEZDOVÝ CHODNÍK - BETONOVÁ DLAŽBA TL. 80 mm
- DOPLNĚNÍ ŠÍŘKY VOZOVKY
- PARKOVIŠTĚ - BETONOVÁ DLAŽBA TL. 80 mm
- SJEZDY
- OPĚRNÁ ZEĎ
- ZELEŇ - TRAVNÍK - PARKOVÁ SMĚS
- ODVODŇOVACÍ RIGOL
- DLAŽBA

SVISLÉ DOPRAVNÍ ZNAČENÍ

- PŮVODNÍ DOPRAVNÍ ZNAČKY - PONECHANÉ
- NOVÉ TRVALÉ DOPRAVNÍ ZNAČENÍ
- PŮVODNÍ DOPRAVNÍ ZNAČKY - DEMONTOVANÉ

Poznámka:
Podzemní a nadzemní inženýrské sítě jsou zakresleny pouze informativně.
Před zahájením zemních prací je nutné vytýčení inženýrských sítí jejich správci!

Příloha k č.j. KŘPP-80759-2/ČJ-2020-031106-47 ze dne 17.8.2020

PROJEKČNÍ A INŽENÝRSKÁ KANCELÁŘ

ATELIER SOUKUP OPL ŠVEHLA

ATELIER SOUKUP OPL ŠVEHLA s.r.o., Klatovská třída 818/11, 301 00 Plzeň
IČO 25229669 ☎ 377223236 info@atelier-soukup.cz www.atelier-soukup.cz

zodpovědný projektant: Ing. Čeněk Stehlík
autor: Ing. arch. Jiří Opl, Ing. arch. Jan Tvrdý
projektant: Ing. Čeněk Stehlík

investor: Obec Křelovice, Křelovice 46, 330 38 Plzeňsko
místo stavby: zemědělí část obce Křelovice: p.č. 392/1, p.č. 392/4 1, p.č. 396/22

stupeň:	DUR + DSP
datum:	03/2020
revize:	
číslo zakázky:	2019/017
měřítko:	1:250
číslo přílohy:	C.3

stavba:

ÚPRAVA CENTRÁLNÍ ČÁSTI OBCE KŘELOVICE

část: C. Situační výkresy

název přílohy:

KOORDINAČNÍ SITUAČNÍ VÝKRES