


LEGENDA:

- OKAP
- HROMOSVOD
- SDĚLOVACÍ KABEL (dle investora nefunkční)
- PLYNOVÁ PŘÍPOJKA (nefunkční – být)
- MŘÍŽKY
- KABŘINCOVÝ OBKLAD
- BŘÍZOLITOVÁ OMITKA
- VÝVĚSNÁ HISTORICKÁ TABULE
- VĚTRACÍ MŘÍŽKY
- KAMERA
- ROZPOJOVACÍ SKŘIŇ (cizí subjekty)
- PŘIPOJOVACÍ SKŘIŇ – ZUŠ KOTELNA
- PŘIPOJOVACÍ SKŘIŇ ZUŠ (u budovy "c")
- ÚCHYTÝ
- STÁVAJÍCÍ VYSÍLAČE, ANTÉNY A PARABOLY
- EXTERNÍ UZÁVĚR VODY
- OSVĚTLENÍ
- KONSTRUKCE PRO VÝVĚSNOU CEDULI
- ŽEBŘÍK S KOŠEM

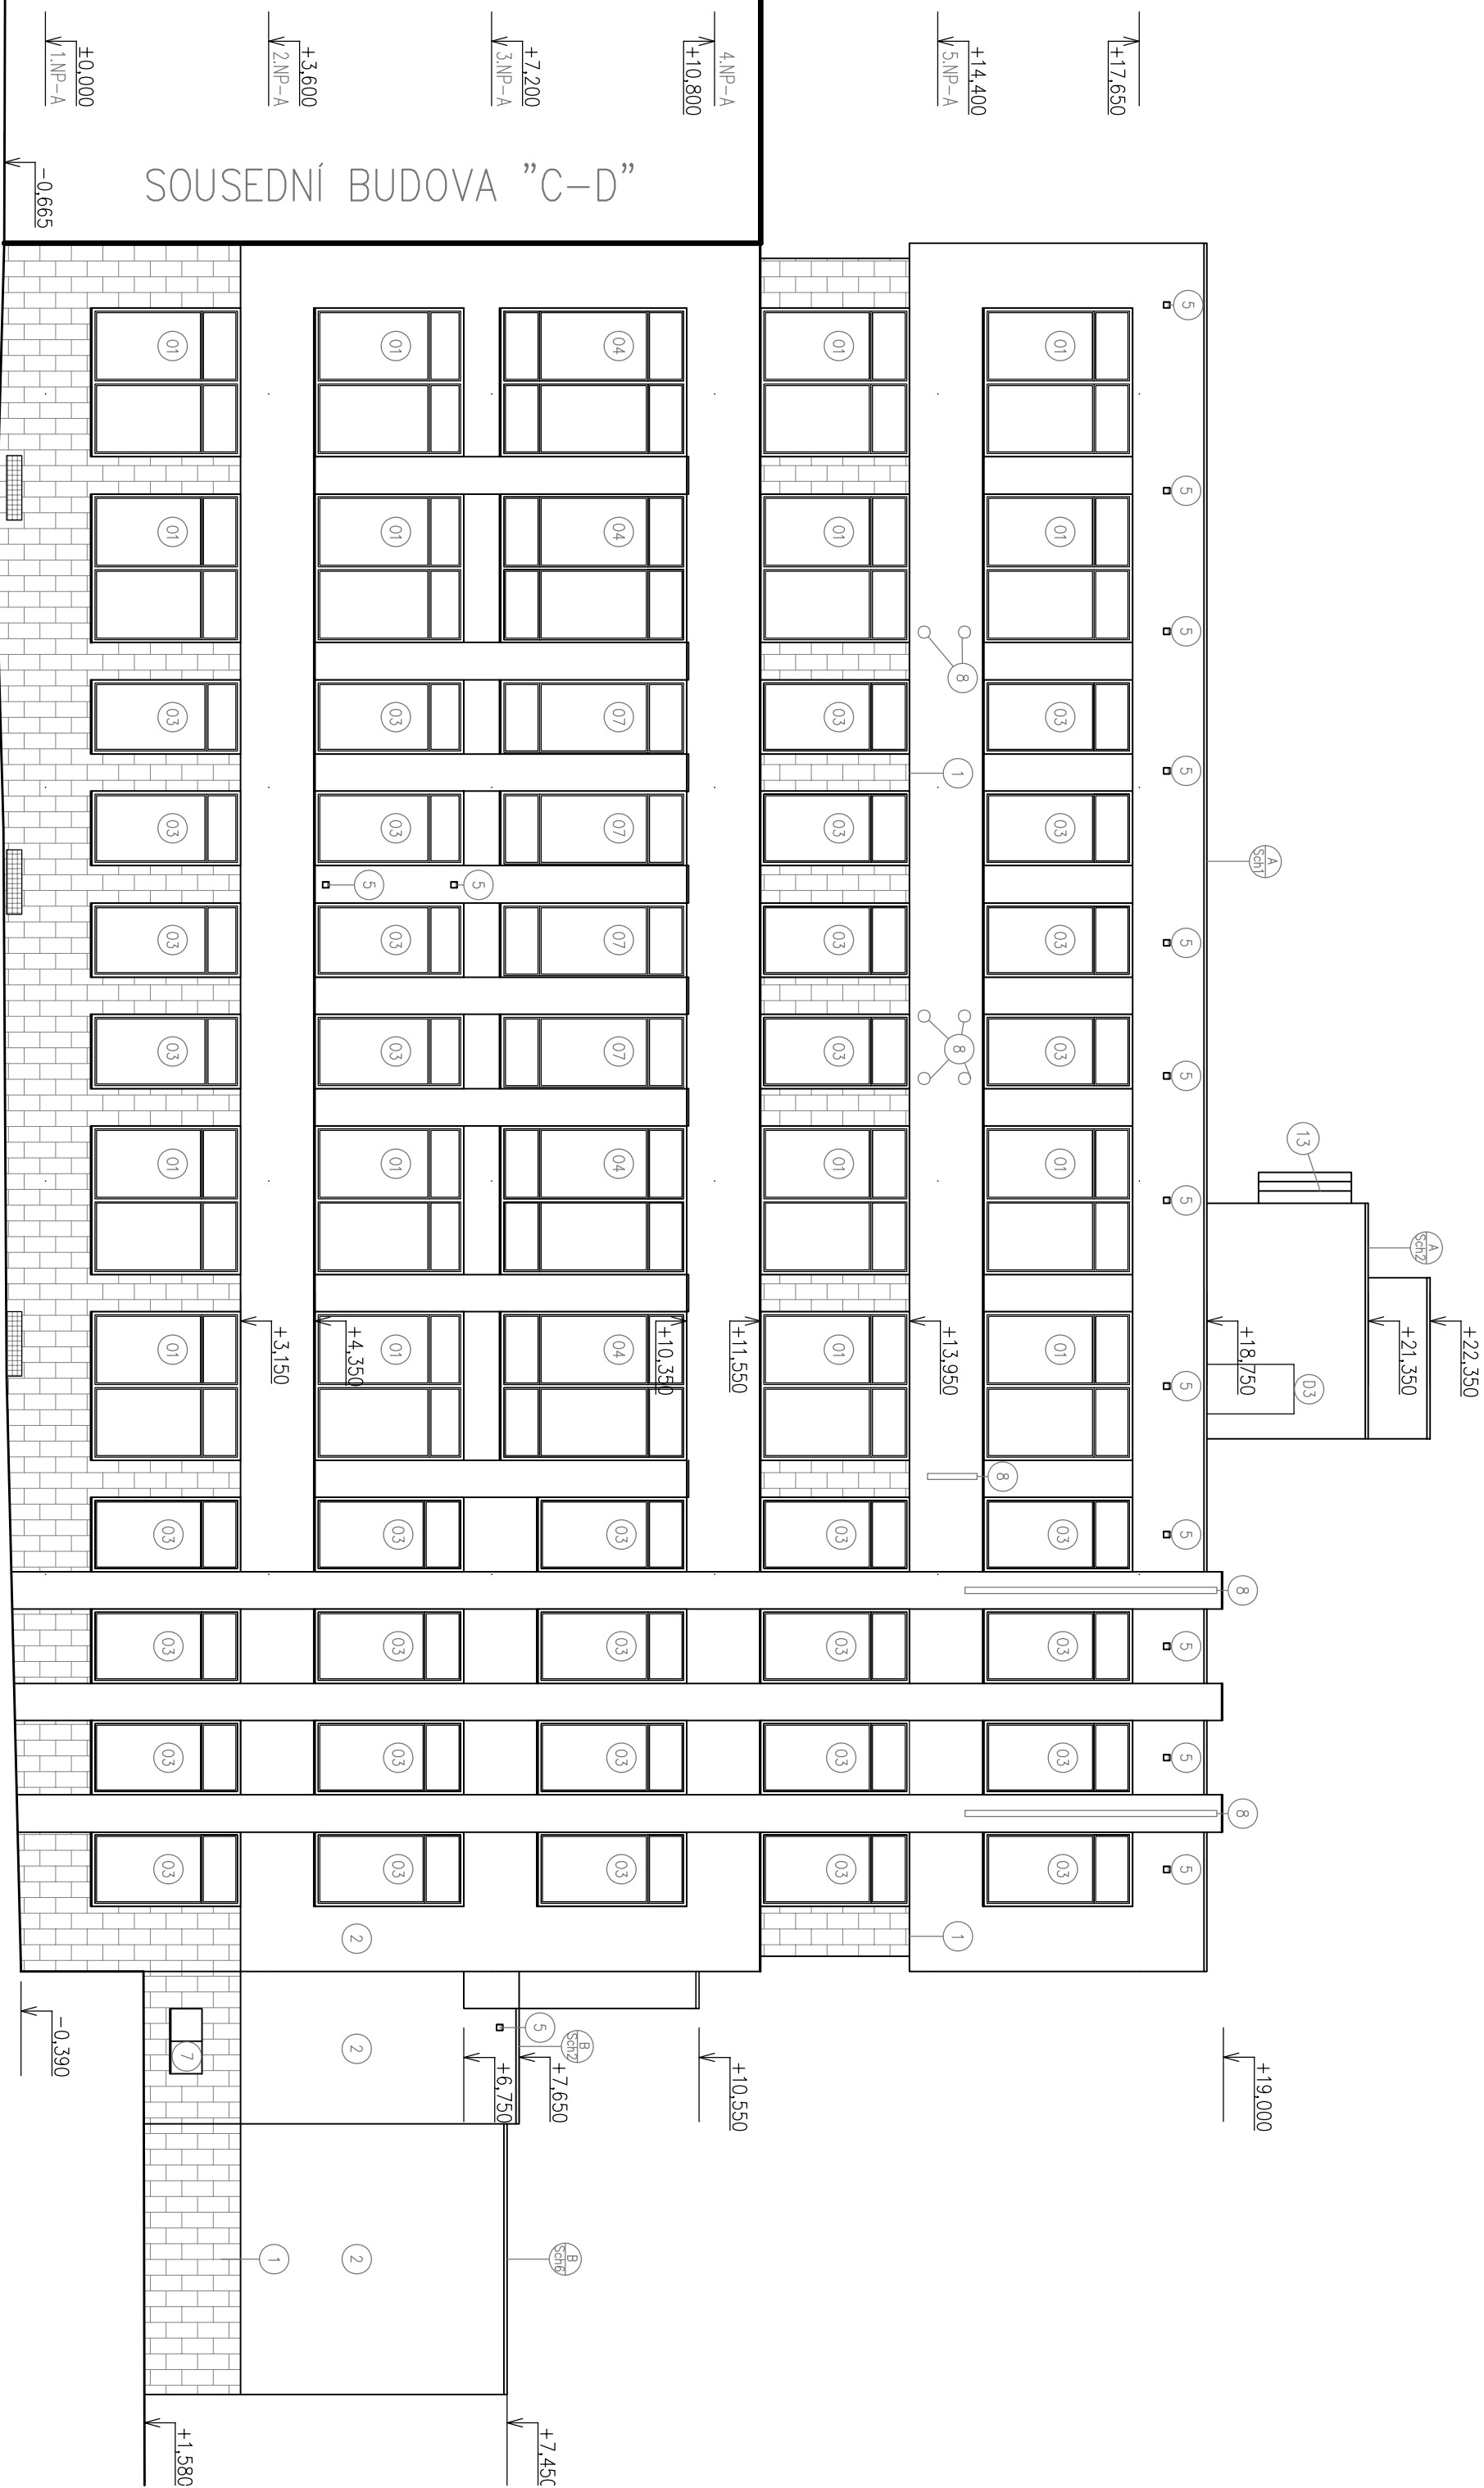

ENERGETICKÉ ÚSPORY BUDOVY ZUŠ ROKYCANY

AKCE / PROJECT			
MÍSTO STAVBY / LOCATION		INVESTOR / DEVELOPER	
Jiráskova 181, 337 01 Rokycany		Základní umělecká škola Rokycany, Jiráskova 181, 337 01	
REVIZE / REVISION	HP / CHIEF DESIGN ENGINEER	PODPIS / SIGNATURE	
ČÍSLO	PŘEDMĚT REVIZE	ING. SOŇA FISCHEROVÁ	
NUMBER	SCOPE OF REVISION	DATE	
STUPEŇ PD / DESIGN STAGE		OBSAH / TITLE	
DOKUMENTACE PRO PROVÁDĚNÍ STAVBY		POHLED SEVEROZÁPADNÍ	
ČÁST / PART		DATUM / DATE	
ARCHITECTONICKO-STAVEBNÍ ŘEŠENÍ		MĚŘÍTKO / SCALE	
STÁVAJÍCÍ STAV		FORMÁT / PAPER FORMAT	
OBJEKT / OBJECT		ČÍSLO AKCE / PROJECT No.	
BUDOVA "A" a "B"		ARCH. ČÍSLO / DRAWING No.	
		POR. ČÍSLO / SERIAL No.	
		D.1.1.2.16	