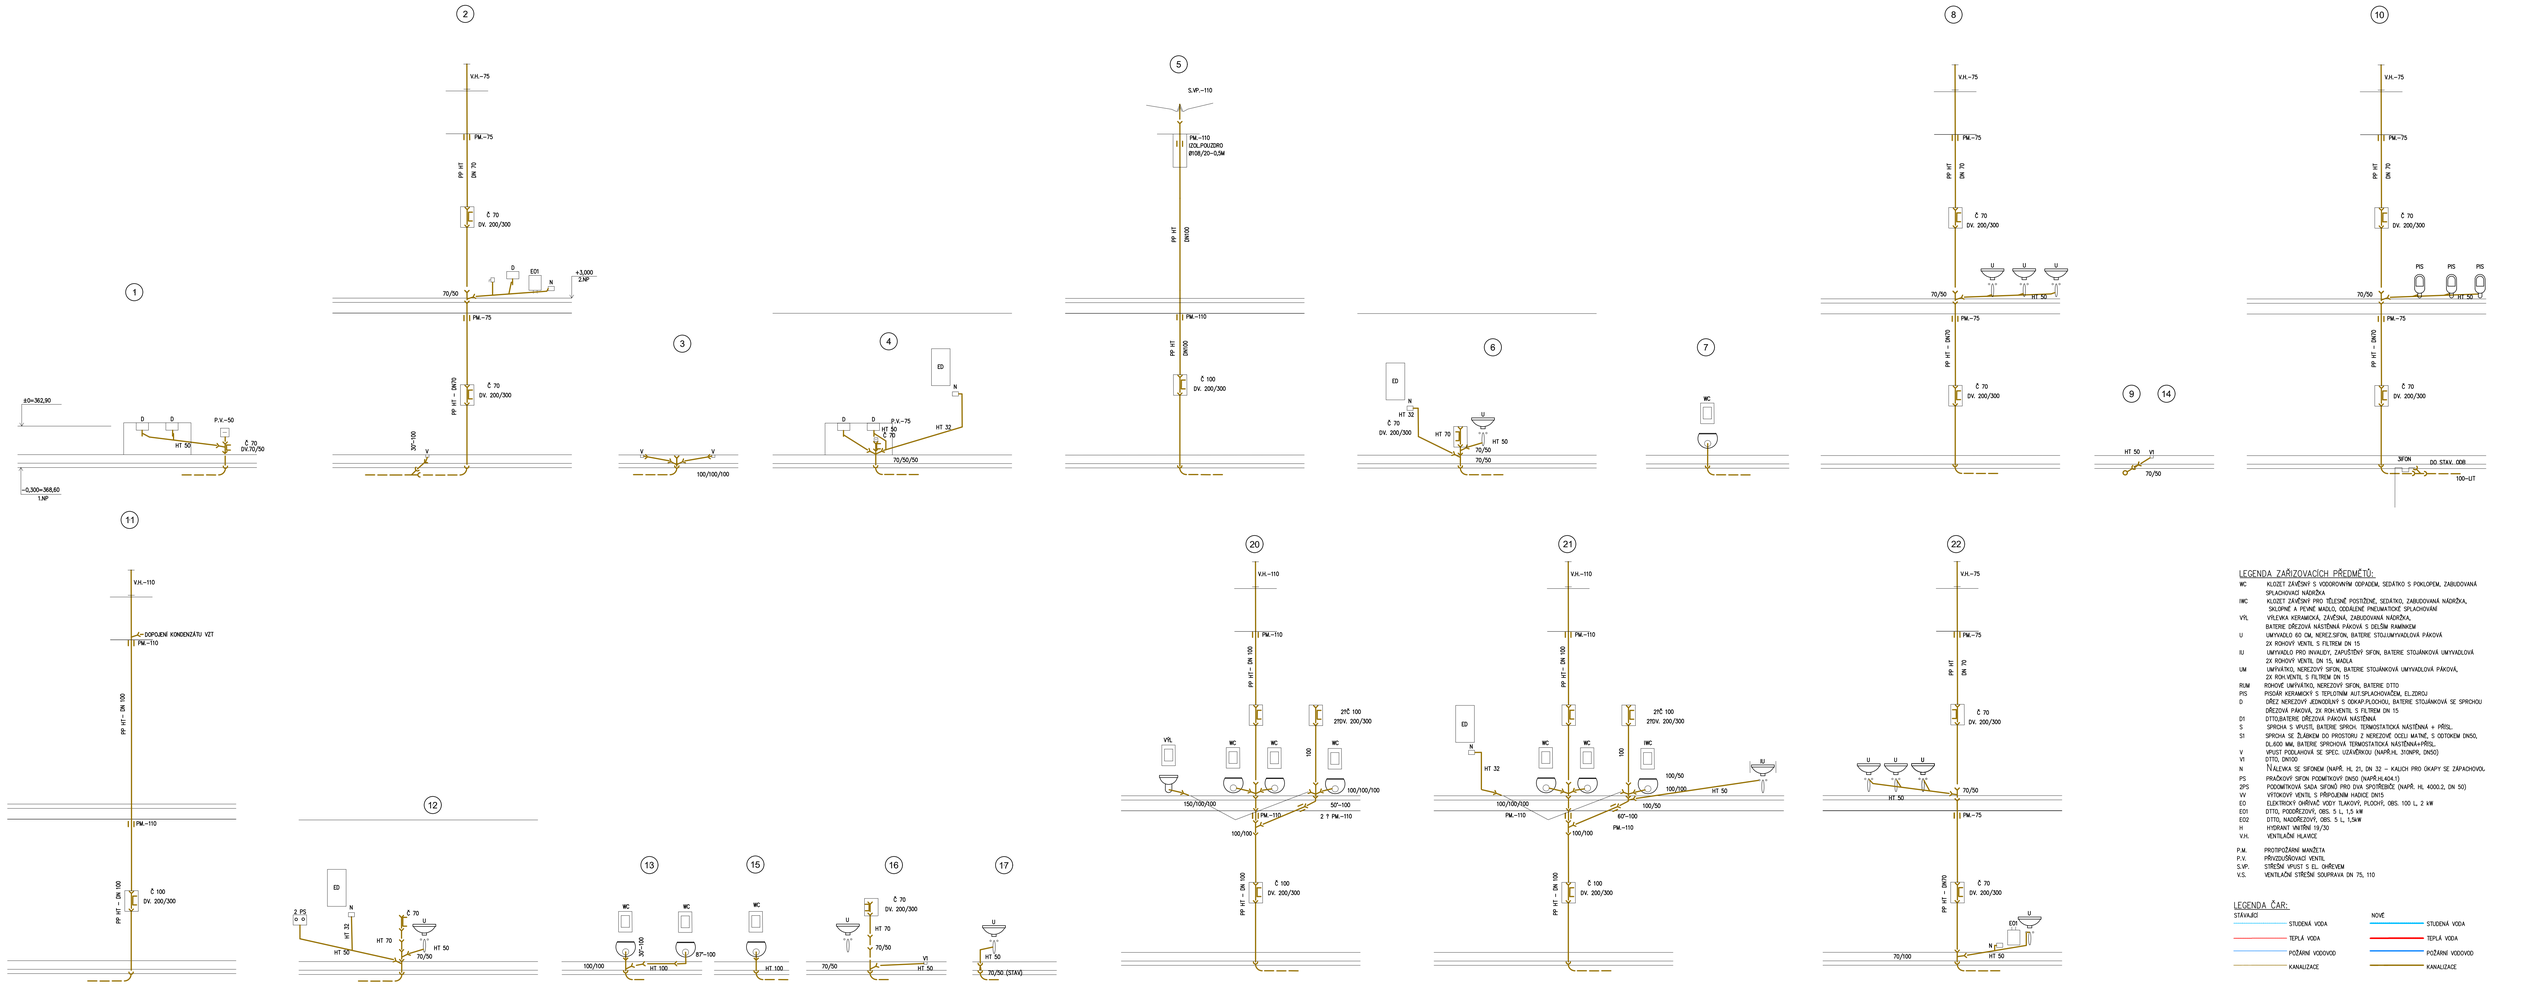

LEGENDA ZAŘIZOVACÍCH PŘEDMĚTŮ:

WC	KLOZET ZÁVĚŠNÝ S VODOROVNÝM ODPADEM, SEDÁTKO S POKLOPEM, ZABUDOVANÁ SPLACHOVACÍ NÁDRŽKA
IWC	KLOZET ZÁVĚŠNÝ PRO TĚLESNĚ POSTIŽENÉ, SEDÁTKO, ZABUDOVANÁ NÁDRŽKA, SKLOPNÉ A PEVNÉ MADLO, ODDÁLENÉ PNEUMATICKÉ SPLACHOVÁNÍ
VÝL	VÝLEVKA KERAMICKÁ, ZAVĚŠENÁ, ZABUDOVANÁ NÁDRŽKA, BATERIE DŘEZOVÁ NÁSTĚNNÁ PÁKOVÁ S DELŠÍM RAMÍNKEM
U	UMYVADLO 60 CM, NEREZ.SIFON, BATERIE STOJÁNKOVÁ UMYVADLOVÁ PÁKOVÁ
IU	UMYVADLO PRO INVALIDY, ZAPUŠTĚNÝ SIFON, BATERIE STOJÁNKOVÁ UMYVADLOVÁ 2X ROHOVÝ VENTIL DN 15, MADLA
UM	UMÝVÁTKO, NEREZOVÝ SIFON, BATERIE STOJÁNKOVÁ UMYVADLOVÁ PÁKOVÁ, 2X ROH.VENTIL S FILTREM DN 15
RUM	ROHOVÉ UMÝVÁTKO, NEREZOVÝ SIFON, BATERIE DITTO
PIS	PISOÁR KERAMICKÝ S TEPLOTNÍM AUT.SPLACHOVAČEM, EL.ZDROJ
D	DŘEZ NEREZOVÝ JEDNOOBLÝ S ODKAP.PLOCHOU, BATERIE STOJÁNKOVÁ SE SPRCHOU DŘEZOVÁ PÁKOVÁ, 2X ROH.VENTIL S FILTREM DN 15
D1	DITO,BATERIE DŘEZOVÁ PÁKOVÁ NÁSTĚNNÁ
S	SPRCHA S VPUSTÍ, BATERIE SPRCH. TERMOSTATICKÁ NÁSTĚNNÁ + PŘÍSL.
S1	SPRCHA SE ŽLÁBKEM DO PROSTORU Z NEREZOVÉ OCELI MATNÉ, S ODTOKEM DN50, DL.800 MM, BATERIE SPRCHOVÁ TERMOSTATICKÁ NÁSTĚNNÁ+PŘÍSL.
V	VPUST PODLAHOVÁ SE SPEC. UZÁVĚRKOU (NAPŘ.HL. 310NPR, DN50)
V1	DITTO, DN100
N	NÁLEVKA SE SIFONEM (NAPŘ. HL 21, DN 32 – KALICH PRO OKAPY SE ZÁPACHOVOU.
PS	PRAČKOVÝ SIFON PODOMÍTKOVÝ DN50 (NAPŘ.HL434.1)
2PS	PODOMÍTKOVÁ SADA SIFONŮ PRO DVA SPOTŘEBIČE (NAPŘ. HL 4000.2, DN 50)
VV	VÝTOKOVÝ VENTIL S PŘIPOJENÍM HADICE DN15
EO	ELEKTRICKÝ OHŘÍVAČ VODY TLAKOVÝ, PLOCHÝ, OBS. 100 L, 2 kW
EO1	DITTO, PODOŘEZOVÉ, OBS. 5 L, 1,5 kW
EO2	DITTO, NADOŘEZOVÝ, OBS. 5 L, 1,5kW
H	HYDRANT VNITŘNÍ 19/30
V.H.	VENTILAČNÍ HLAVICE
P.M.	PROTIPOŽÁRNÍ MANŽETA
P.V.	PŘIVZDUŠŇOVACÍ VENTIL
S.VP.	STŘEŠNÍ VPUST S EL. OHŘEVEM
V.S.	VENTILAČNÍ STŘEŠNÍ SOUPRAVA DN 75, 110

LEGENDA ČAR:

STÁVAJÍCÍ	NOVÉ
STUDENÁ VODA	STUDENÁ VODA
TEPLÁ VODA	TEPLÁ VODA
POŽÁRNÍ VODOVOD	POŽÁRNÍ VODOVOD
KANALIZACE	KANALIZACE

AKCE/PROJECT

ENERGETICKÉ ÚSPORY BUDOVY ZUŠ ROKYCANY

ZUŠ ROKYCANY

PRACOVNÍK/DESIGNER

GREENTHERM CAD s.r.o.
K PAŘÍŽNÉ 172/26,
312 00 PLZEŇ
tel.:+420 377 416 625
www.greenthermcad.com

AUTORIZACE/AUTHORIZATION

MÍSTO STAVBY/LOCATION: Jiráskova 181, 337 01 Rokycany		INVESTOR/DEVELOPER: Základní umělecká škola Rokycany, Jirásková 181, 337 01	
REVIZE/REVISION		HIP/CHIEF DESIGN ENGINEER: ING. VÁCLAV PŘÍBYL	PODPIS/SIGNATURE
ČÍSLO NUMBER	PŘEDMĚT REVIZE SCOPE OF REVISION	DATUM DATE	PROJEKTANT/DESIGNED BY: ING. VÁCLAV PŘÍBYL — PODPIS/SIGNATURE
			KONTROLOVAL/CHECKED BY: ING. VÁCLAV PŘÍBYL — PODPIS/SIGNATURE
STUPEŇ PD/DESIGN STAGE: DOKUMENTACE PRO PROVÁDĚNÍ STAVBY		DESIGN/TITLE: KANALIZACE - STOUPACÍ POTRUBÍ	
ČÁST/PART: TECHNIKA PROSTŘEDÍ STAVEB (TPS)			
DÍLČÍ ČÁST/PARTIAL SECTION: TPS - ZTI	DATUM/DATE: 8/2025	MĚŘÍTKO/SCALE: 1:50	FORMÁT/PAPER FORMAT: 1200x841
OBJEKT/OBJECT: BUDOVA "B"	ČÍSLO AKCE/PROJECT No: 24 2604	ARCH. ČÍSLO/DRAWING No: D.1.3.1.20	POř. ČÍSLO/SERIAL No: 20