

## SCHEMA INDUKČNÍ SMYČKY SÁLU

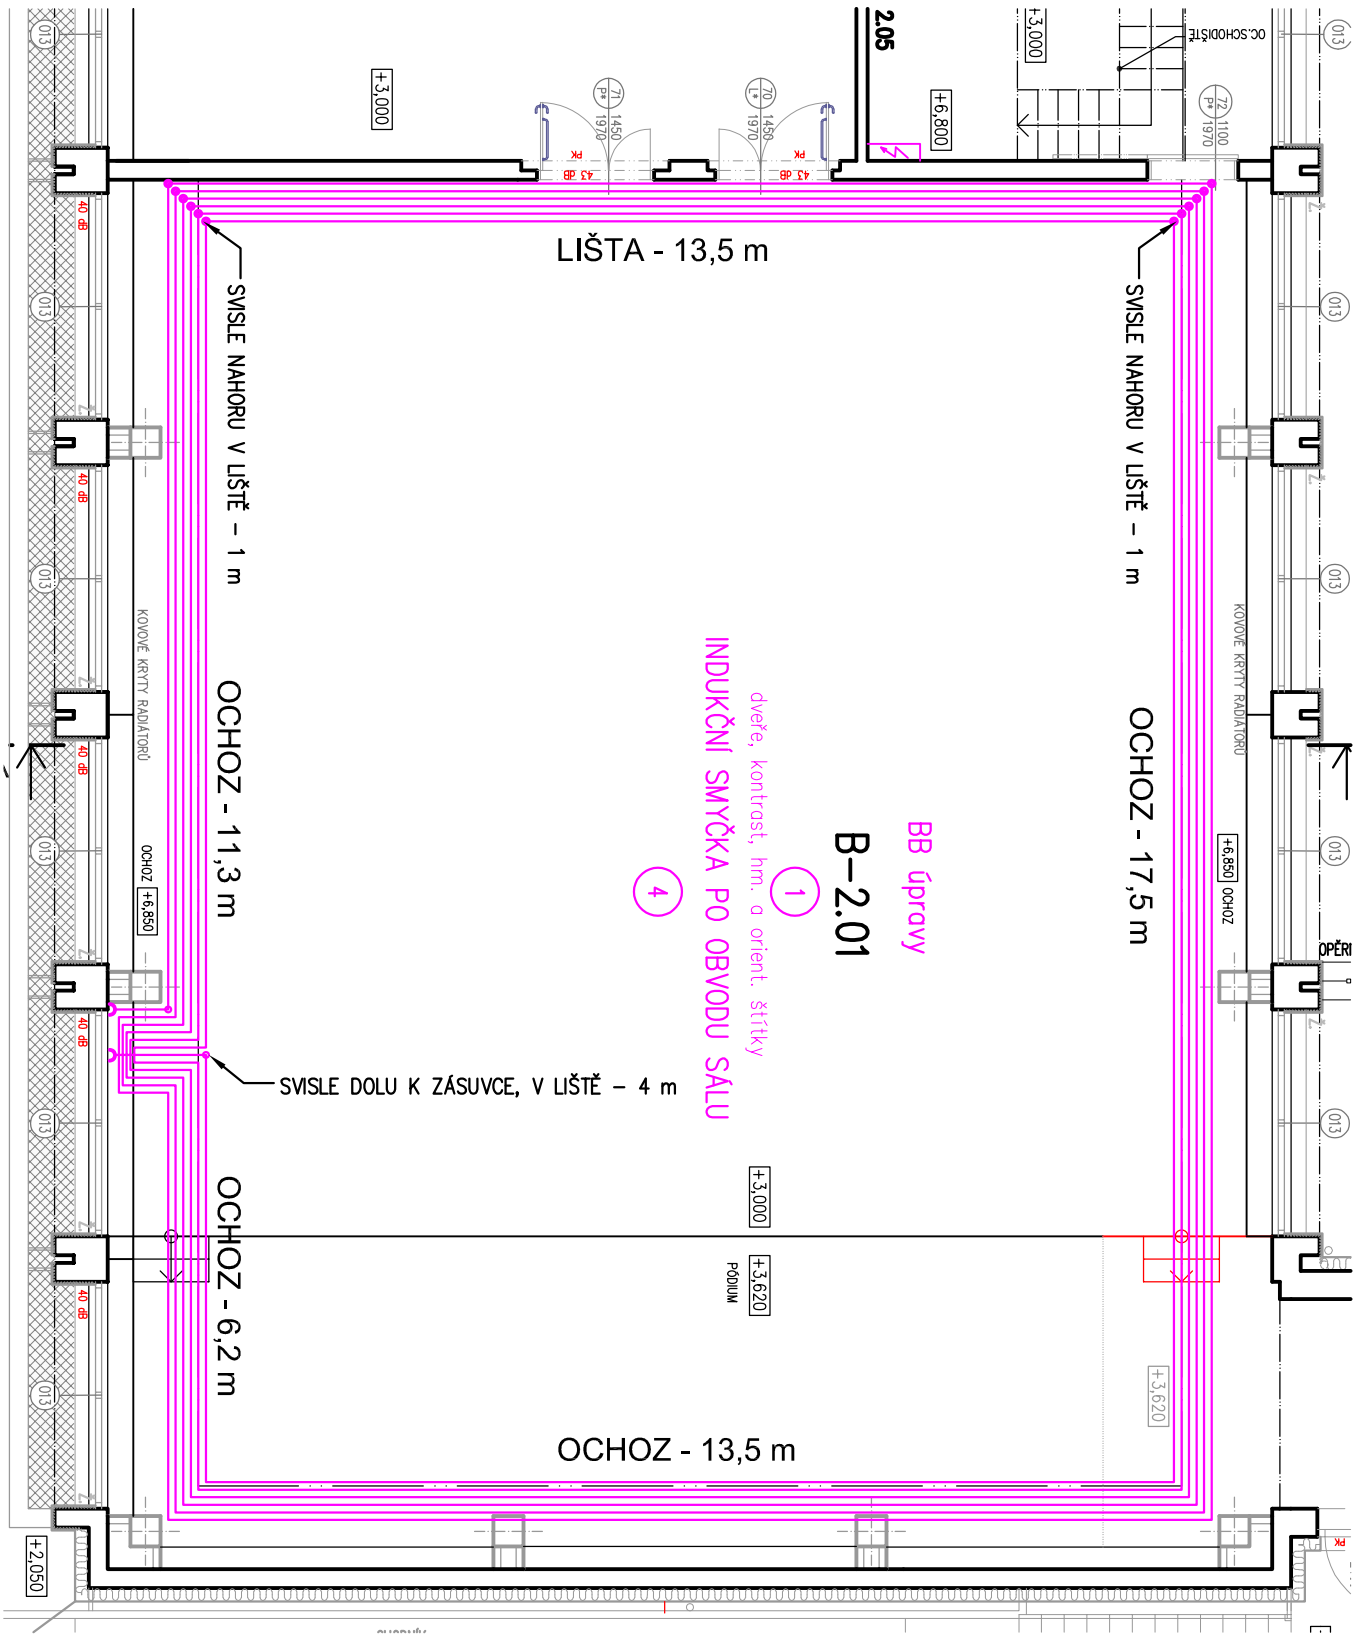


FOTO SÁLU



## POZNÁMKA:

Zesilovač indukční smyčky pro instalaci po obvodu perimetru 10A. Je optimální pro převod v řečové frekvenci, s jasnou srozumitelností a kvalitní hudební reprodukcí pro uživatele sluchadel. Smyčky budou ušití do serverovny nebo Audio zařízení, kde by měl být zapojen do zesilovače IS. Kabel IS (cca 68 m max.15  $\Omega$ ) se instaluje na ochoz sálu, pod povrch podlahy, který by neměl být stíněný (uzemněn). Ideálně dřevěná podlaha, PVC apod. instalovat trvalou indikaci funkčnosti el. magnetického signálu indukční smyčky pro uživatele sluchadel "T-sign. Uživatel sluchadla snadno zjistí, že je (nevídětelný) el. magnetický signál v provozu připraven. Uživatel sluchadla si sám aktivuje tuto funkci na svém sluchadle.

## Předpokládaný obsah zesilovače IS:

Zařízení pro instalaci v 1U racku s vlastním napájecím zdrojem

Zařazení spínáje normu IEC 62489-1 pro snadné měření indukčního postlechu a mezinárodní standardizace výkonu IS IEC 60118-4

100 V linkový vstup, konektory Phoenix

## Vestavné testovací tóny

## Síťové testovací tóny,



# Diagnostika systému

Napájení 230 V AC 50 Hz 55 W

Váha: 4,2 kg

Velikost zařízení: šířka 430 mm, hloubka 190 mm výška 44 mm

## Samolepky s označením sálu

<p>AKCE/PROJECT</p> <h1>ENERGETICKÉ ÚSPORY BUDOVY ZUŠ ROKYCANY</h1>		<p>AKCE/PROJECT</p>	
		 <p><b>GREENTHERM CAD s.r.o.</b> K PAPIRNĚ 172/26, 312 00 PLZEŇ tel.: +420 377 416 625 www.greenthermcsd.com</p>	
<p>MÍSTO STAVBY/LOCATION</p> <p>Jiráskova 181, 337 01 Rokycany</p>		<p>INVESTOR/DEVELOPER</p> <p>Základní umělecká škola Rokycany, Jiráskova 181, 337 01</p>	
<p>REVIZE/REVISION</p>		<p>HIP/CHIEF DESIGN ENGINEER</p> <p>ING. SOŇA FISCHEROVÁ</p>	
<p>ČÍSLO NUMBER</p> <p>PŘEDMĚT/REVIEW SCOPE OF REVISION</p> <p>DATUM DATE</p>		<p>PODPIS/SIGNATURE</p> <p>PROJEKTANT/DESIGNED BY</p> <p>ING. SOŇA FISCHEROVÁ</p>	
<p>STUPĚŇ PD/DESIGN STAGE</p> <p>DOKUMENTACE PRO PROVÁDĚNÍ STAVBY</p>		<p>KONTROLOVAL/CHECKED BY</p> <p>ING. SOŇA FISCHEROVÁ</p>	
<p>ČÁST/PART</p> <p>TECHNICKÁ PROSTŘEDÍ STAVBY (TPS)</p>		<p>PODPIS/SIGNATURE</p> <p>PODPIS/SIGNATURE</p>	
<p>DÍLČÍ ČÁST/PARTIAL SECTION</p> <p>TPS - BB PŘÍSTUPNOST</p>		<p>OBSAH/TITLE</p> <p>Technická dokumentace - INDUK.SMYČKA PRO SÁL</p>	
<p>OBJEKT/OBJECT</p> <p>BUDOVA "B"</p>		<p>DATUM/DATE</p> <p>8/2025</p>	
<p>OBJEKT/OBJECT</p> <p>BUDOVA "B"</p>		<p>MĚŘÍTKO/SCALE</p> <p>-</p>	
<p>OBJEKT/OBJECT</p> <p>BUDOVA "B"</p>		<p>ARCH. ČÍSLO/DRAWING No.</p> <p>24 2604</p>	
<p>OBJEKT/OBJECT</p> <p>BUDOVA "B"</p>		<p>POŘ. ČÍSLO/SERIAL No.</p> <p>D.1.2.5.2.15</p>	
<p>OBJEKT/OBJECT</p> <p>BUDOVA "B"</p>		<p>PARÉ/COPY</p>	