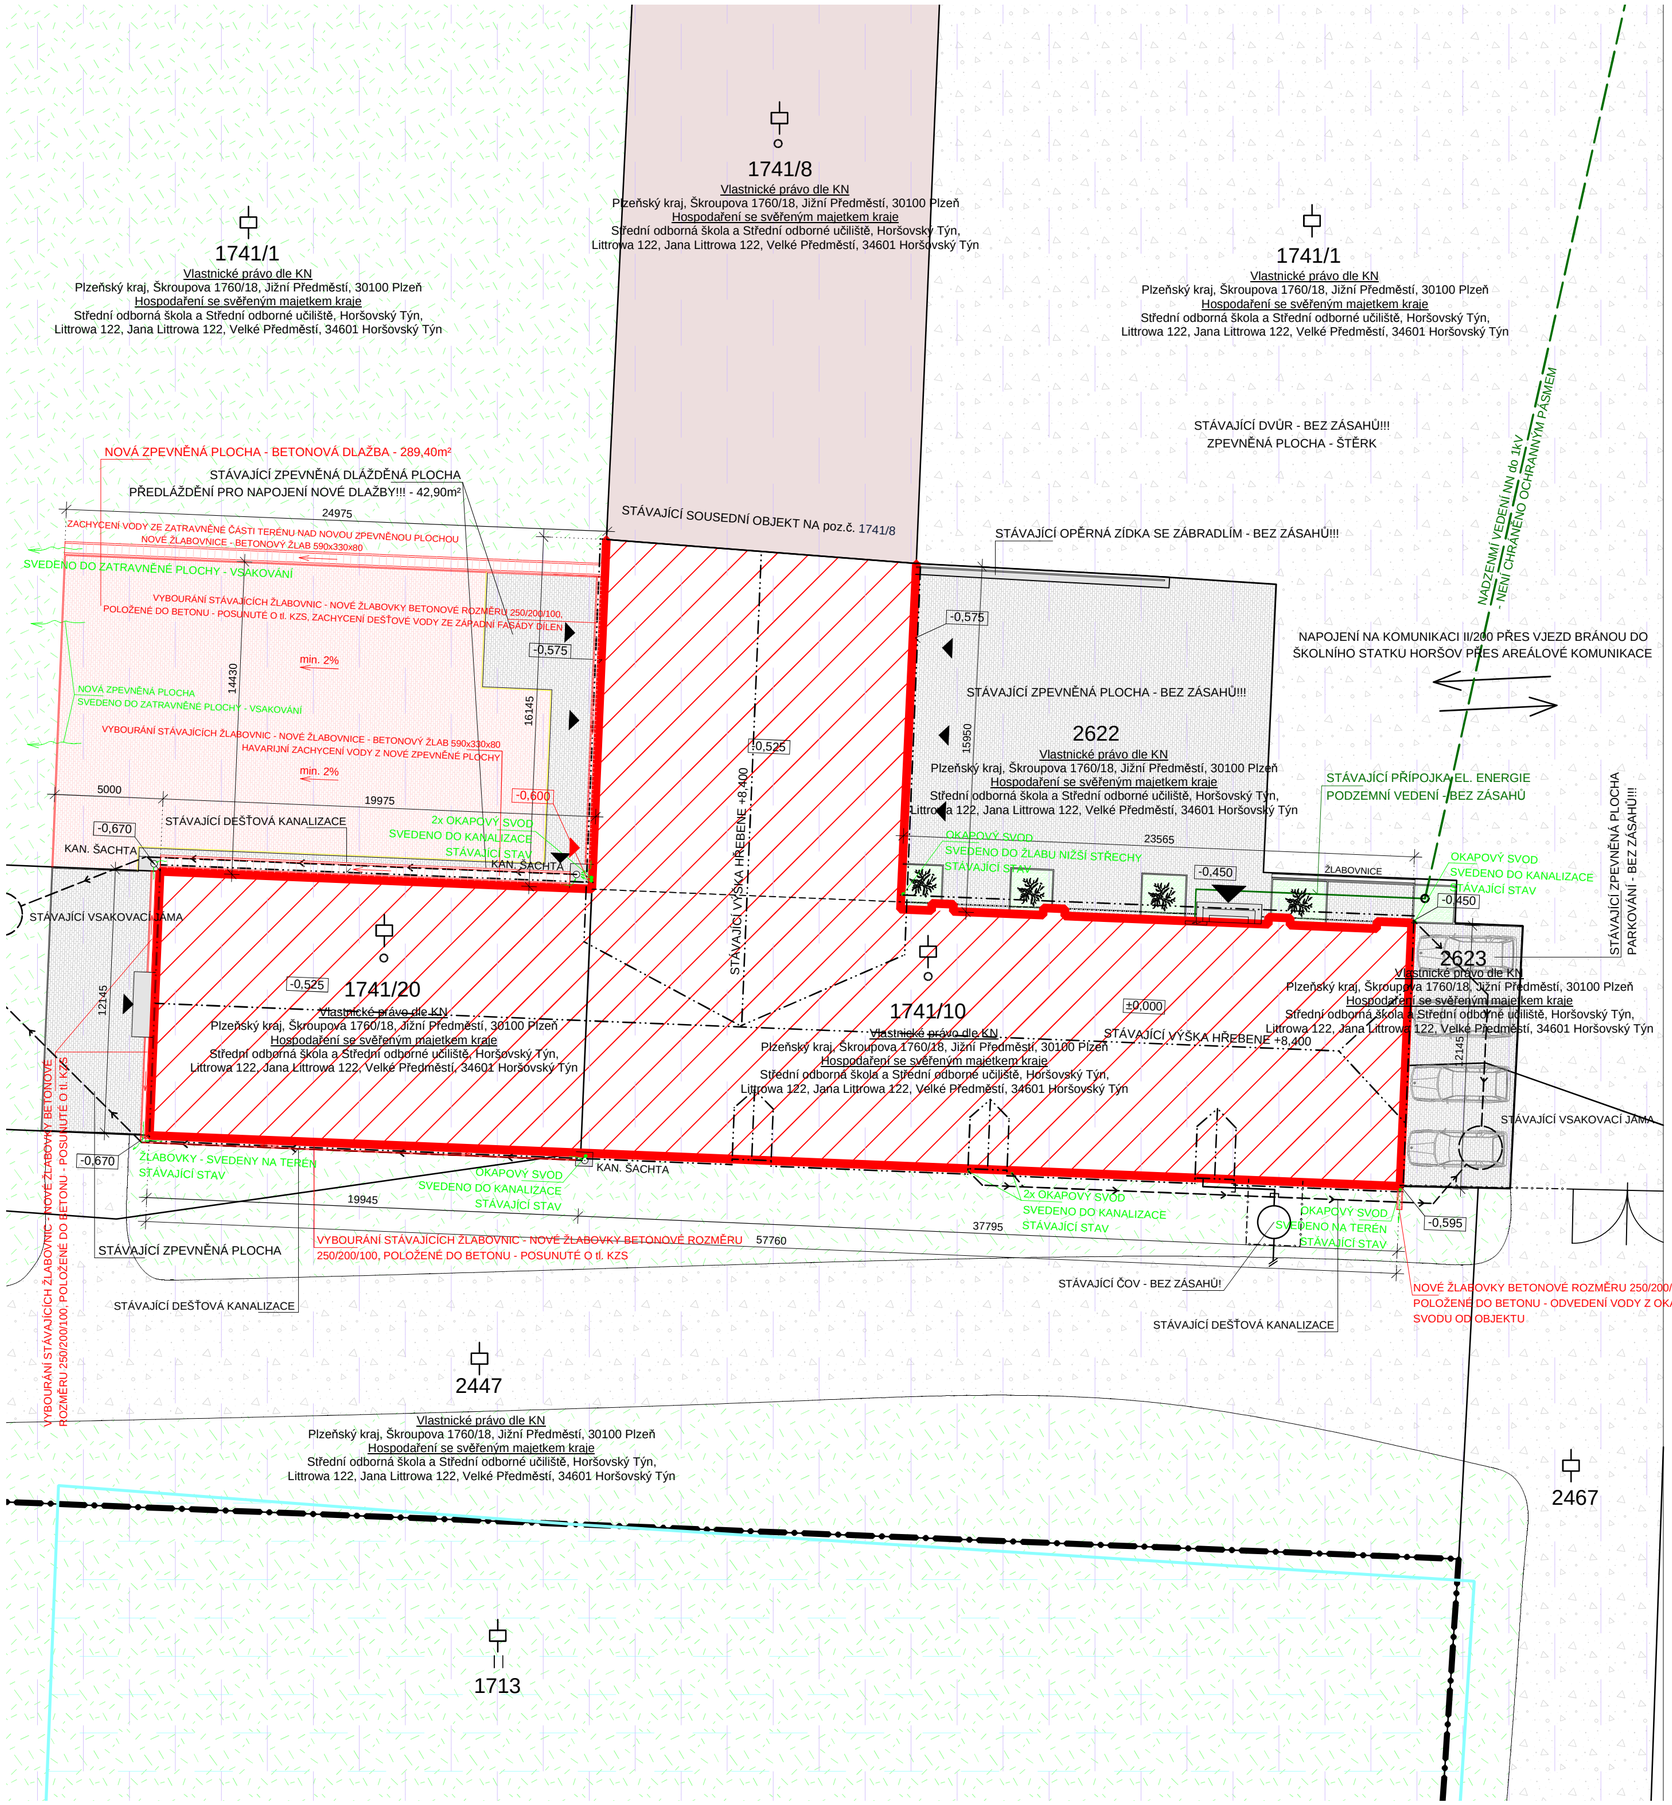

LEGENDA:

STÁVAJÍCÍ DOPRAVNÍ INFRASTRUKTURA A ZPEVNĚNÉ PLOCHY:

- STÁVAJÍCÍ ZPEVNĚNÉ PLOCHY - BETON
- STÁVAJÍCÍ ZPEVNĚNÉ PLOCHY - BETONOVÁ DLAŽBA
- NOVÁ ZPEVNĚNÁ PLOCHA - BETONOVÁ DLAŽBA - 289,40m²
- STÁVAJÍCÍ ZPEVNĚNÉ PLOCHY - ŠTĚRK

STÁVAJÍCÍ SÍTĚ TECH. INFRASTRUKTURY:

- NADZEMNÍ VEDENÍ NN do 1kV - OCHRANNÉ PÁSMO NENÍ STANOVENO!!! PROVOZOVATEL - ČEZ Distribuce, a. s.
- PŘÍPOJKA VODY (AREÁLOVÝ ROZVOD) - STÁVAJÍCÍ - POLOHA NENÍ ZNÁMA!
- STÁVAJÍCÍ DEŠŤOVÁ KANALIZCE PVC DN150, 200 - BEZ ZÁSAHŮ
- STÁVAJÍCÍ SPLAŠKOVÁ KANALIZCE - BEZ ZÁSAHŮ

PŘESNÁ POLOHA AREÁLOVÝCH ROZVODŮ NENÍ ZNÁMA!!!

NEBUDE ZASAHOVÁNO DO STÁVAJÍCÍCH PŘÍPOJEK A SÍTÍ TECH. INFRASTRUKTURY!!!

OSTATNÍ:

DEŠŤOVÉ VODY ZE STŘECHY OBJEKTU - STÁVAJÍCÍ SYSTÉM ODVODNĚNÍ - POUZE POSUNUTÉ OKAPOVÉ SVODY
NAKLÁDÁNÍ S DEŠŤOVÝMI VODAMI ZŮSTÁVÁ SHODNÉ S PŮVODNÍM STAVEM
PŮVODNÍ STAV - DEŠŤOVÉ VODY ZE STŘECHY OBJEKTU JSOU SVEDENY Z ČÁSTI DO STÁVAJÍCÍ DEŠŤOVÉ KANALIZACE SE VSAKOVÁNÍM VE VSAKOVACÍCH JÁMÁCH A Z ČÁSTI JSOU VOLNĚ VSAKOVÁNY V PŘILEHLÝCH ZATRAVNĚNÝCH PLOCHÁCH
DEŠŤOVÉ VODY ZE ZPEVNĚNÝCH PLOCH JSOU SVEDENY Z ČÁSTI DO STÁVAJÍCÍ DEŠŤOVÉ KANALIZACE A Z ČÁSTI JSOU VOLNĚ VSAKOVÁNY V PŘILEHLÝCH ZATRAVNĚNÝCH PLOCHÁCH

- ROZSAH ZATEPLENÍ FASÁDY KZS tl. 160mm/ TERMOIZOLAČNÍ SANAČNÍ OMÍTKA - viz. VÝKRESOVÁ ČÁST
- STÁVAJÍCÍ BUDOVY DLE KN
- DOTČENÝ OBJEKT
- STÁVAJÍCÍ/ NAVRŽENÝ VSTUP/ VJEZD DO OBJEKTU
- STÁVAJÍCÍ OPLOCENÍ - SLOUPKY S PLETIVEM
- HRANICE ZASTAVĚNÉHO ÚZEMÍ
- OCHRANNÉ PÁSMO MĚSTSKÉ PAMÁTKOVÉ REZERVACE - 2. PÁSMO
- ODVODŇOVANÉ POZEMKY

ODSTUPOVÉ VZDÁLENOSTI A POŽÁRNĚ NEBEZPEČNÉ PROSTORY,
PŘÍSTUPOVÉ KOMUNIKACE A NÁSTUPNÍ PLOCHY PRO POŽÁRNÍ TECHNIKU A ZDROJE POŽ. VODY
VIZ. - D.1.3 POŽÁRNĚ BEZPEČNOSTNÍ ŘEŠENÍ !!!

PŘEHLED HLAVNÍCH PARAMETRŮ:

zastavěná plocha stávající p.č.1741/10	- 688m²
zastavěná plocha stávající p.č.1741/20	- 242m²
zastavěná plocha celkem	- 930m²
zastavěnost	- stávající beze změn
zpevněné plochy stávající	- 424,80m²
zpevněné plochy nové	- 289,40m²

±0,000 = STÁVAJÍCÍ ÚROVEŇ NÁŠLAPNÉ VRSTVY PODLAHY V MÍSTĚ HLAVNÍHO VSTUPU
-0,525 = STÁVAJÍCÍ ÚROVEŇ NÁŠLAPNÉ VRSTVY PODLAHY DÍLEN
+3,375, +5,480 = VÝŠKA OKAPOVÉ HRANY STŘECHY
+8,400 = VÝŠKA HŘEBENE

S

±0,000 - STÁVAJÍCÍ ÚROVEŇ BEZ ZMĚN
VÝŠKOVÝ SYSTÉM: B.p.v.
SOUŘADNICOVÝ SYSTÉM: JTSK

Tato dokumentace nesmí být rozmnožována a dále využívána bez písemného souhlasu zpracovatele

zodpovědný projektant	projektant	vypracoval		
Ing. František Boháč	Ing. Petr Kesl	Ing. Jan Kaiser		
místo: Horšov, p.č. 1741/10 a 1741/20, k.ú. Horšov [644960]				
investor: Střední odborná škola a Střední odborné učiliště, 346 01 Horšovský Týn, Littrowa 122			datum	červen 2024
stavba: ZATEPLENÍ OBJEKTU DÍLEN SE ZMĚNOU VYTÁPĚNÍ Horšov, p.č. 1741/10 a 1741/20, k.ú. Horšov [644960]			měřítko	1:200
			formáty	A2
			č. zakázky	-
obsah			č. přílohy	č. kopie
KOORDINAČNÍ SITUAČNÍ VÝKRES			C.3	