


LEGENDA ZNAČEK EVAKUAČNÍ ROZHLAS

- Ú-R

ÚSTŘEDNA EVAKUAČNÍHO ROZHLASU
- NÁSTĚNNÝ REPRODUKTOR
- HLÍDÁNÍ LINKY HLÁSIČŮ
- STANICE HLASATELE
- HLÍDÁNÍ LINKY HLÁSIČŮ
- KABELOVÝ ŽLAB
- (KABELOVÁ TRASA - 3) KOVOVÝ KABELOVÝ ÚCHYT PRO VÍCE KABELŮ
- KOVOVÝ KABELOVÝ ÚCHYT PRO 1-2 KABELY
- TRUBKA / LIŠTA PLASTOVÁ NA PŘÍCHYTKÁCH
- TLAČÍTKO VYHLAŠENÍ EVAKUAČNÍHO POPLACHU
- TLAČÍTKO VYHLAŠENÍ VAROVÁNÍ NAPADENÍ ŠKOLY

UMÍSTĚNÍ REPRODUKTORŮ JE NUTNÉ KOORDINOVAT S AKUSTICKÝM OBKLADEM STĚN

Z6

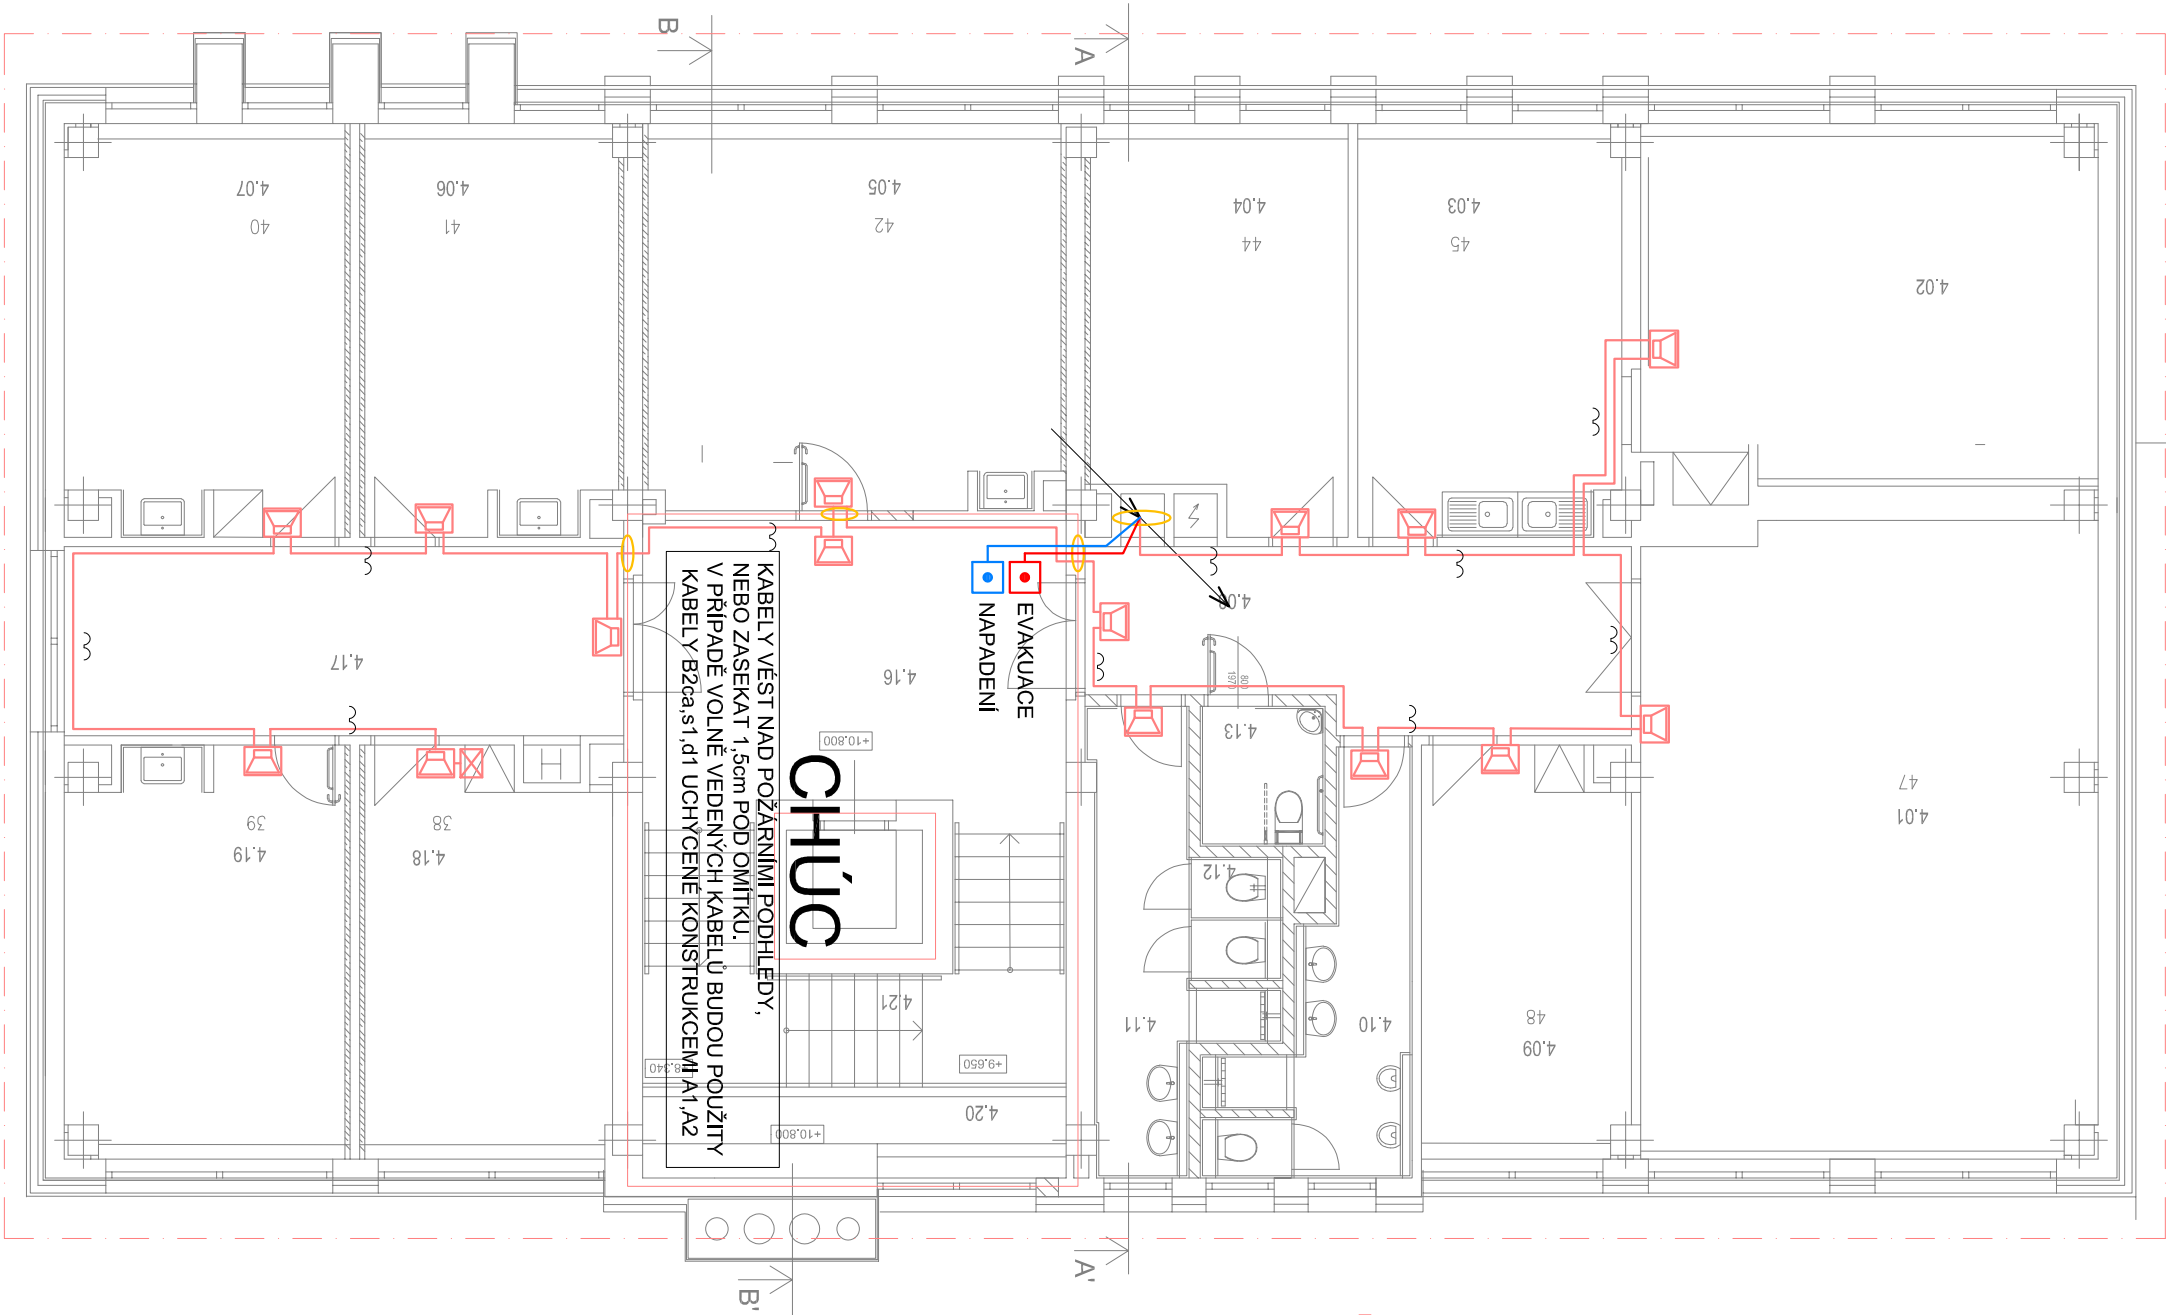

Vedoucí projektant:		Zodpovědný projektant:		A p r o j e k t Pavel VESELKA Kotlovská 30, 326 00 Píseň tel./fax: 37 745 10 17
Pavel VESELKA		Pavel VESELKA		
Investor:				
Základní umělecká škola Rokycany, Jiráskova 181, 337 01				
Akce:				
ENERGETICKÉ ÚSPORY BUDOVY ZUŠ ROKYCANY				
Obsah:				
ŠKOLNÍ ROZHLAS - ROZVODY 4.NP				
Číslo paré:				
Stupeň:	Datum:	Měřítko:	Číslo zakázky:	Číslo části:
DPS	09/2025	1:100	1925	1925-05