



**SYSTHERM s.r.o**  
K Popelíně 26, 312 00 Plzeň  
(Czech Republic)  
tel: +420 377 241 177 fax: +420 377 240 137  
home@sys www.systherm.com

**AKCE/PROJECT**  
**REKONSTRUKCE**  
**PLYNOVÉ KOTELNY**  
**V KŘIMICÍCH**

**INVESTOR/DEVELOPER** SPŠ DOPRAVNÍ  
KARLOVARSKÁ 99, PLZEŇ 323 00

**MÍSTO STAVBY/LOCATION** SPŠ DOPRAVNÍ  
PŘÍKOPNÍKŮ 290, PLZEŇ KŘIMICE


**OBJEKT/OBJECT** SPŠD KŘIMICE  
PS SAUNA

**ČÍSLO/ART**  
**TECHNOLOGIE VYTÁPĚNÍ**  
**OSMA/DRAWING TITLE**  
**SCHÉMA -PS**

**POZNÁMKA/NOTE**

Č. /No.	PŘEDKOT. REVIZ. / REVISION SPECIFICATION	DATA/DATE
REVIZ. /REVISIONS		
SCHVÁL. /APPROVED	VLAŠLAV ŽENŠEK	
PODPIS /SIGNED		
PROJEKTANT /ARCHITECT	PANEL PAINREX	
PODPIS /SIGNED		
KONTROLA /CHECKED	VLAŠLAV ŽENŠEK	
PODPIS /SIGNED		
STUPEŇ /D. /NO. STAGE	DPS	
MĚŘÍTKO /SCALE		
DATA/DATE	5/2013	
ARCH. ČÍSLO/DRAWING No	13 2121	

D.5.1.2. **1**

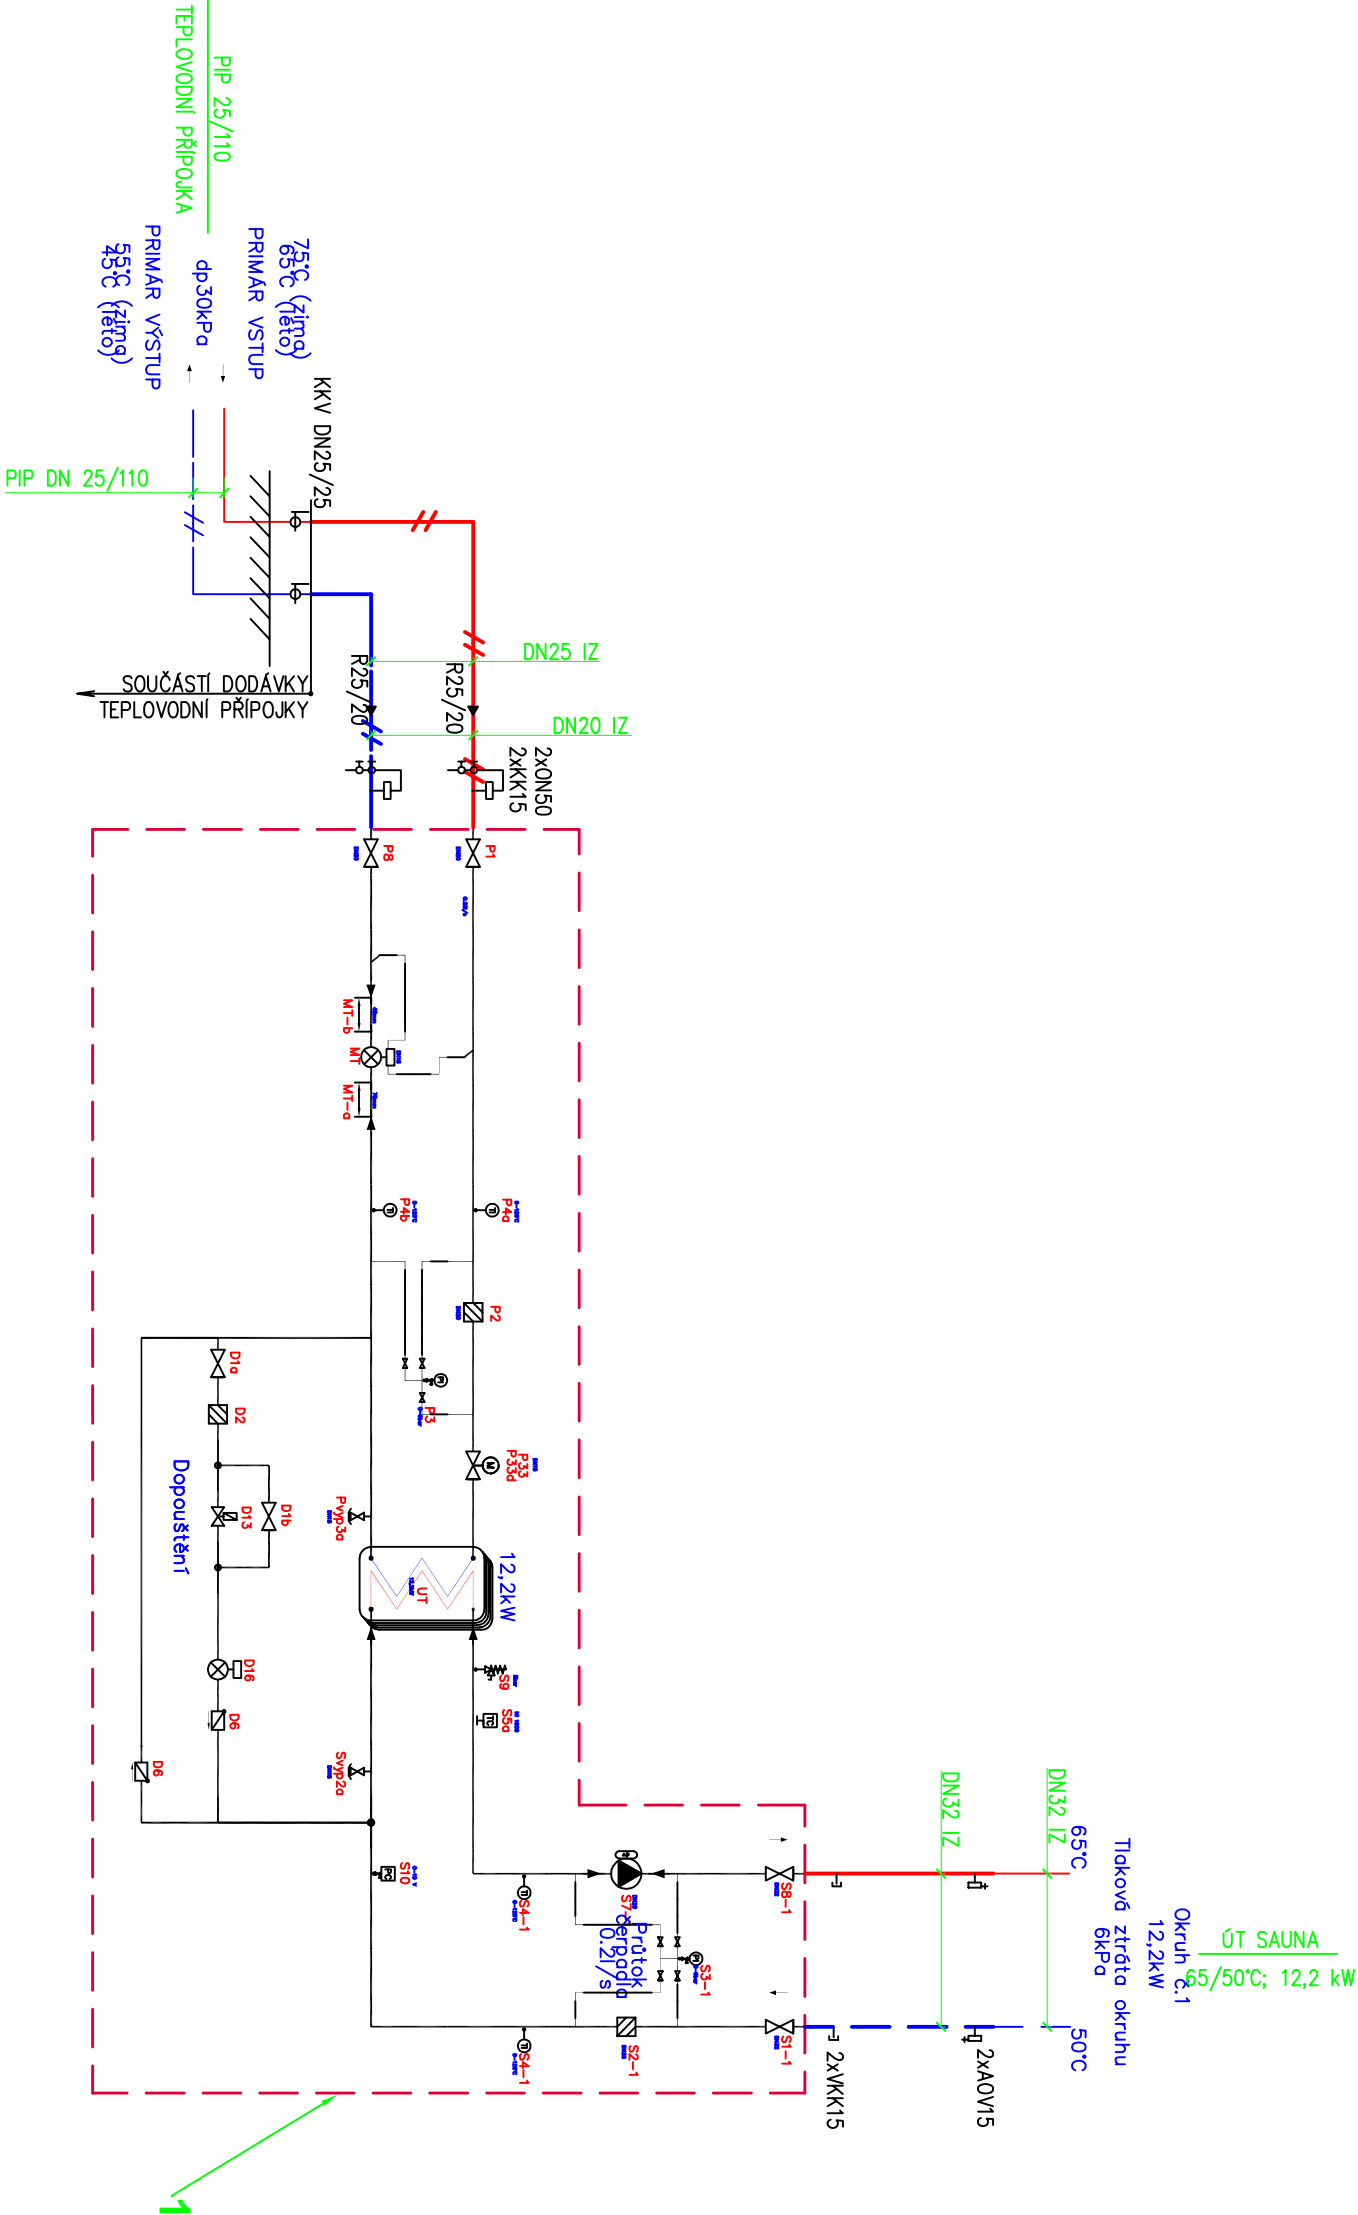

**LEGENDA POTRUBÍ:**  
NOVÉ ROZVODY

- 1.1 PRIMÁRNÍ ROZVODY 75°C PŘÍVOD
- 1.2 PRIMÁRNÍ ROZVODY 55°C ZPĚTEČKA
- 2.1 OTOPNÁ VODA 65°C PŘÍVOD
- 2.2 OTOPNÁ VODA 50°C ZPĚTEČKA

STÁVAJÍCÍ ROZVODY

- 1.1 PRIMÁRNÍ ROZVODY 75°C PŘÍVOD
- 1.2 PRIMÁRNÍ ROZVODY 55°C ZPĚTEČKA
- 2.1 OTOPNÁ VODA 65°C PŘÍVOD
- 2.2 OTOPNÁ VODA 50°C ZPĚTEČKA

**LEGENDA:**

- KKP – KULOVÝ KOHOUT V PŘÍRUBOVÉM PROVEDENÍ
- RDT – REGULÁTOR DIFERENČNÍHO TLAKU
- BUK – BEZPŘÍRUBOVÁ UZAVÍRAČÍ KLAPKA
- KK – KULOVÝ KOHOUT V ZAVITOVÉM PROVEDENÍ
- KKV – KULOVÝ KOHOUT VE VARNÉM PROVEDENÍ
- AOV – AUTOMATICKÝ ODVZDUŠŇOVACÍ VENTIL
- V – UZAVÍRAČÍ VENTIL
- VKK – VYPUSŤEČÍ KULOVÝ KOHOUT
- VV – VYVAŽOVACÍ VENTIL
- ON – ODVZDUŠŇOVACÍ NÁDOBK
- ZK – ZPĚTNÁ KLAPKA
- Š – UZAVÍRAČÍ ŠOUPĚ
- STAV. – STÁVAJÍCÍ ARMATURA

Č.	TECHNOLOGICKÁ ZAŘÍZENÍ	KS	POZNÁMKA
1	KOMPAKTNÍ PŘEDÁVACÍ STANICE TEPLA MODUL ÚT 12,2 kW – SAUNA	1	V OCELOVÉ PLECHOVÉ SKŘÍNI