


Datum: 4.3.13

Měřítko: 1 : 500

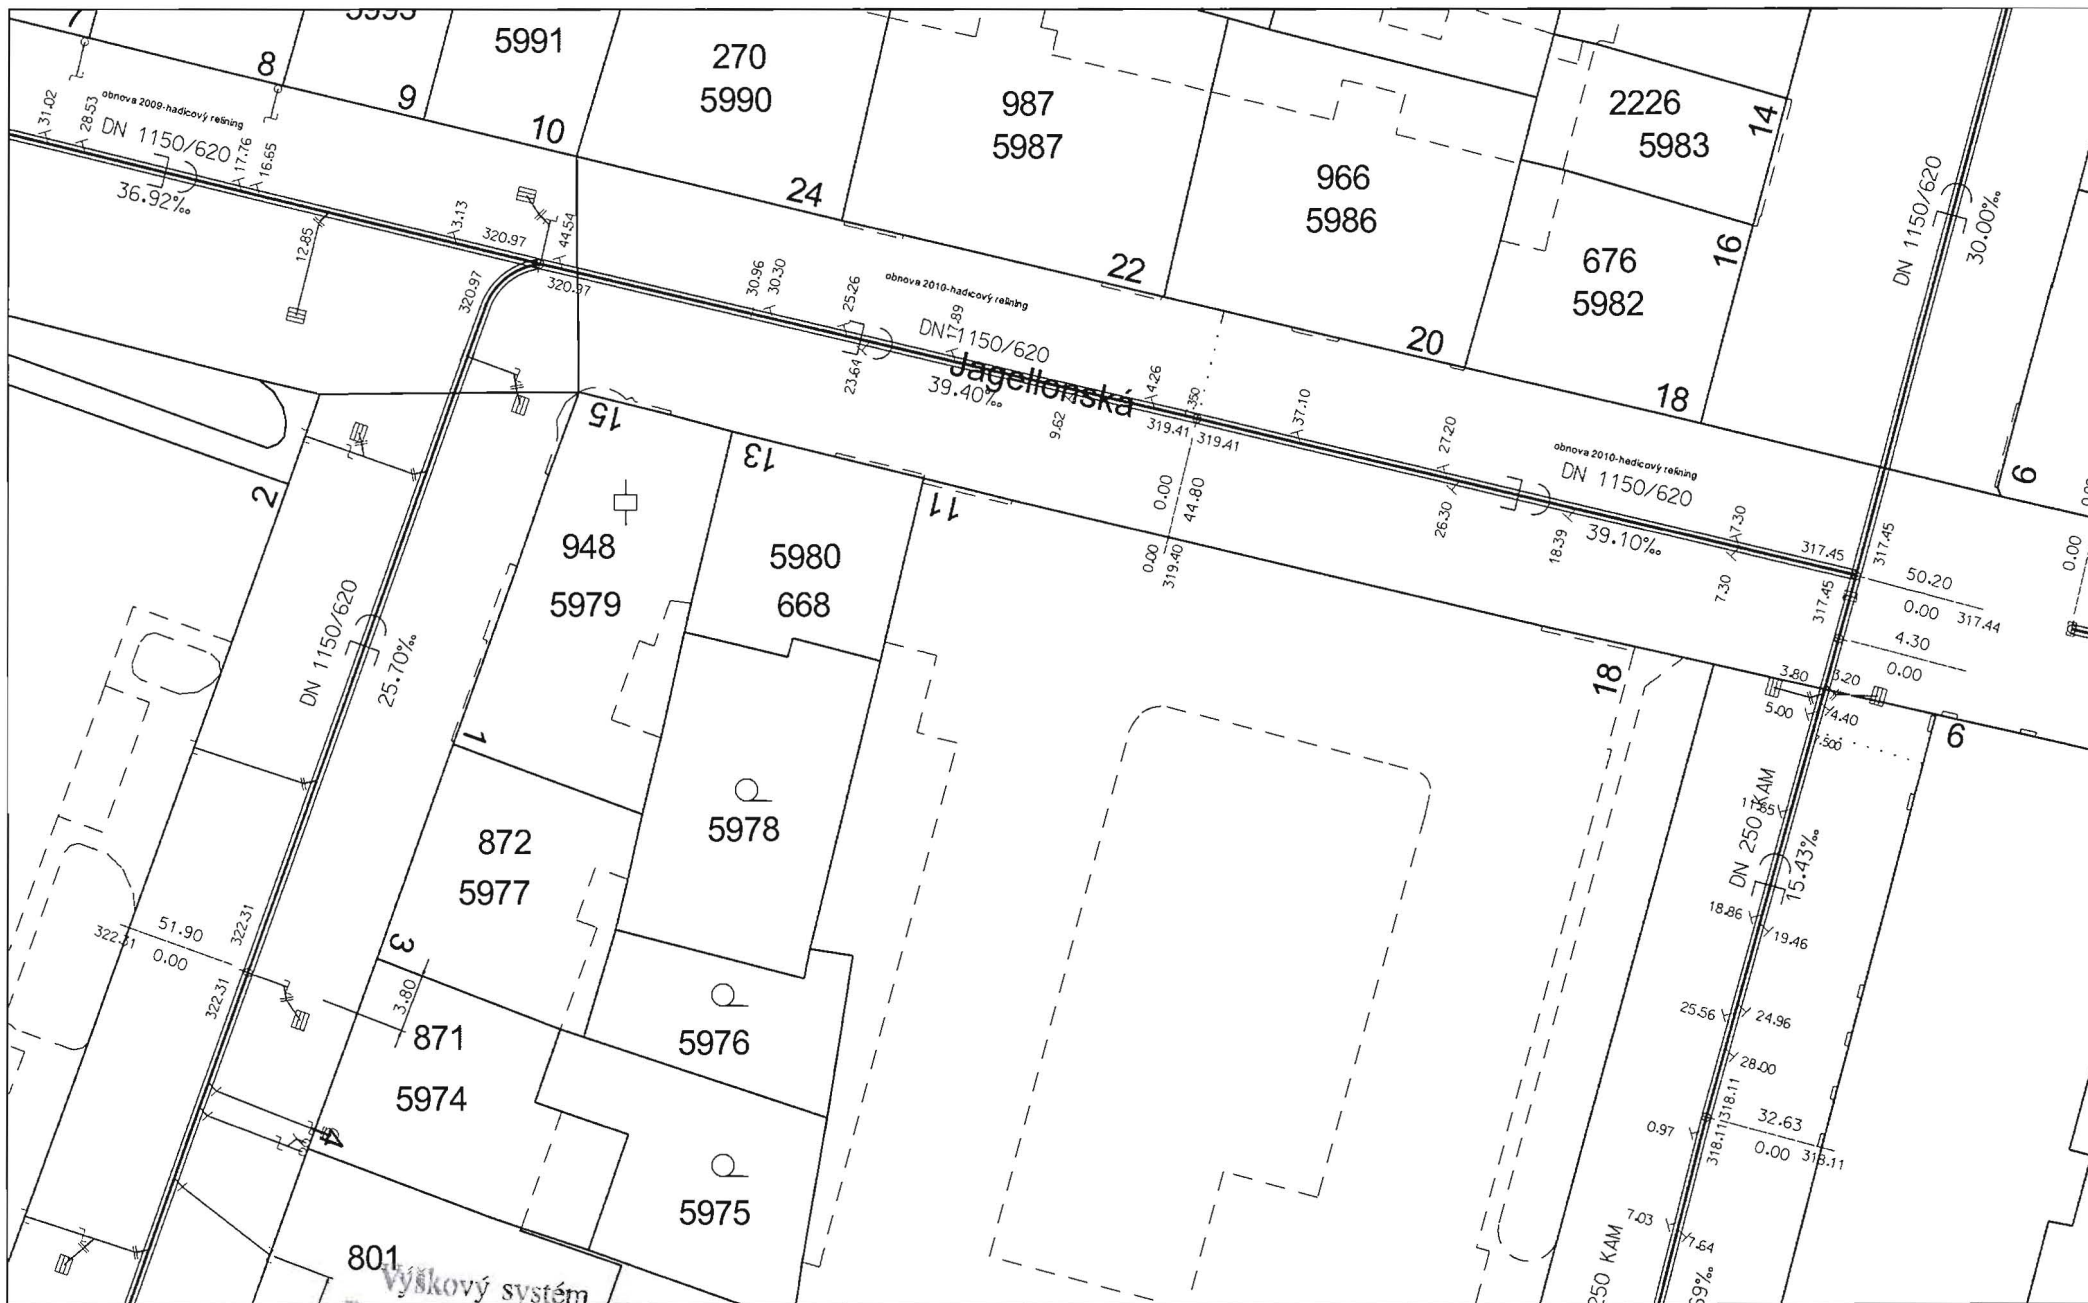



Datum: 4.3.13

Měřítko: 1 : 500

VODÁRNA PLZEŇ a. s.
Malostranská 2
317 68 Plzeň

Uvedené výškopisné a polohopisné údaje jsou
převzaty od dodavatele stavby kanalizace -
mají pouze informativní charakter!

