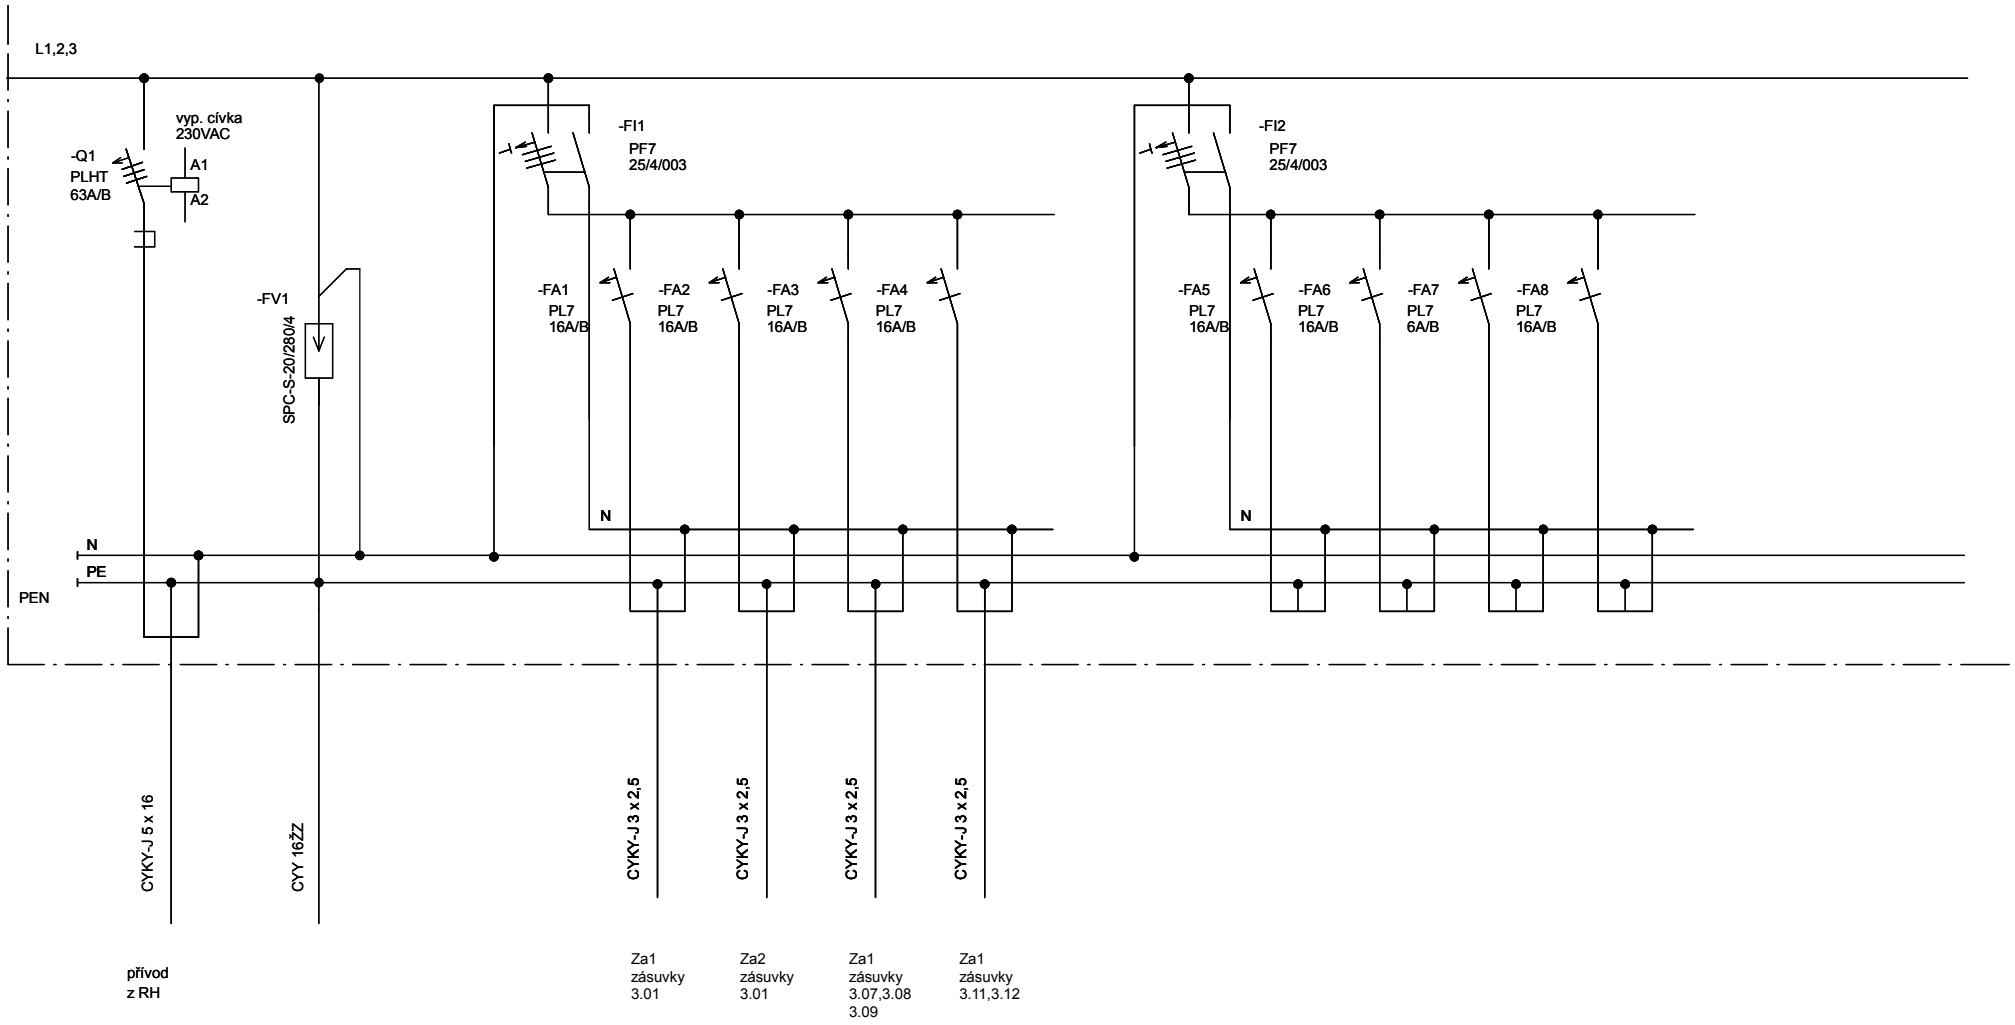

Filename: D:...\ZAKAZKY\ROK2013\ \VÝKRESY\ ROZVADĚČE.dwg	Projektant	Miroslav Pech	Datum	04/2013	STAVBA: REKONSTRUKCE OBJEKTU KÚPK JAGELLONSKÁ 13, PLZEŇ Zařízení silnoproudé elektrotechniky INVESTOR: PLZEŇSKÝ KRAJ, ŠKROUPOVA 1760/18, 306 13 PLZEŇ	MIROSLAV PECH ELEKTROPROJEKCE HANKOVA 10, 301 00 PLZEŇ IČO:46847359	NÁZEV VÝKRESU: ROZVÁDĚČ RP	Počet l./List č. 3/1	Příloha číslo: RP3
	Vypracoval							
	Zodpovídá	Miroslav Pech	Zakázka č.					