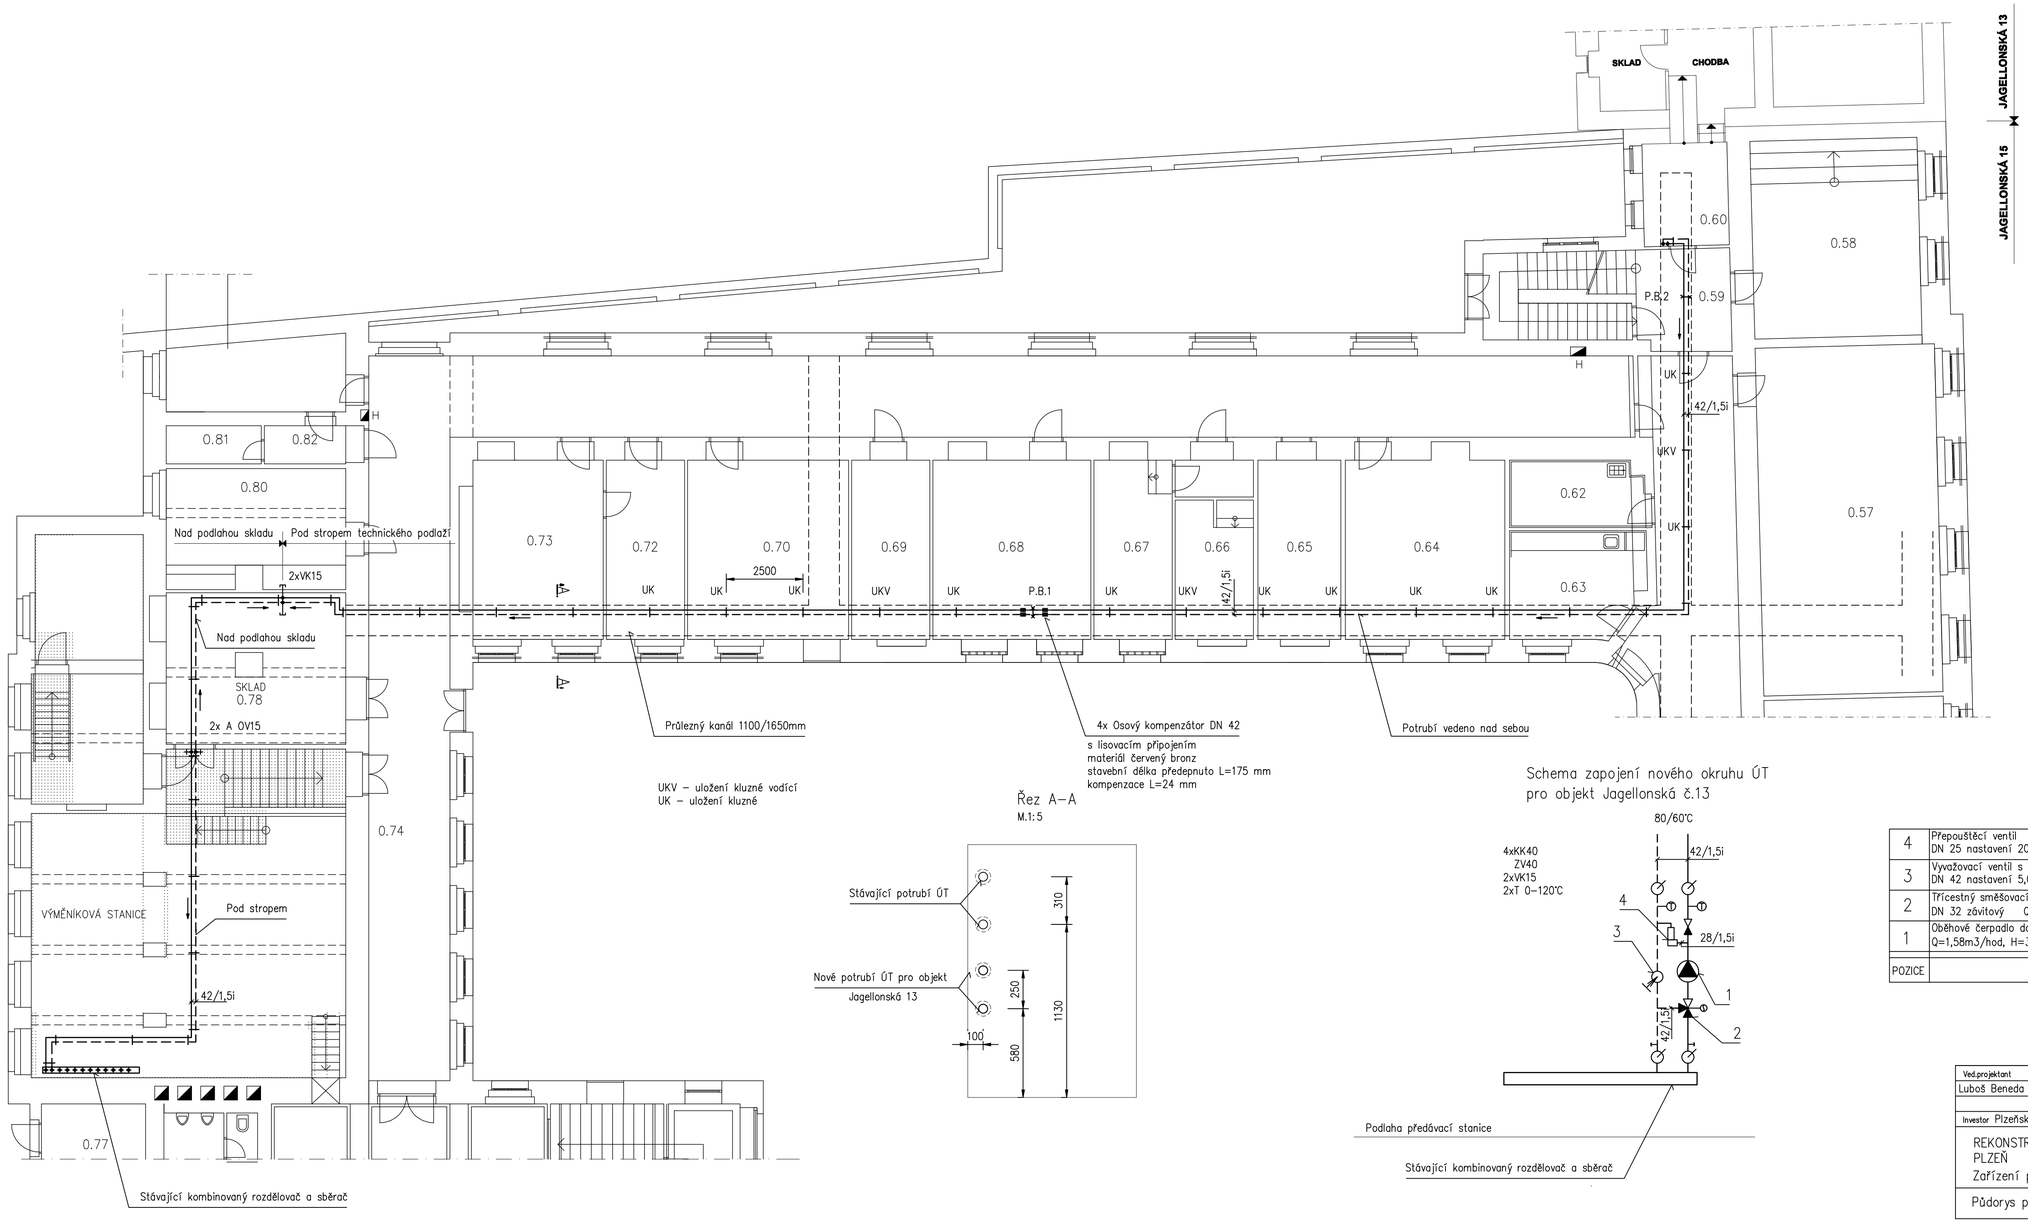

Řez A–A
M.1:5

Schema zapojení nového okruhu ÚT
pro objekt Jagellonská č.13

POZICE	NÁZEV	KUS	POZNÁMKA
4	Přepouštěcí ventil DN 25 nastavení 200 mbar	1	
3	Vyvažovací ventil s lisovacím připojením DN 42 nastavení 5,0	1	
2	Třícestný směšovací ventil se servopohonem DN 32 závitový Q=1,58m3/hod, Δp=10kPa, kv=6,3	1	Dodávka M+R
1	Oběhové čerpadlo do potrubí DN 32 s elektronickou regulací Q=1,58m3/hod, H=3,5m, P=3–34W/230V 0,04–0,32A	1	

Ved.projektant: Luboš Beneda	Zodp.projektant: Petr Tauber	Vypracoval:
Investor: Plzeňský kraj, Škroupova 1760/18, 306 13 Plzeň		

REKONSTRUKCE OBJEKTU KÚPK JAGELLONSKÁ 13 PLZEŇ
Zařízení pro vytápění staveb

Půdorys přízemí

Formát	7 A4
Datum	05/2013
Stupeň	RDS
Zak.číslo	13/19
Měřítko	1:100
Č.výkresu	2