






Rovody SK


- 

Datový rozvaděč
- 

Datová zásuvka 2xRJ45 Cat.6 pod stropem pro WiFi a základnu bezdr. h. telefonů
- 

Datová zásuvka 2xRJ45 Cat.6 osazená na KPR68, výška doporučená 0,2m, nebo dle požadavku řešení interiéru, napojení tr.2325
- 

Datová zásuvka 2xRJ45 (2x moduli 22,5x45) Cat.6 osazená do parapetního žlabu
- 

Datová kabelová trasa nad podhledem.
- 

Datová kabelová trasa v trubce pod omítkou

Rovody CCTV

- 


Vnitřní kamera 12V/DC
- 


Venkovní kamera 230V/AC CCTV ve vyhlívaném krytu
- 


Kabelová trasa nad podhledem
- 


Kabelová trasa v trubce pod omítkou


LEGENDA PZS


- 


Ústředna PZS
- 


Koncentrátor
- 


Ovládací klávesnice s integrovanou čístečkou
- 


Náhradní zdroj
- 

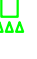
PROSTOROVÝ DETEKTOR, VÝŠKA 2,3m, ODSTUP OD ZDI S OKNY NEJLÉPE 0,3m PŘÍVOD TRUBKOU 2320 POD OMÍTKOU
- 


DUALNÍ DETEKTOR PIR+MW, VÝŠKA 2,3m, ODSTUP OD ZDI S OKNY NEJLÉPE 0,3m PŘÍVOD TRUBKOU 2320 POD OMÍTKOU
- 


Magnetický kontakt
- 


Signalizace opticko-akustická
- 


Signalizace optická
- 


Objektové zařízení
- 


Pomocný zálohovaný zdroj PZTS
- 


Napojení hlásičů trubka 2320 pod omítkou
- 


ostatní trubky dle popsané dimenze
- 


Krabice pod omítkou
- 


Kabelová trasa nad podhledem
- 


Kabelová trasa v trubce pod omítkou
- 


Datový kabel napříklat WD6 napojení hlásičů
- 


Datový kabel UTP Cat.5e datová sběrnice koncentrátorů
- 

Napájecí kabel 12V DC
- 

POŽÁRNÍ UCPÁVKA
- 

KABELOVÝ OCEP ŽLAB
- 


SKUPINOVÁ KABELOVÁ PŘÍCHYTKA
- 

PŘÍCHYTKA PRO JEDNOTLIVÝ KABEL
- 

PŘÍCHYTKA PRO JEDNOTLIVÝ KABEL POŽÁRNĚ ODOLNÁ

PŮDORYS 2.NP

PARAPETNÍ ŽLAB 195x65 + DĚLÍČÍ PŘÍČKA A 2x KRYT
PRO INSTALACI PŘÍSTROJŮ MOSAIC
PARAPETNÍ ŽLAB 150x50 + DĚLÍČÍ PŘÍČKA A 2x KRYT
PRO INSTALACI PŘÍSTROJŮ MOSAIC
ŽLAB BUDE NA PŘÁNÍ INVESTORA ZAPUŠTĚN 2cm DO OMÍTKY

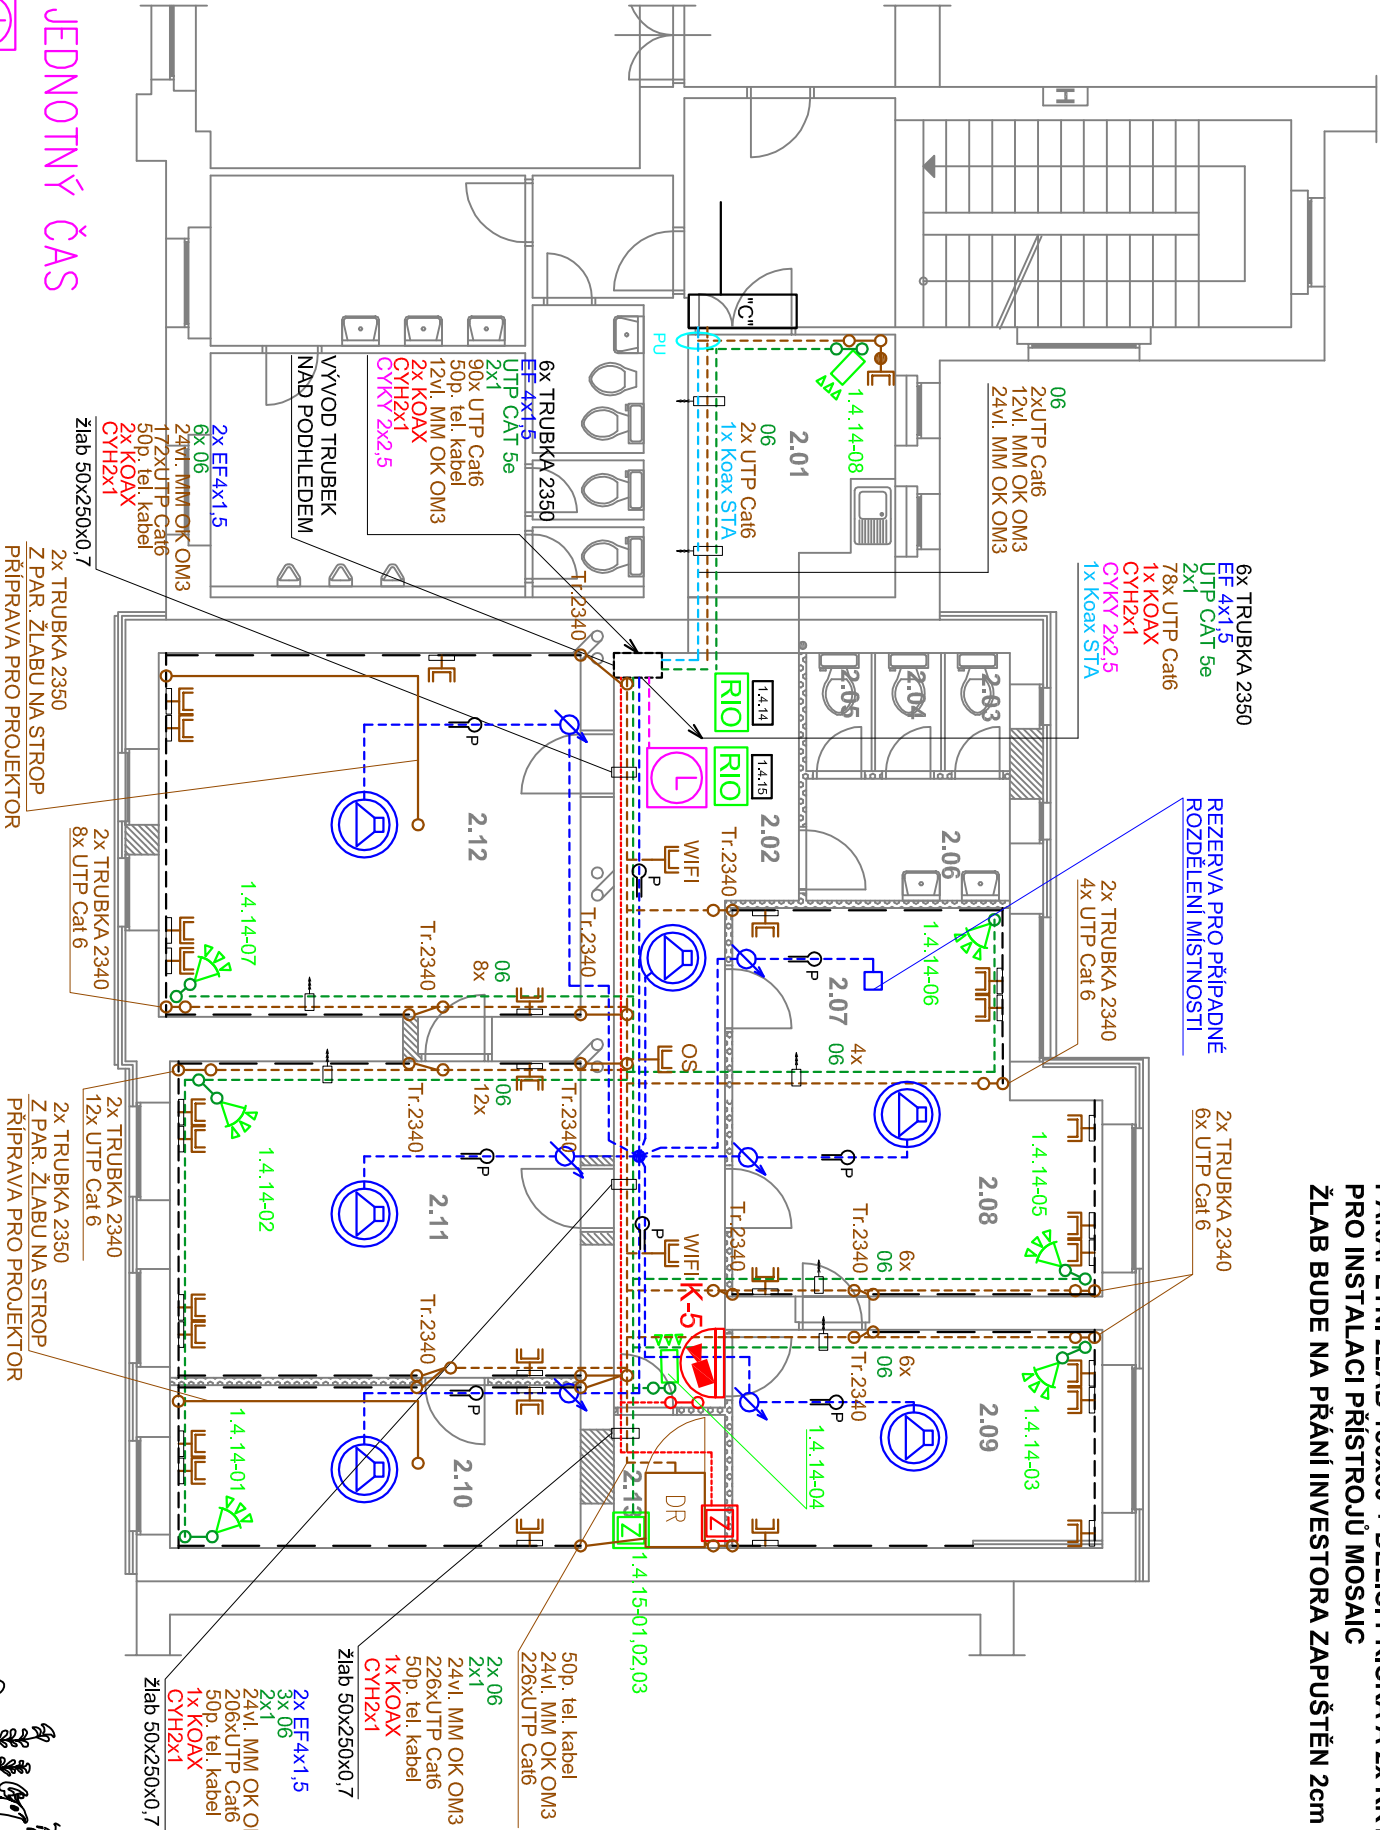

JEDNOTNÝ ČAS

NOVÉ HODINY NÁSTĚNNÉ

ROZHLAS

KABEL EF 4x1,5 POD OMÍTKOU

KABEL EF 4x1,5 NA POVRCHU (UCHYGENÍ NA PŘÍCHYKÁCH P-30R)

MEZI REGULÁTOREM A REPRODUKTOREM KABEL EF 2x1,5



STROPNÍ REPRODUKTOR S POŽÁRNÍM KRYTEM DO PO PODHLEDU



NÁSTĚNNÝ REPRODUKTOR



REGULÁTOR HLASISTOSTI



ODBOČNÁ KRABICE OHNIDOLNÁ

L. BENEDA, stavební a projekční kancelář

ZMĚNA 9/2013

VED. PROJ.:	ODP. PROJ.:	VYPRACOVAL:	Ing. Vimmer
OBEC:	PLZEŇ	STAVEBNÍ ÚŘAD:	PLZEŇ 3
INVESTOR:	PLZEŇSKÝ KRAJ, ŠKROUPOVA 1760/18, 306 13 PLZEŇ	RAZÍTKO:	
REKONSTRUKCE OBJEKTU KÚPK JAGELLONSKÁ 13, PLZEŇ		DATUM:	09.2013
V. ELEKTROINSTALACE – SLABOPROUD		STUPEŇ:	DPS
		Č. ZAKÁZKY:	201301
		FORMÁT:	2x44
SR – ROZVODY 2.NP		MĚR.: 1:100	č. VÝKR.: 05