



PŮDORYS 3.NP

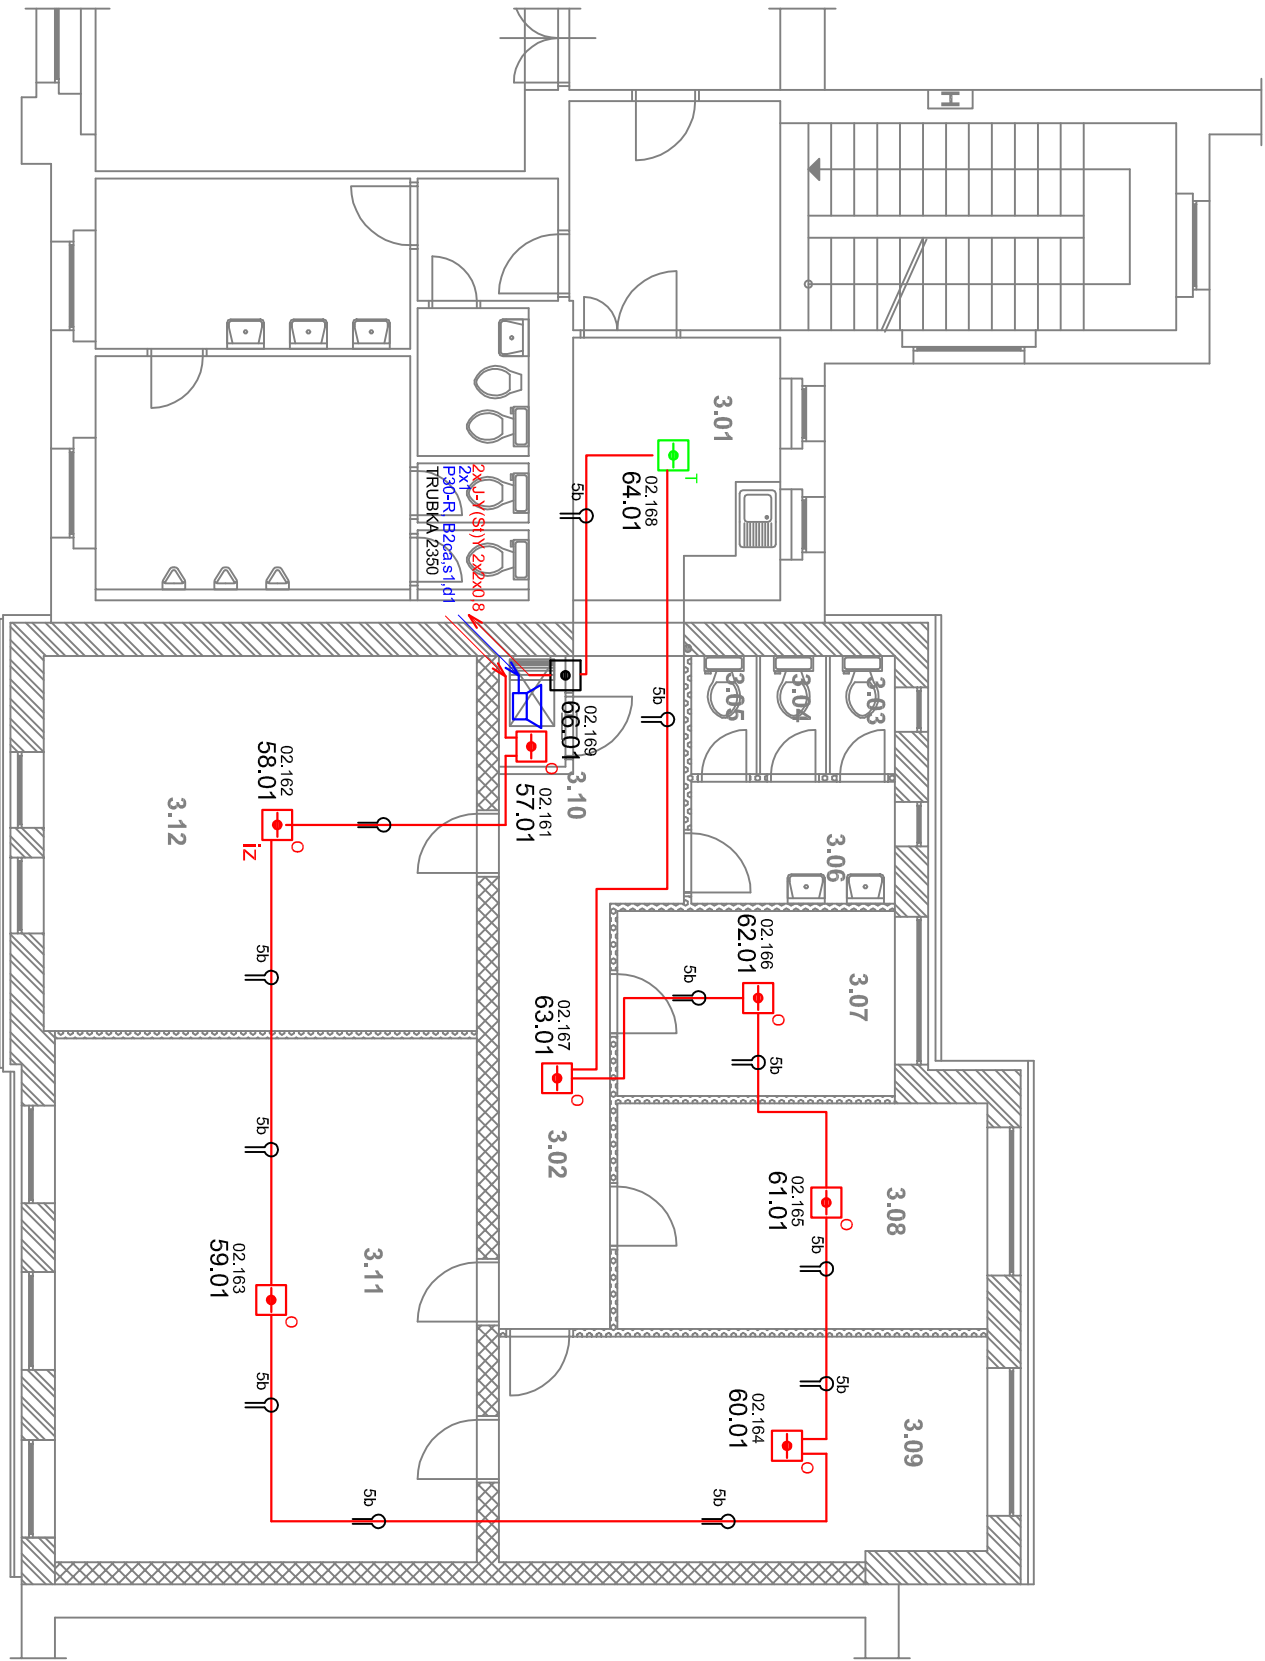

LEGENDA

- KABEL SMYČKY HLÁSIČU BEZ POŽÁRNÍ ODOLNOSTI J-V(S)NÝ 2x2x0,8
- KABEL OVLÁDANÝCH ZAŘÍZENÍ SE ZAJIŠTĚNOU FUNKČNOSTÍ PŘI POŽÁRU DLE ČSN60331 A TŘÍDOU REAKCE NA OHNĚN B2ca s1,d0(1) DLE 23/2008 Sb. KABEL A JEHO KABELOVÁ TRASA MUSÍ VYHOVĚT P30-R DLE ZP27/2009
- ÚSTŘEDNÁ EPS
- IONIZAČNÍ HLÁSIČ LEHKÝ/TĚŽKÝ
- OPTICKOKOUŘOVÝ HLÁSIČ LEHKÝ/TĚŽKÝ
- TEPLOTNÍ HLÁSIČ LEHKÝ/TĚŽKÝ
- MULTISENZOROVÝ HLÁSIČ LEHKÝ/TĚŽKÝ
- TLAČÍTKOVÝ HLÁSIČ LEHKÝ/TĚŽKÝ
- POŽÁRNÍ SÍRĚNA
- (KABELOVÁ TRASA - 1) OHNIDOLNÝ KOVOVÝ KABELOVÝ ZLÁB
- (KABELOVÁ TRASA - 2) OHNIDOLNÁ KOVOVÁ TRUBKA PŘÍCHYTKÁCH
- (KABELOVÁ TRASA - 3) OHNIDOLNÝ KOVOVÝ KABELOVÝ ÚCHYT 2034M PO KOTVA MMS 6x50
- (KABELOVÁ TRASA - 4) TRUBKA PLASTOVÁ PEVNÁ NA PŘÍCHYTKÁCH
- (KABELOVÁ TRASA - 5a) PLASTOVÁ PŘÍCHYTKA DSSZ1 SCHNABLE PRO DVA KABELY
- (KABELOVÁ TRASA - 5b) PLASTOVÁ PŘÍCHYTKA DKS 3-13 SCHNABLE PRO JEDEN KABEL
- (KABELOVÁ TRASA - 6) TRUBKA PLASTOVÁ POD OMÍTKOU
- POŽÁRNÍ UCIPÁVKA

ZMĚNA 09/2013

			
L. BENEDA, stavební a projekční kancelář			
VED. PROU.: L. BENEDA		ODP. PROU.: Ing. Chromosta	VYPRACOVAL: Ing. Vimmer
OBEČ: PLZEŇ		STAVEBNÍ ÚŘAD: PLZEŇ 3	
INVESTOR: PLZEŇSKÝ KRAJ, ŠKROUPOVA 1760/18, 306 13 PLZEŇ			
REKONSTRUKCE OBJEKTU KÚPK JAGELLONSKÁ 13, PLZEŇ V. ELEKTROINSTALACE – SLABOPROUD			
EPS – ROZVODY 3.NP		RAZÍTKO:	
MĚŘ.: 1:100		DATUM: 09.2013	
		STUPEŇ: DPS	
		Č. ZAKÁZKY: 201301	
		FORMÁT: 8xA4	
		Č. VÝKR.: 18	