PŮDORYS 1.PP

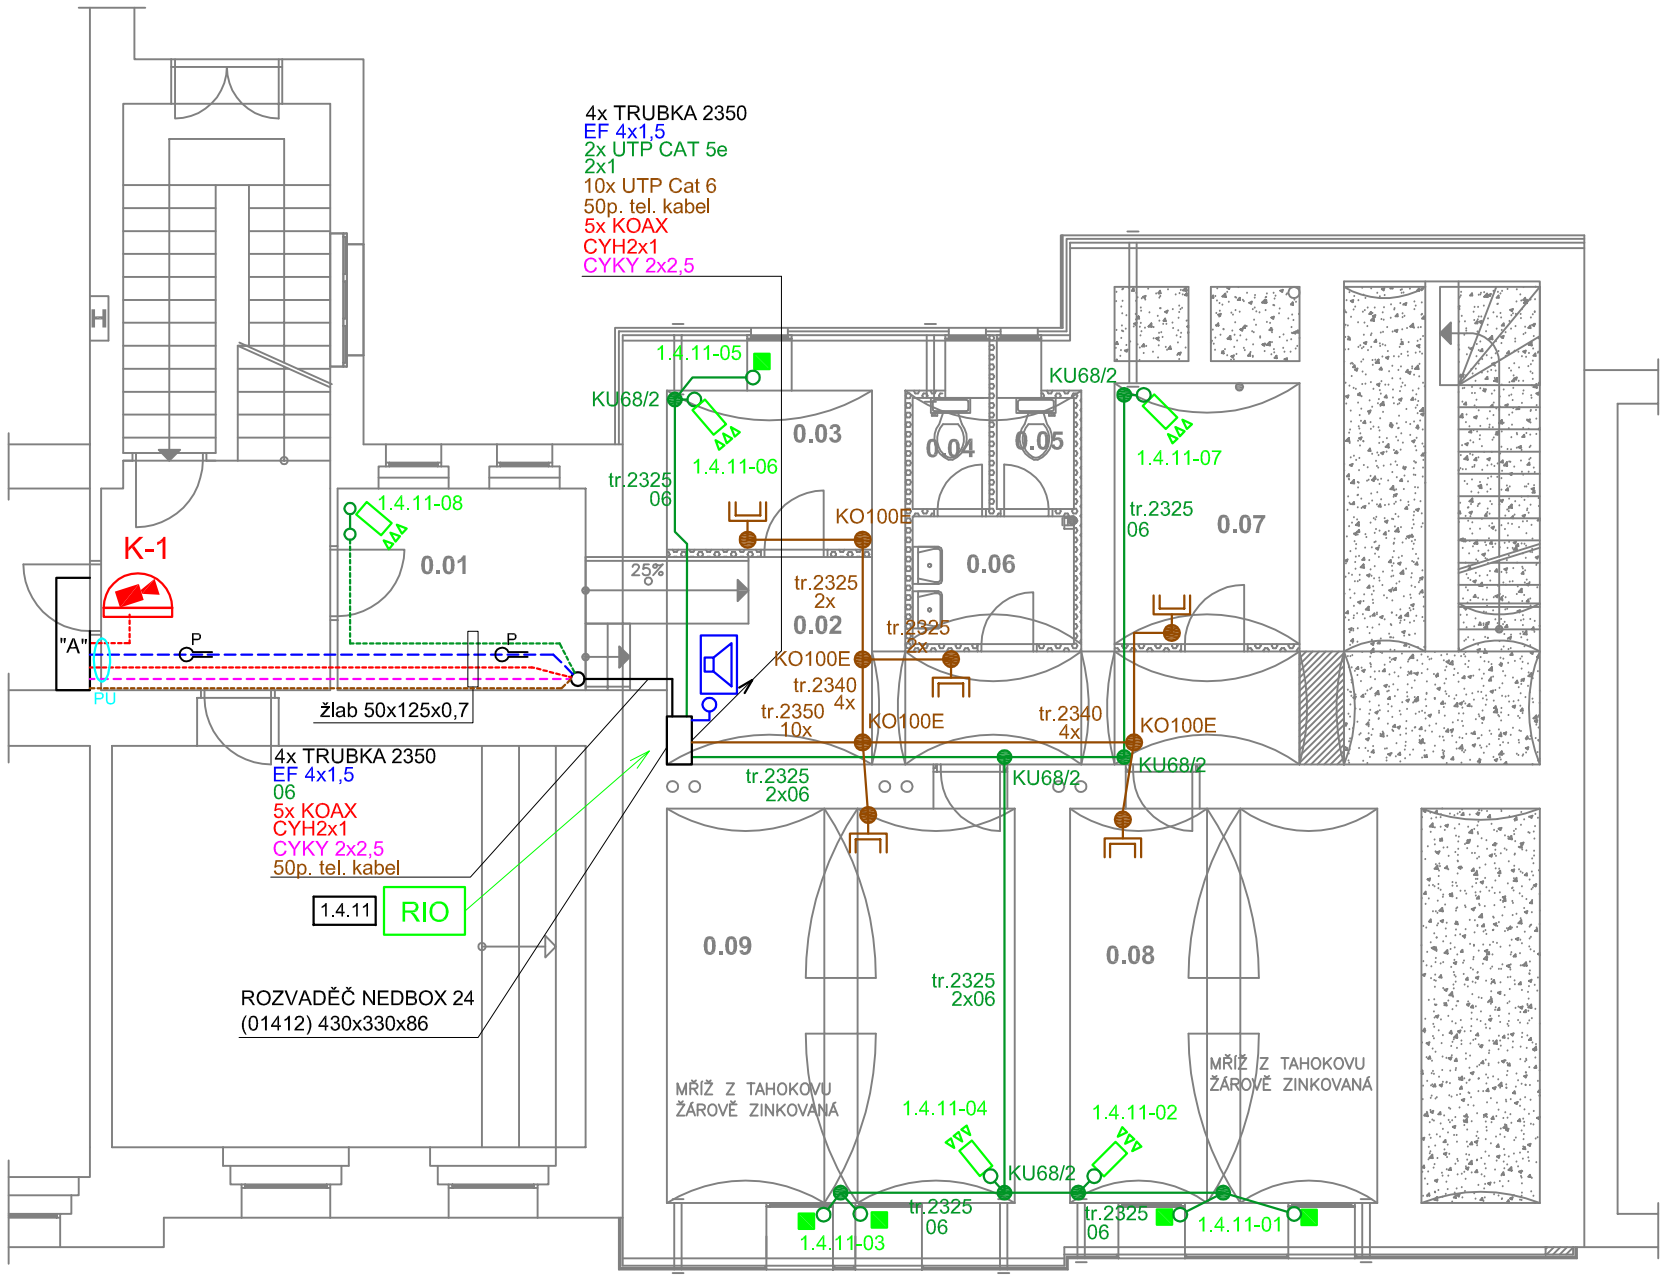

Rovody SK

- DR — Datový rozvaděč
- WiFi,OS — Datová zásuvka 2xRJ45 Cat.6 pod stropem pro WiFi a základnu bezdr.h telefonů
- Datová zásuvka 2xRJ45 Cat.6 osazená na KPR68, výška doporučena 0,2m, nebo dle požadavku řešení interiérů, napojení tr.2325
- Datová zásuvka 2xRJ45 (2x modul 22,5x45) Cat.6 osazená do parapetního žlabu
- ---------- Datová kabelová trasa nad podhledem.
- ———— Datová kabelová trasa v trubce pod omítkou

Rovody CCTV

- Vnitřní kamera 12V/DC
- Venkovní kamera 230V/AC CCTV ve vyhřívaném krytu
- ---------- Kabelová trasa nad podhledem
- ———— Kabelová trasa v trubce pod omítkou

LEGENDA PZS

- PZS — Ústředna PZS
- K-1 — Koncentrátor
- Ovládací klávesnice s integrovanou čtečkou
- Náhradní zdroj
- PROSTOROVÝ DETEKTOR, VÝŠKA 2,3m, ODSTUP OD ZDI S OKNY NEJLÉPE 0,3m PŘÍVOD TRUBKOU 2320 POD OMÍTKOU
- DUÁLNÍ DETEKTOR PIR+MW, VÝŠKA 2,3m, ODSTUP OD ZDI S OKNY NEJLÉPE 0,3m PŘÍVOD TRUBKOU 2320 POD OMÍTKOU
- Magnetický kontakt
- Signalizace opticko-akustická
- Signalizace optická
- Objektové zařízení
- Z — Pomocný zálohovaný zdroj PZTS
- Napojení hlásičů trubka 2320 pod omítkou ostatní trubky dle popsané dimenze
- Krabice pod omítkou
- ---------- Kabelová trasa nad podhledem
- ———— Kabelová trasa v trubce pod omítkou
- 06 — Datový kabel například W06 napojení hlásičů
- UTP — Datový kabel UTP Cat 5e datová sběrnice koncentrátorů
- 2x1 — Napájecí kabel 12V DC
- PU — POŽÁRNÍ UCPÁVKA
- KABELOVÝ OCEP ŽLAB
- SKUPINOVÁ KABELOVÁ PŘÍCHYTKA
- PŘÍCHYTKA PRO JEDNOTLIVÝ KABEL
- P — PŘÍCHYTKA PRO JEDNOTLIVÝ KABEL POŽÁRNĚ ODOLNÁ

JEDNOTNÝ ČAS

NOVÉ HODINY NÁSTĚNNÉ

- ------ PARAPETNÍ ŽLAB 195x65 + DĚLÍCÍ PŘÍČKA A 2x KRYT PRO INSTALACI PŘÍSTROJŮ MOSAIC
- — — — PARAPETNÍ ŽLAB 150x50 + DĚLÍCÍ PŘÍČKA A 2x KRYT PRO INSTALACI PŘÍSTROJŮ MOSAIC

ŽLAB BUDE NA PŘÁNÍ INVESTORA ZAPUŠTĚN 2cm DO OMÍTKY

ROZHLAS

- KABEL EF 4x1,5 POD OMÍTKOU
- -------- KABEL EF 4x1,5 NA POVRCHU (UCHYCENÍ NA PŘÍCHYKÁCH P-30R)
- MEZI REGULÁTOREM A REPRODUKTOREM KABEL EF 2x1,5
- STROPNÍ REPRODUKTOR S POŽÁRNÍM KRYTEM DO PO PODHLEDU
- NÁSTĚNNÝ REPRODUKTOR
- REGULÁTOR HLASITOSTI
- ODBOČNÁ KRABICE OHNIODOLNÁ

STA

- ZÁSUVKA STA
- KOAXIÁLNÍ KABEL STA V TR. POD OMÍTKOU
- -------- KOAXIÁLNÍ KABEL STA NAD PODHLEDEM

ZMĚNA 9/2013

L. BENEDA, stavební a projekční kancelář

VED. PROJ.: ODP. PROJ.:	VYPRACOVAL: Ing. Vimmer	
OBEC: PLZEŇ	STAVEBNÍ ÚŘAD: PLZEŇ 3	
INVESTOR: PLZEŇSKÝ KRAJ, ŠKROUPOVA 1760/18, 306 13 PLZEŇ		RAZÍTKO:
REKONSTRUKCE OBJEKTU KÚPK JAGELLONSKÁ 13, PLZEŇ V. ELEKTROINSTALACE – SLABOPROUD		DATUM: 09.2013 STUPEŇ: DPS Č. ZAKÁZKY: 201301 FORMÁT: 2xA4
SR – ROZVODY 1.PP	MĚŘ.: 1:100	Č. VÝKR.: 03