



ZÁZNAM
M.Č.0,32

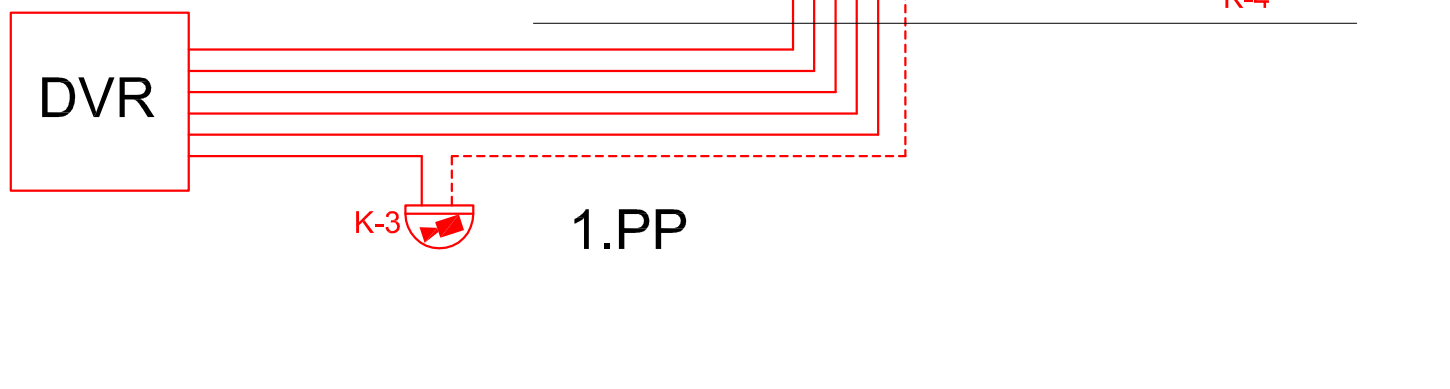

ZMĚNA 9/2013



L. BENEDA, stavební a projekční kancelář

VED. PROJ.: ODP. PROJ.:	VYPRACOVAL: Ing. Vimmer		
OBEC: PLZEŇ	STAVEBNÍ ÚŘAD: PLZEŇ 3		
INVESTOR: PLZEŇSKÝ KRAJ, ŠKROUPOVA 1760/18, 306 13 PLZEŇ			
REKONSTRUKCE OBJEKTU KÚPK JAGELLONSKÁ 13, PLZEŇ V. ELEKTROINSTALACE – SLABOPROUD		RAZÍTKO:	
		DATUM:	09.2013
		STUPEŇ:	DPS
		Č. ZAKÁZKY:	201301
SR – SCHÉMA CCTV		FORMÁT:	A4
		MĚŘ.: — — —	Č. VÝKR.: 12