

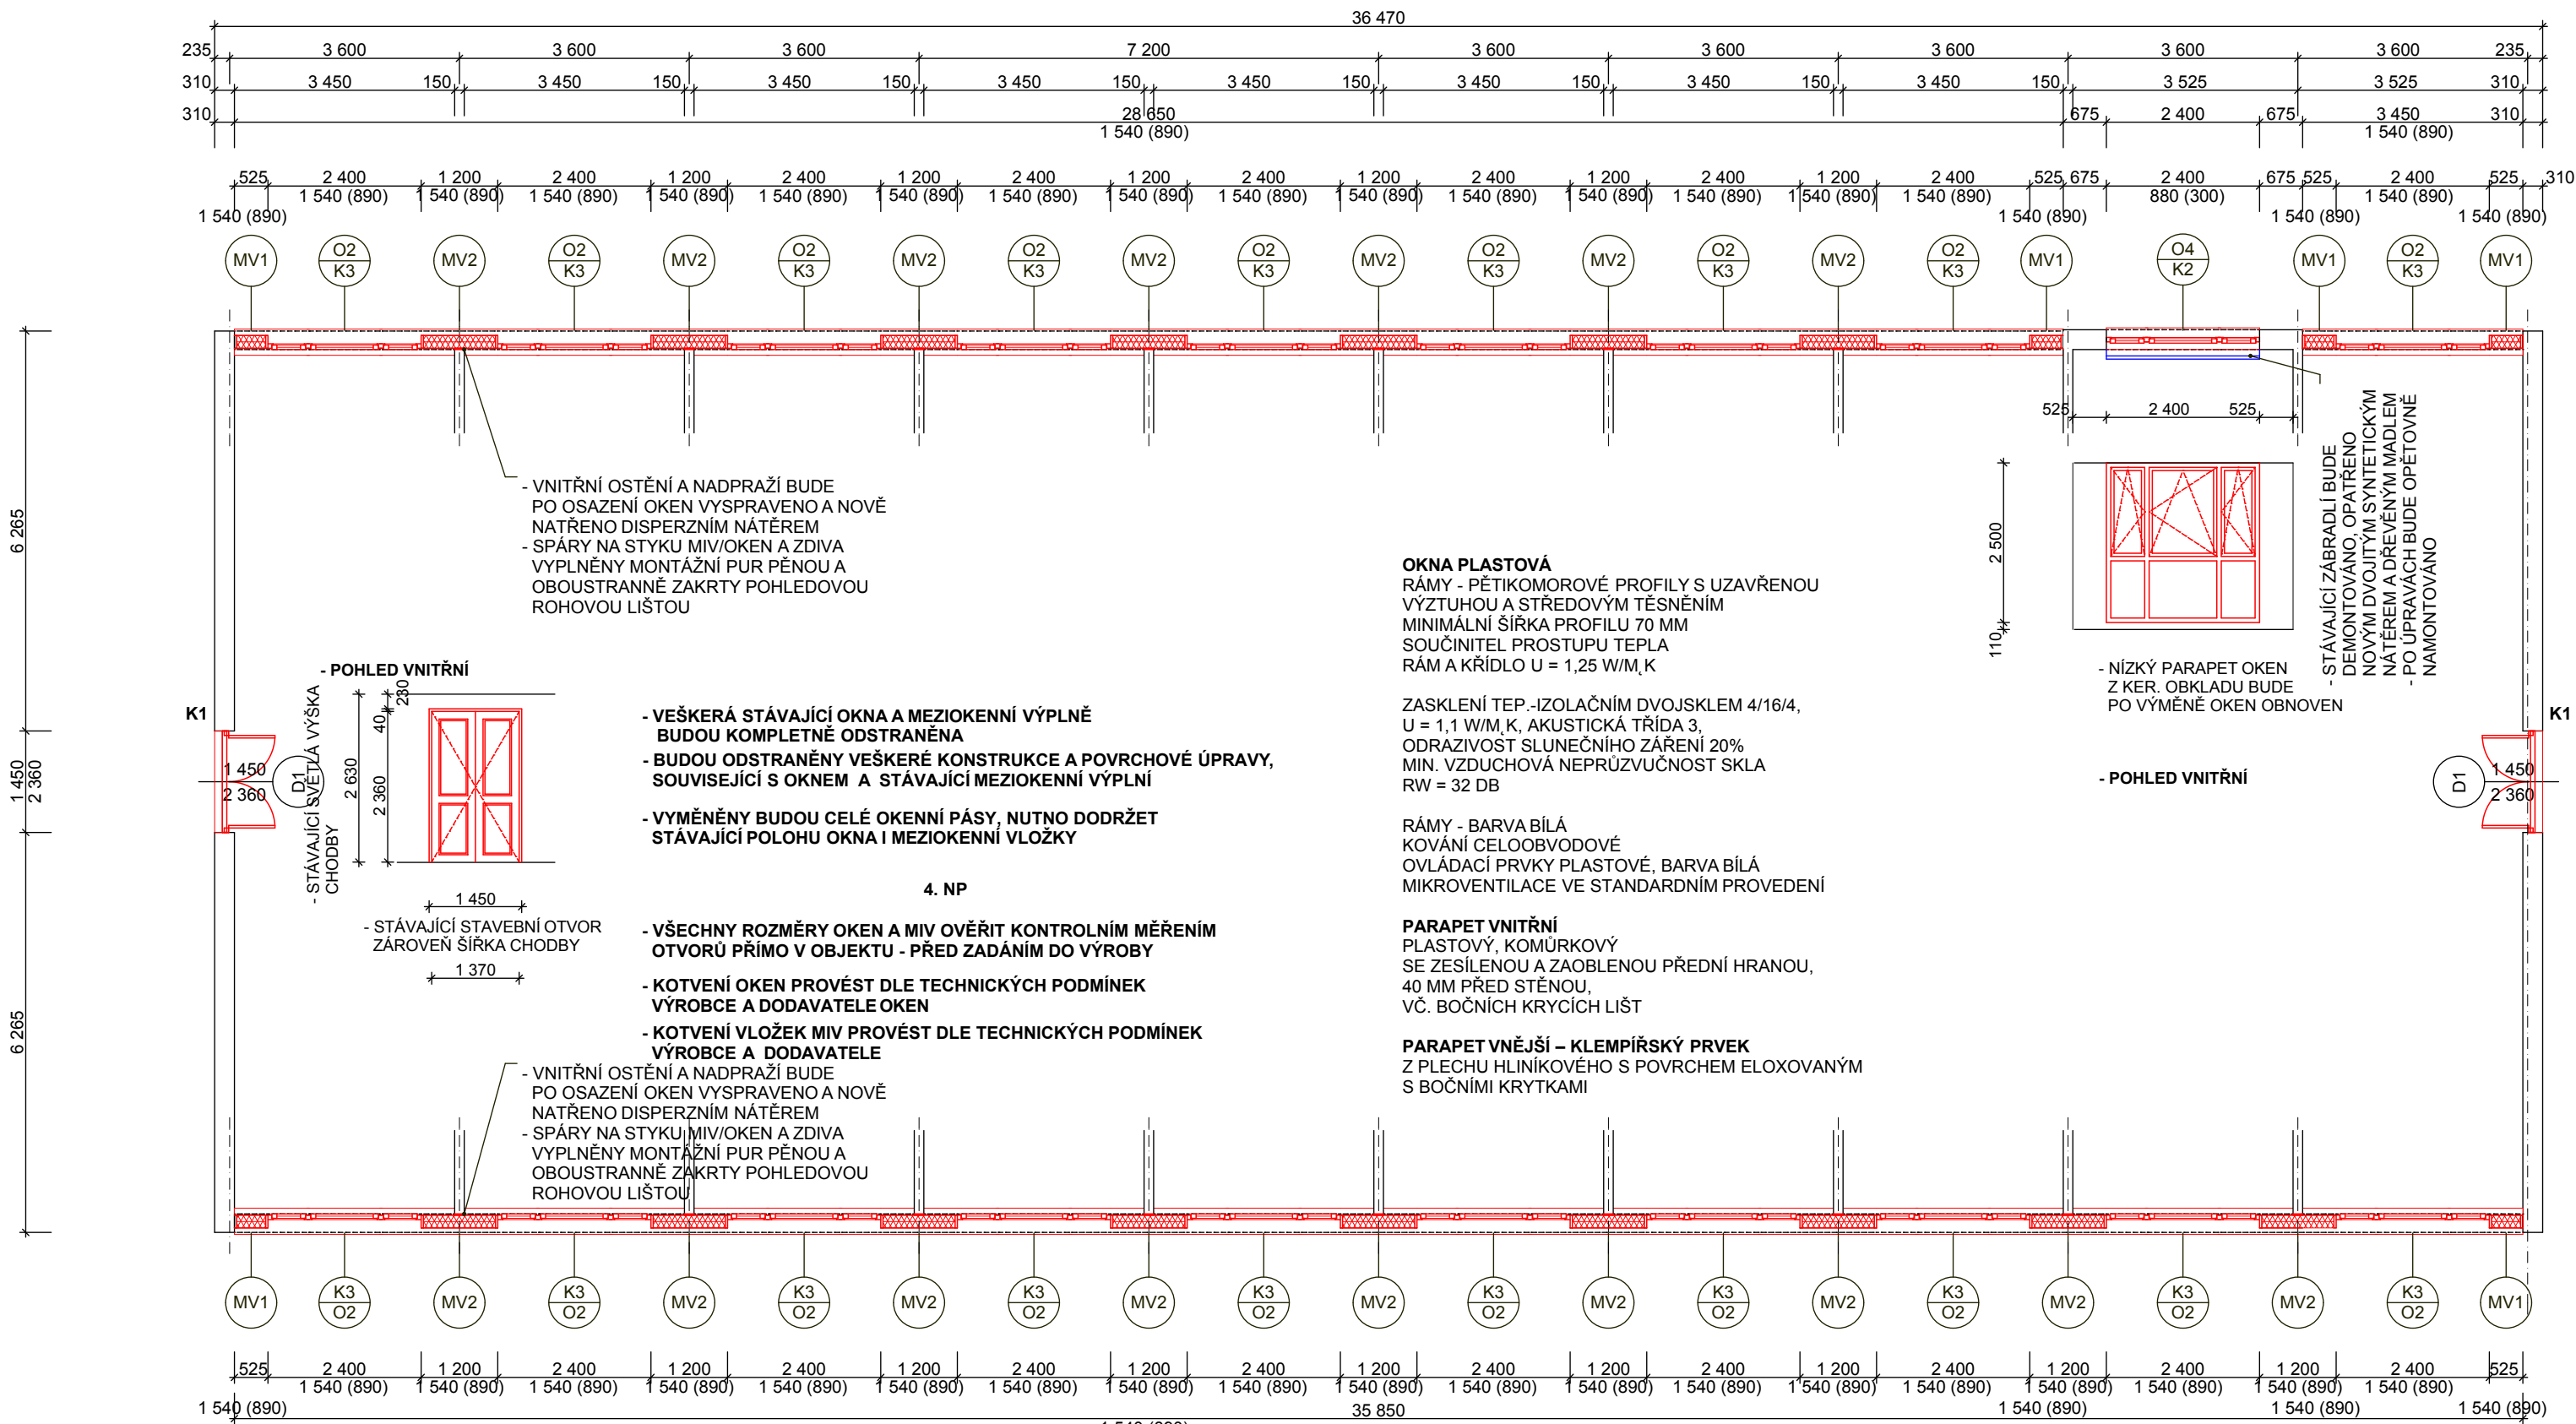
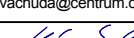


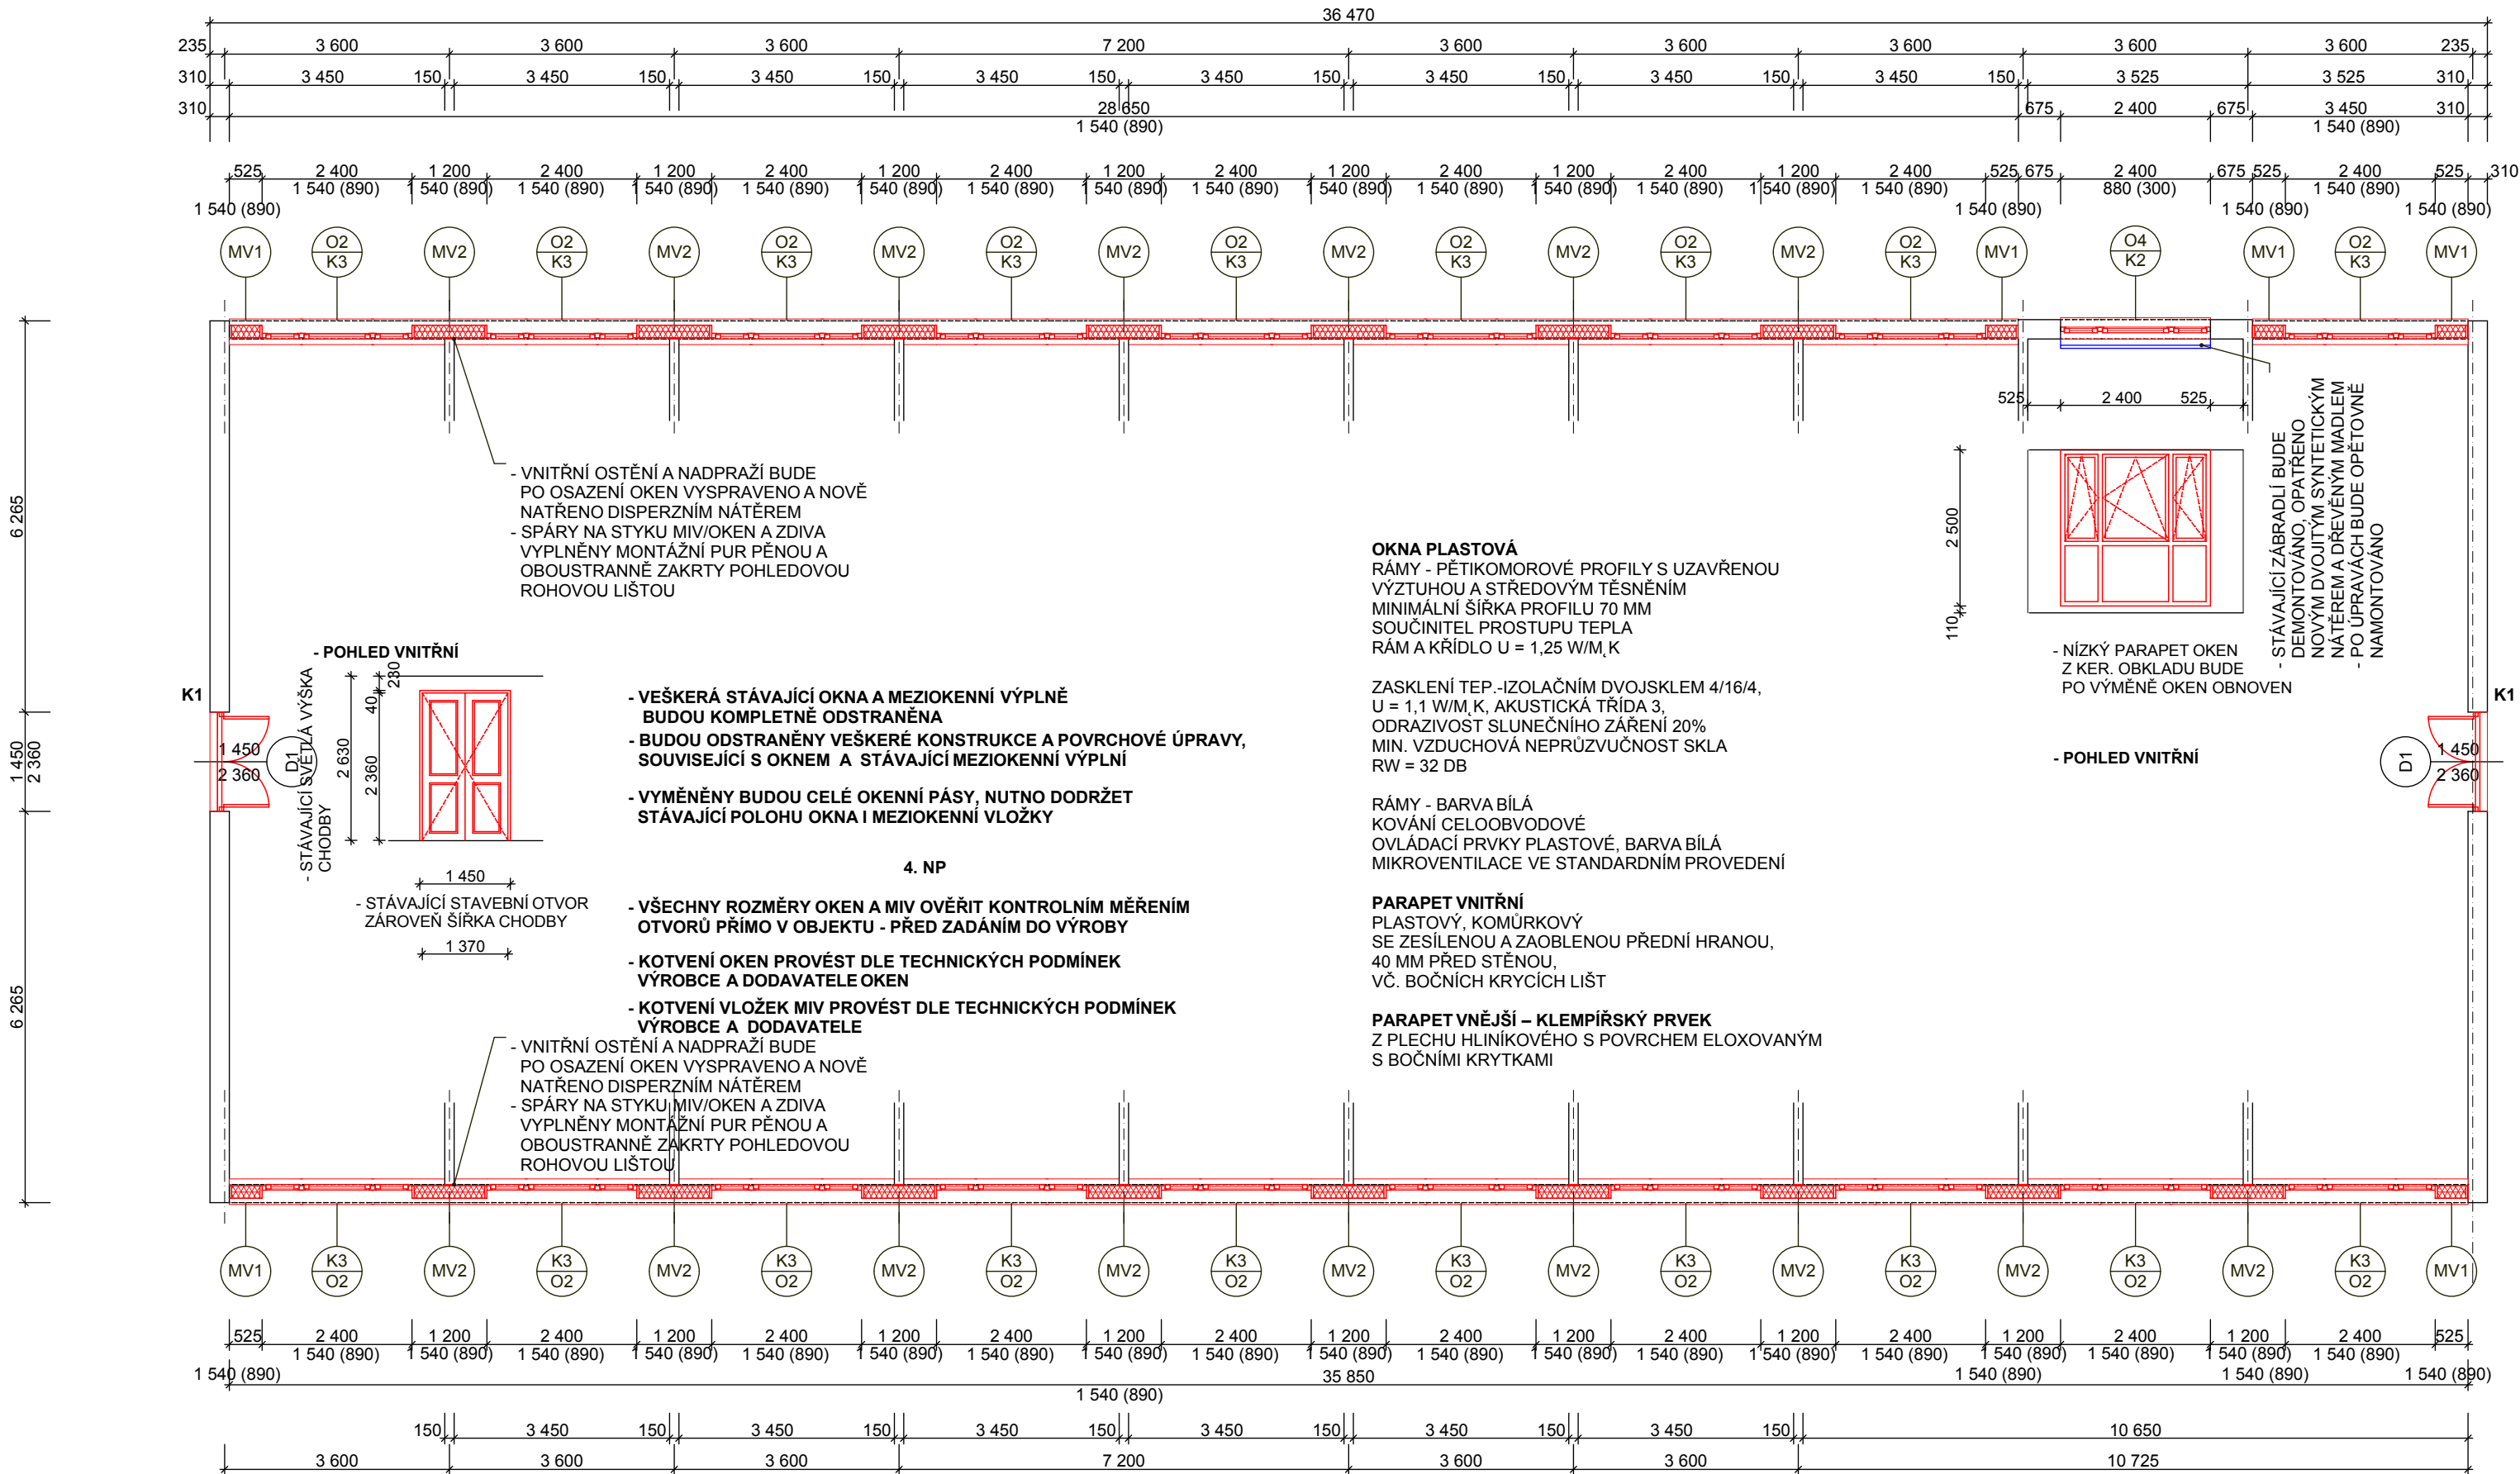

 nám. M. Horákové 2, 326 00 Plzeň, tel.: 377 244 451, e-mail: mvachuda@centrum.cz			OBJEDNATEL Střední odborné učiliště elektrotechnické Plzeň			
VYPRACOVAL T. LÁVIČKA 			MÍSTO Areál SOU elektrotechnického, Vejprnická 56, Plzeň	NÁZEV Střední odborné učiliště elektrotechnické Plzeň PAVILON 7 - VÝMĚNA OKEN A VNĚJŠÍCH DVEŘÍ		
HIP - KONTROLOVAL ING. ARCH. M. VACHUDA 	ZODP. PROJEKTANT ING. ARCH. M. VACHUDA 		VÝKRES Půdorys 4. NP – stavební úpravy			KOPIE
ZAKÁZKA A 1411	DOKUMENTACE PROJEKT	DATUM 08/2011				
POZNÁMKY	FORMÁT 3 A4	MĚRÍTKO 1:100	DÍL F	ČÁST F.1.1	ČÍSLO VÝKRESU F.1.1.5	

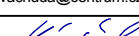

 nám. M. Horákové 2, 326 00 Plzeň, tel.: 377 244 451, e-mail: mvachuda@centrum.cz			OBJEDNATEL Střední odborné učiliště elektrotechnické Plzeň			
VYPRACOVAL T. LÁVIČKA 			MÍSTO Areál SOU elektrotechnického, Vejprnická 56, Plzeň	NÁZEV Střední odborné učiliště elektrotechnické Plzeň PAVILON 7 - VÝMĚNA OKEN A VNĚJŠÍCH DVEŘÍ		
HIP - KONTROLOVAL ING. ARCH. M. VACHUDA 	ZODP. PROJEKTANT ING. ARCH. M. VACHUDA 		VÝKRES Půdorys 4. NP – stavební úpravy			KOPIE
ZAKÁZKA A 1411	DOKUMENTACE PROJEKT	DATUM 08/2011				
POZNÁMKY	FORMÁT 3 A4	MĚRÍTKO 1:100	DÍL F	ČÁST F.1.1	ČÍSLO VÝKRESU F.1.1.5	