

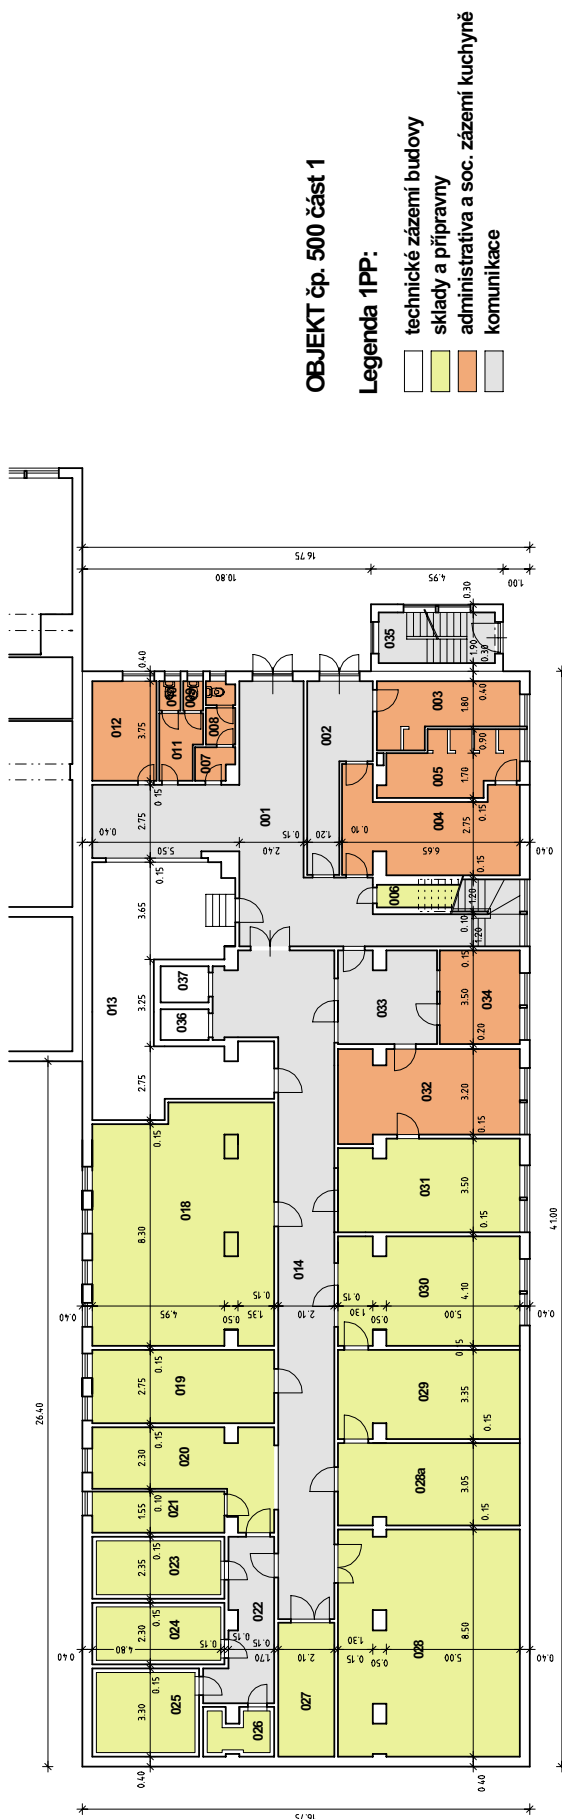


**KLATOVSKÁ NEMOCNICE a.s.**  
Dokumentace stávajícího stavu k datu 11-2004

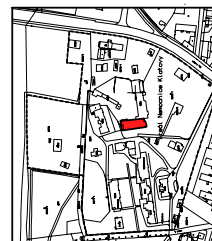

PROJEKTANT	STAVBA	KLATOVSKÁ NEMOCNICE a.s. Budova č.p. 500 - část 1	OBSAH	OBJEKT ① HOSPODÁŘSKÝ OBJEKT 1 PP	FORMÁT	1x A3	MĚŘITKO	ČÍSLO VÝKRESU
					DATUM	17.12.2004		
					STUPEŇ	DOKUMENTACE STÁVAJÍCÍHO STAVU		
					g:projekt Barbátova 3, Praha 4 tel: +202 61 090 410 architekti a inženýři projekt@gckner.cz			
						L.001		


**KLATOVSKÁ NEMOCNICE a.s.**  
Dokumentace stávajícího stavu k datu 11-2004

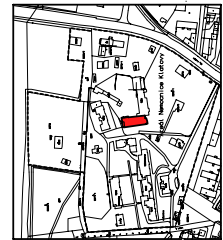



**OBJEKT čp. 500 část 1**

**Legenda 1NP:**

- technické zázemí budovy
- stravovací provoz
- administrativa a soc. zázemí kuchyně
- komunikace

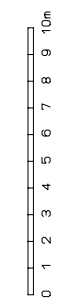

PROJEKTANT <b>g:projekt</b> Barákova 3, Praha 4 tel: +202 61 090 410 architekti a inženýři gprojekt@gckner.cz	STAVBA <b>KLATOVSKÁ NEMOCNICE a.s.</b> Budova č.p. 500 - část 1	OBSAH OBJEKT ① HOSPODÁŘSKÝ OBJEKT 1 NP	FORMÁT 1x A3 DATUM 17.12.2004 STUPEŇ DOKUMENTACE STÁVAJÍCÍHO STAVU	MĚŘÍTKO <b>1:200</b>	ČÍSLO VÝKRESU <b>L.002</b>

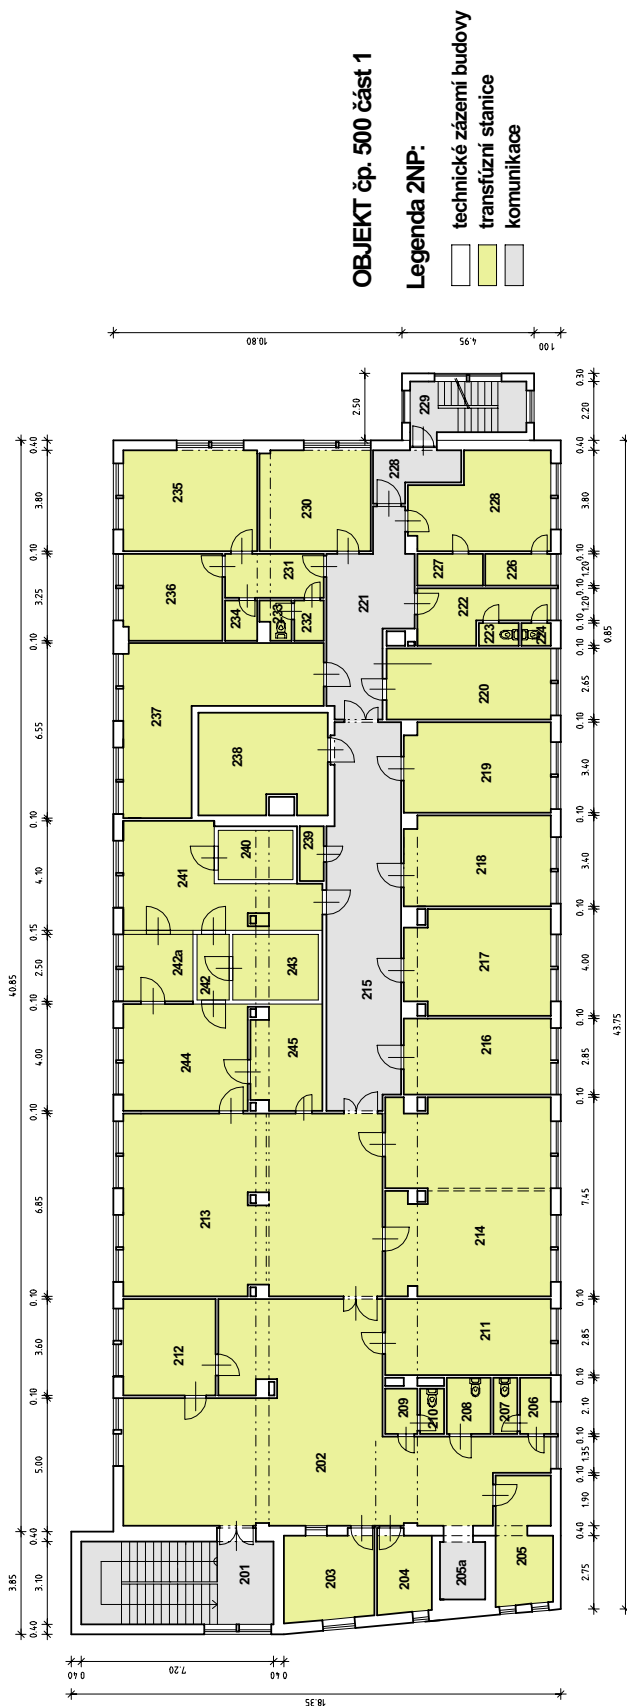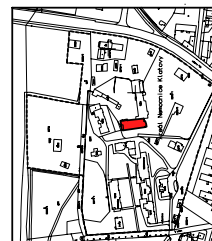

<b>g:projekt</b> Barákova 3, Praha 4 tel: +420 2 61 090 410 architekti a inženýři gprojekt@gckner.cz	STAVBA	KLATOVSKÁ NEMOCNICE a.s. Budova č.p. 500 - část 1	OBSAH	OBJEKT ① HOSPODÁŘSKÝ OBJEKT 2 NP	FORMÁT	1x A3	ČÍSLO VÝKRESU <b>L.003</b>
	PROJEKTANT				STUPEŇ	DOKUMENTACE STÁVAJÍCÍHO STAVU	
					DATUM	17.12.2004	
					STUPEŇ	DOKUMENTACE STÁVAJÍCÍHO STAVU	

PROJEKTANT

STAVBA

KLATOVSKÁ NEMOCNICE a.s.  
Budova č.p. 500 - část 1

OBSAH

OBJEKT ①  
HOSPODÁŘSKÝ OBJEKT 2 NP

FORMÁT


1x A3

DATUM  
17.12.2004



STUPEŇ  
DOKUMENTACE STÁVAJÍCÍHO STAVU

ČÍSLO VÝKRESU  
**L.003**

**KLATOVSKÁ NEMOCNICE a.s.**  
Dokumentace stávajícího stavu k datu 11-2004

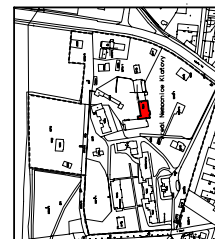

PROJEKTANT	g:projekt Barbákova 3, Praha 4 tel: +420 2 61 090 410 architekti a inženýři: gprojekt@gckner.cz	STAVBA	KLATOVSKÁ NEMOCNICE a.s. Budova č.p. 500 - část 2	OBSAH	OBJEKT ① HOSPODÁŘSKÝ OBJEKT 1 PP	FORMÁT	1x A3	ČÍSLO VÝKRESU	L.004
						DATUM	17.12.2004		
						STUPEŇ	DOKUMENTACE STÁVAJÍCÍHO STAVU		
						1:200			

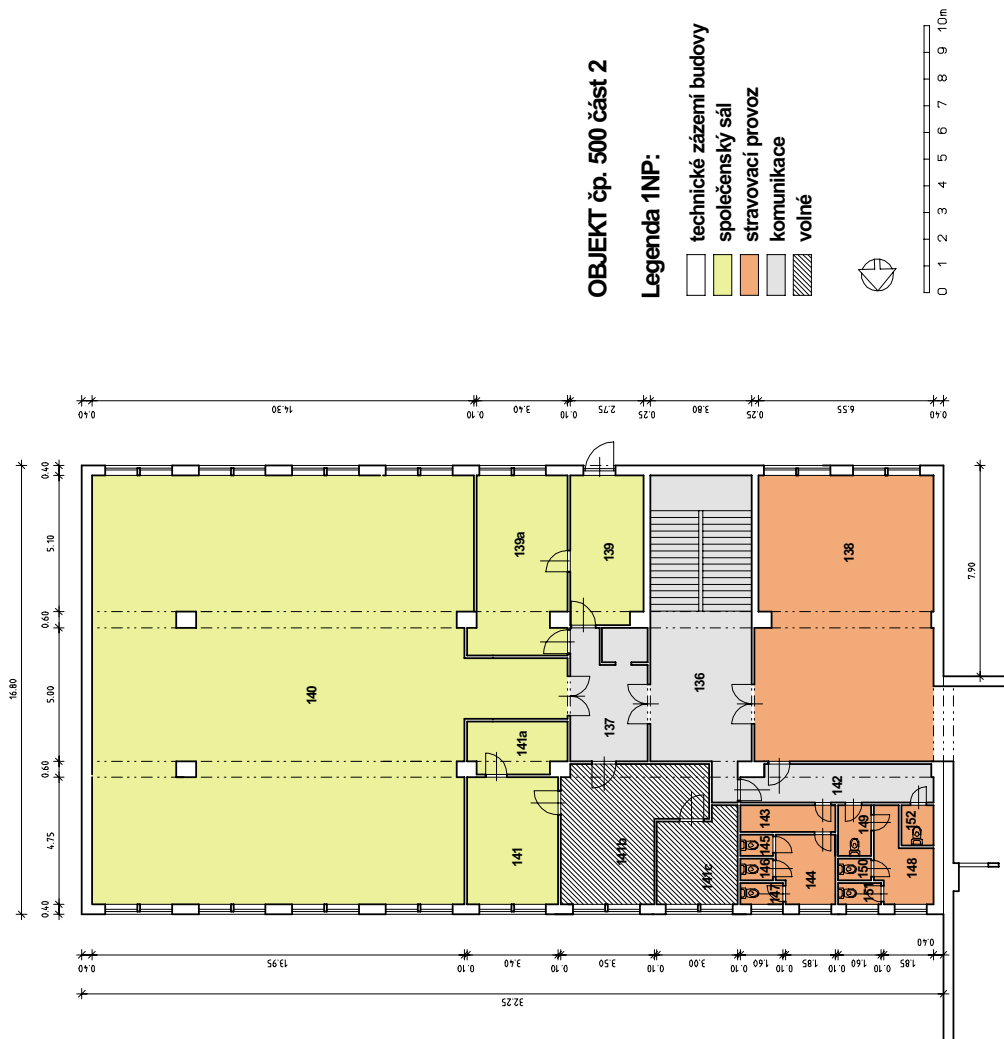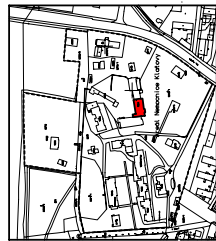

PROJEKTANT	g:projekt Bartákova 3, Praha 4 tel: +420 2 61 090 410 architekti a inženýři projekt@gckner.cz	STAVBA	KLATOVSKÁ NEMOCNICE a.s. Budova č.p. 500 - část 2	OBSAH	OBJEKT <span>Ⓛ</span> HOSPODÁŘSKÝ OBJEKT 1NP	FORMÁT	1x A3	MĚŘÍTKO	1:200	ČÍSLO VÝKRESU	L005
						DATA	17. 12. 2004				
						DOKUMENTACE STÁVAJÍCÍHO STAVU					