


VZOROVÝ VÝKRES - MOSTNÍ ZÁBRADLÍ

1 : 15

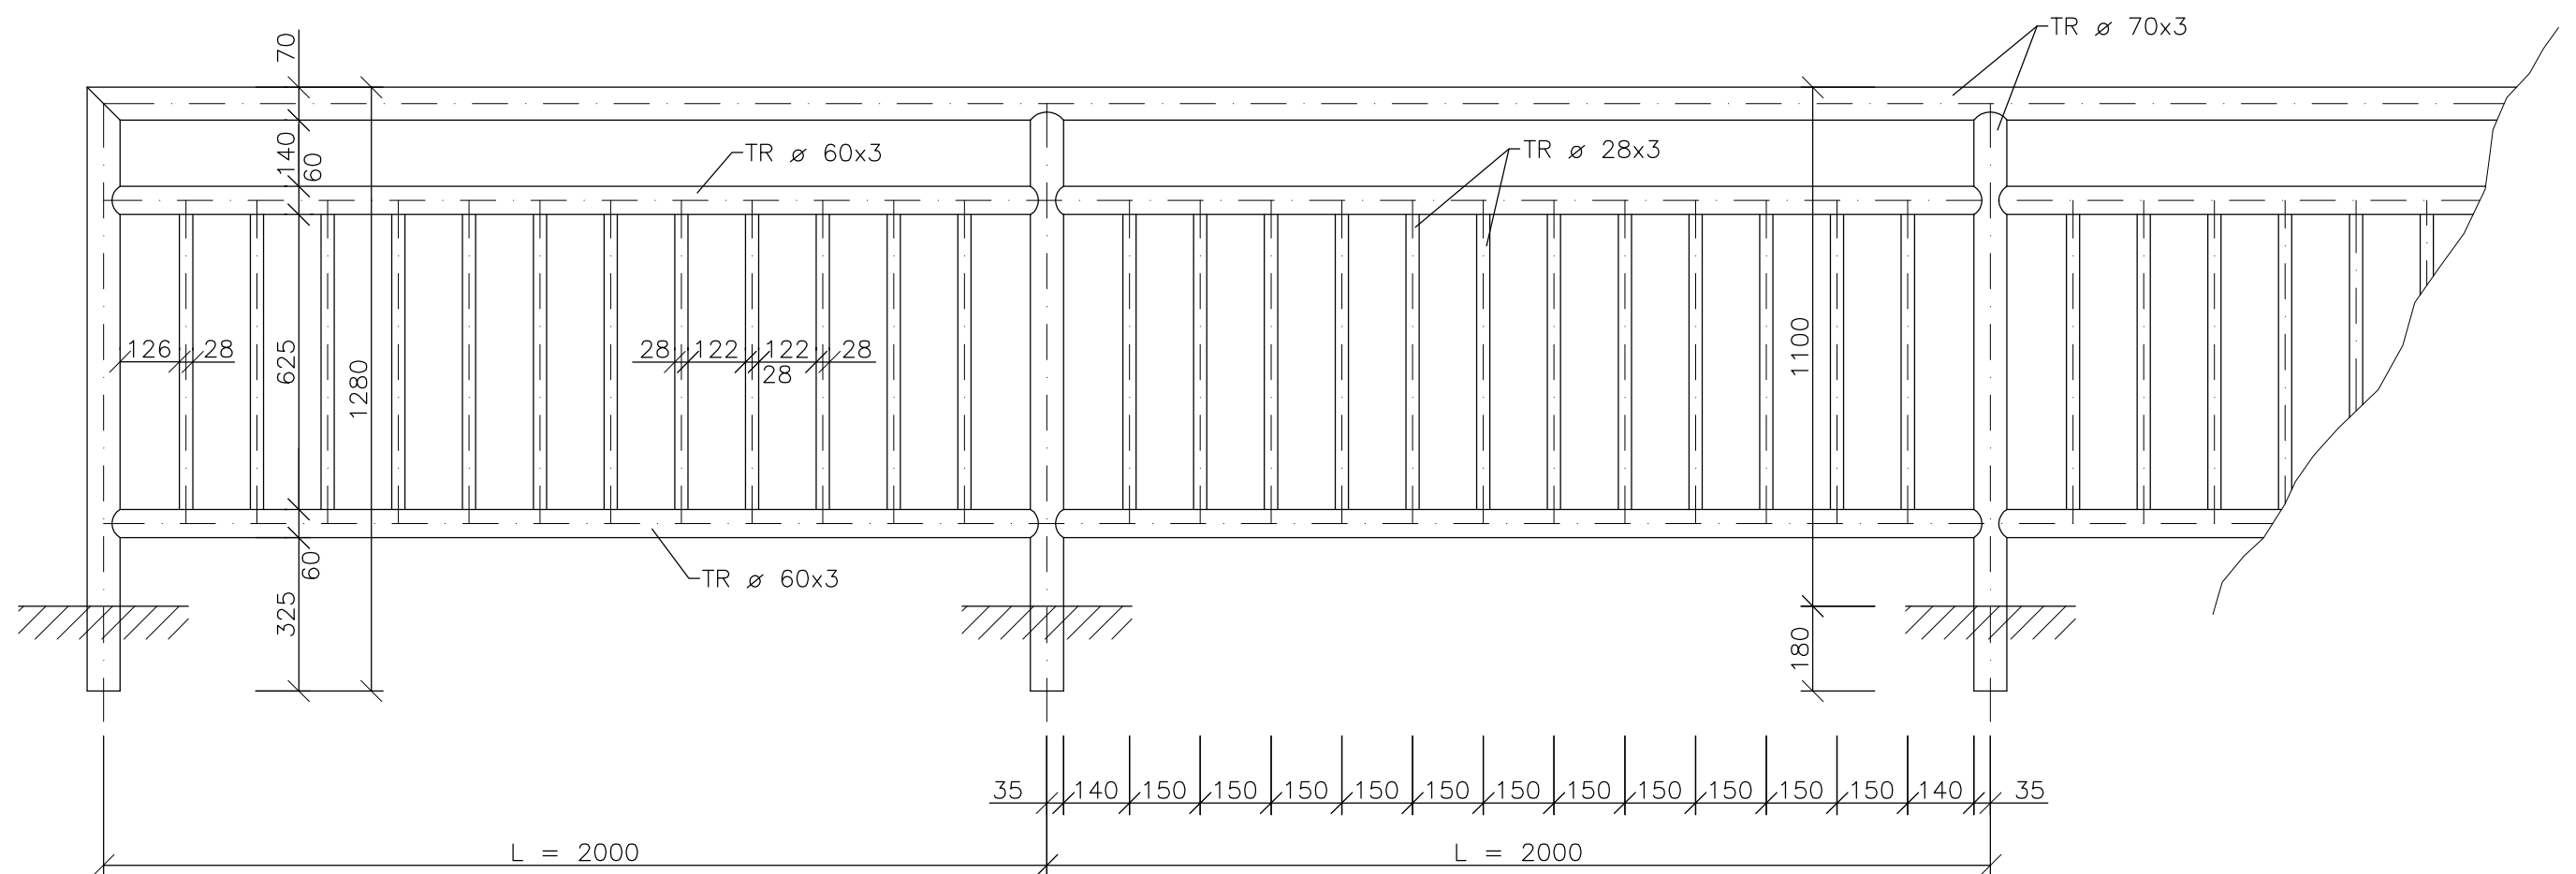

POZNÁMKA :

NEOZNAČENÉ SVARY 3Δ