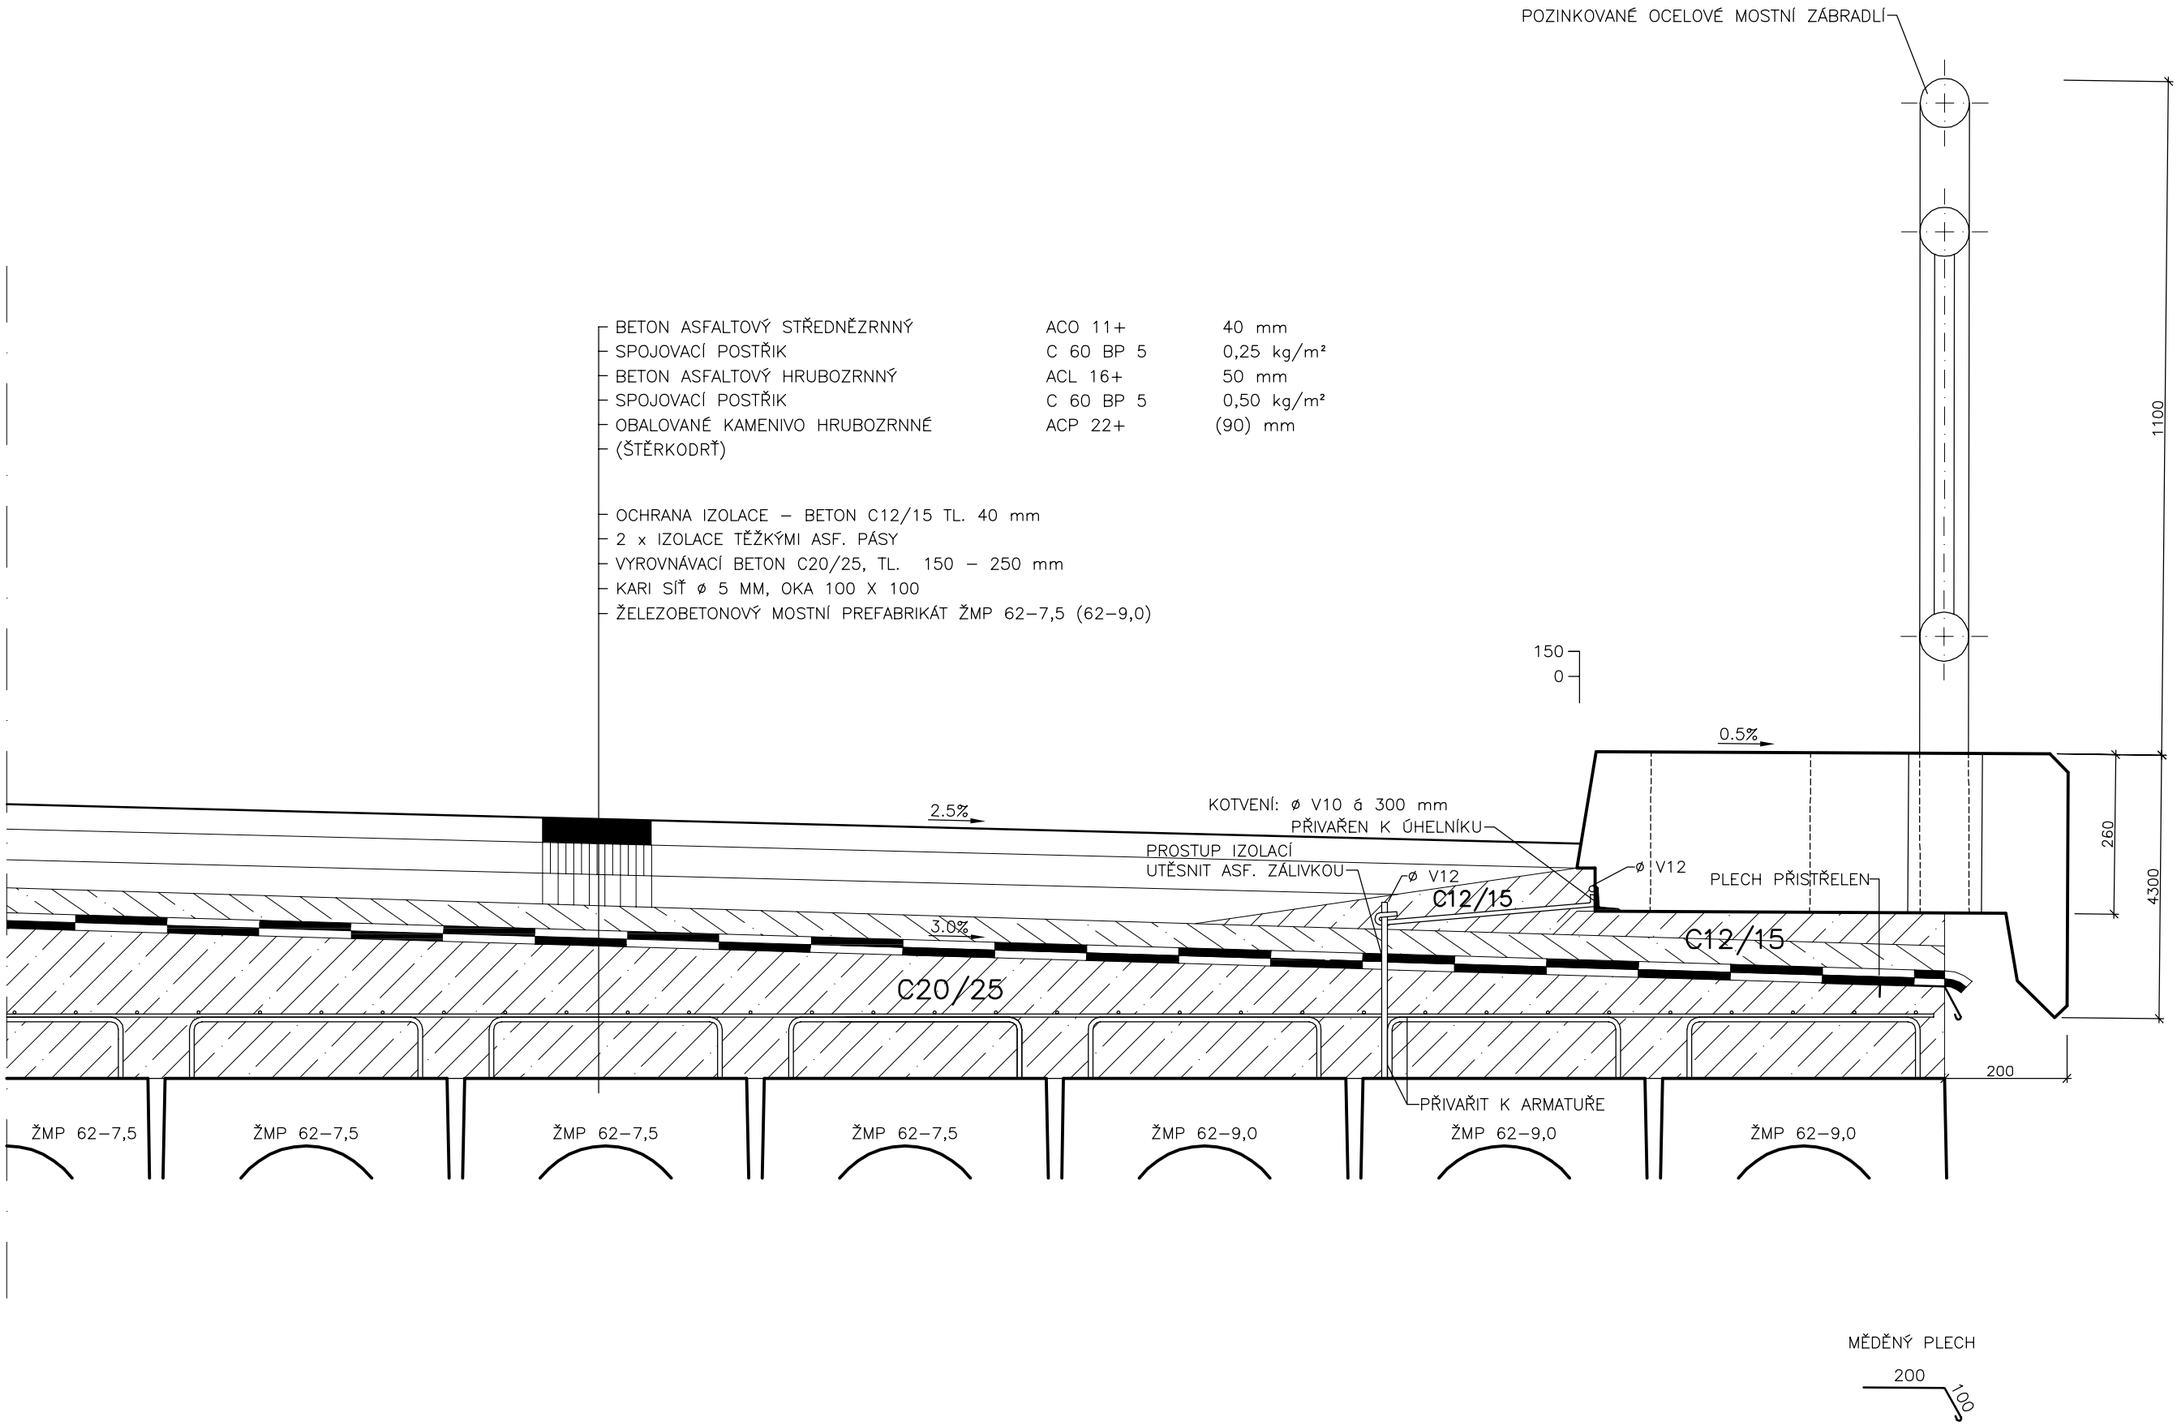VZOROVÝ VÝKRES – VÝMĚNA HYDROIZOLACE
1 : 10