




MOSTNÍ LIST:

605 B / 001

1. Název mostu: Most přes Padršský potok na silnici II/605 v Rokycanech		Evidenční č.mostu: 605/048	
2. Předmět přemostění nebo převedení (překážka): Padršský potok		24. Rok postavení: 1992	
3. Pozemní komunikace: II/605 km: 73,093 (staničení pův. mostu)		25. Zatížitelnost, způsob a rok stanovení: (KN) a) normální: 25 320 b) výhradní: 64 800 c) výjimečná: 156 1960 d) jednou nápravou: 2007	
4. Katastrální obec: ROKYCANY	7. Správce: SÚS ROKYCANY		
5. Okres: ROKYCANY			
8. Počet otvorů: 1	9. Světlost otvorů: kolmá: 24,50	šikmá: -	
10. Délka přemostění: 24,50	11. Rozpětí polí: 26,00	12. Šikmost mostu: 90°	
13. Podrobný popis nosné konstrukce: Je tvořena 9 ks prefabrikovaných nosníků z předpjatého betonu I 73 dl. 27,00m, zmonolitněných v přírubových deskách mezi nosníky zabetonováním. Příčný sklon mostu je 3%, podélný 0,5%. V první vnitřní spáře mezi nosníky jsou osazeny odvodňovací trubičky (10 ks) jimiž je odváděna prosáklá voda vozovkou mimo most.			
Stavební výška: 1,67	Úložná výška: 2,02	Plocha nosné konstrukce:	
14. Opěry: Počet: 2	Délka: 12,90	Tloušťka: 1,65	
Výška: 3,80	Druh a materiál: monolitické, betonové		
15. Mezilehlé podpěry:	Počet: -	Délka: -	
Tloušťka: -		Výška: -	
Druh a materiál: -			
16. Prostorová úprava: Volná šířka mostu: 12,65	Šířka chodníků prom. min. 1,67	max. 3,00	
Šířka mezi zvýšenými obrubami: 8,00	Volná výška nad vozovkou: -		
17. Spodní svršek a vybavení mostu:	Odpadní zařízení:	Zábrany:	
Vozovka-druh/plocha: živičná - AB		Svodidla:	
Druh zpev. částí krajní: živičná - AB		Zábradlí: ocelové, trubkové	
Chodníky-druh/plocha: betonové s prefabr. římsovkou	Jiné vybavení:		
18. Výška mostu nad terénem: 4,90			
19. Výška nosné konstrukce nad hladinou vod: 0,58	Normální hloubka vody: 0,30		
20. Různá zařízení na mostě: v chodnících jsou umístěny el. kabely v chráničkách	26. Výkresy mostu: SÚS Rokycany		
21. Klasifikační stupeň stavu mostu (I-VII): nosná konstrukce - II. (1996) IV. (2000)	spodní stavba - IV.		
22. Správný údaj: hlavní prohlídka provedena v roce 1992			
23. Reprodukční pořizovací hodnota (RPH)	Kč 3 413 552,--		
Úprava RPH			

SCHEMATICKÝ NÁČRT MOSTU:
(půdorys, příčný a podélný řez a pohled)

PŮDORYS 1:250

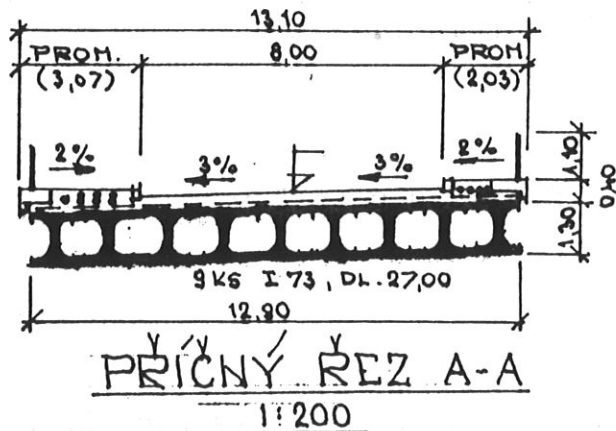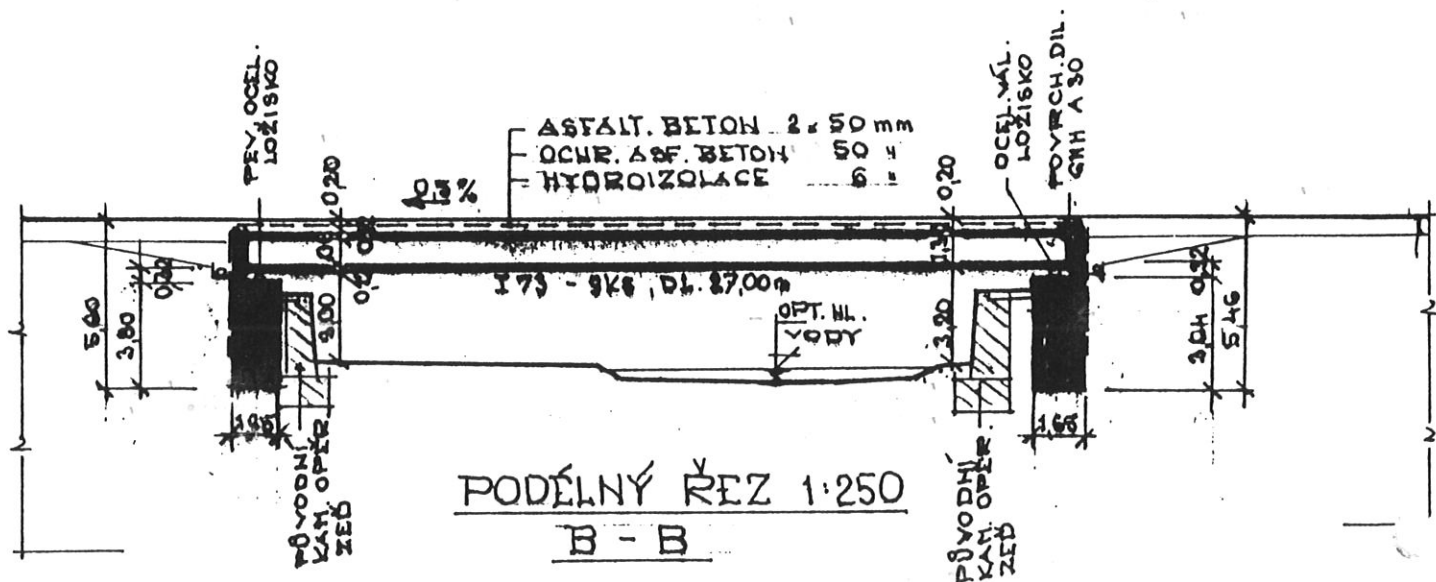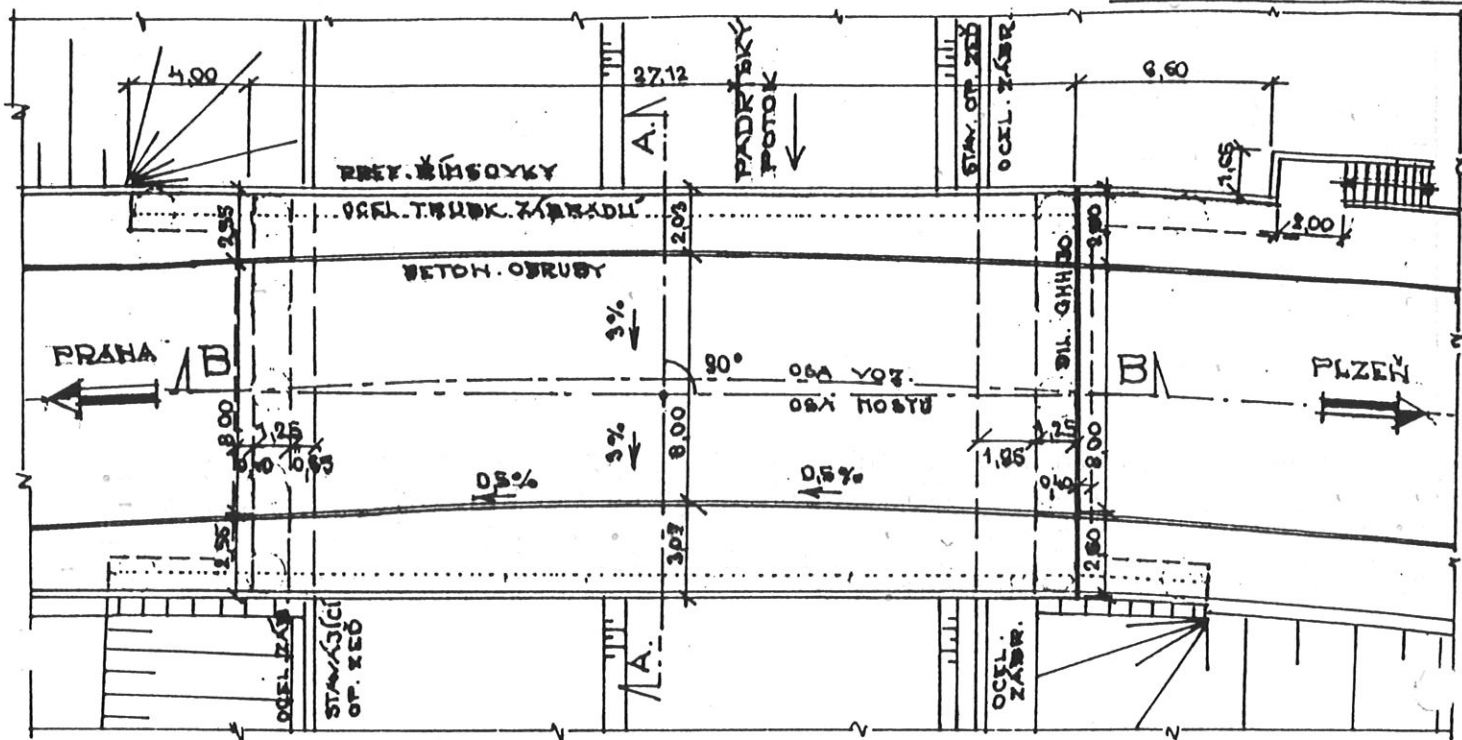

Mostní list	datum	podpis	Mostní list	datum	podpis
vypracoval	XI.1992	<i>[Signature]</i>	doplnil		
doplnil			doplnil		