


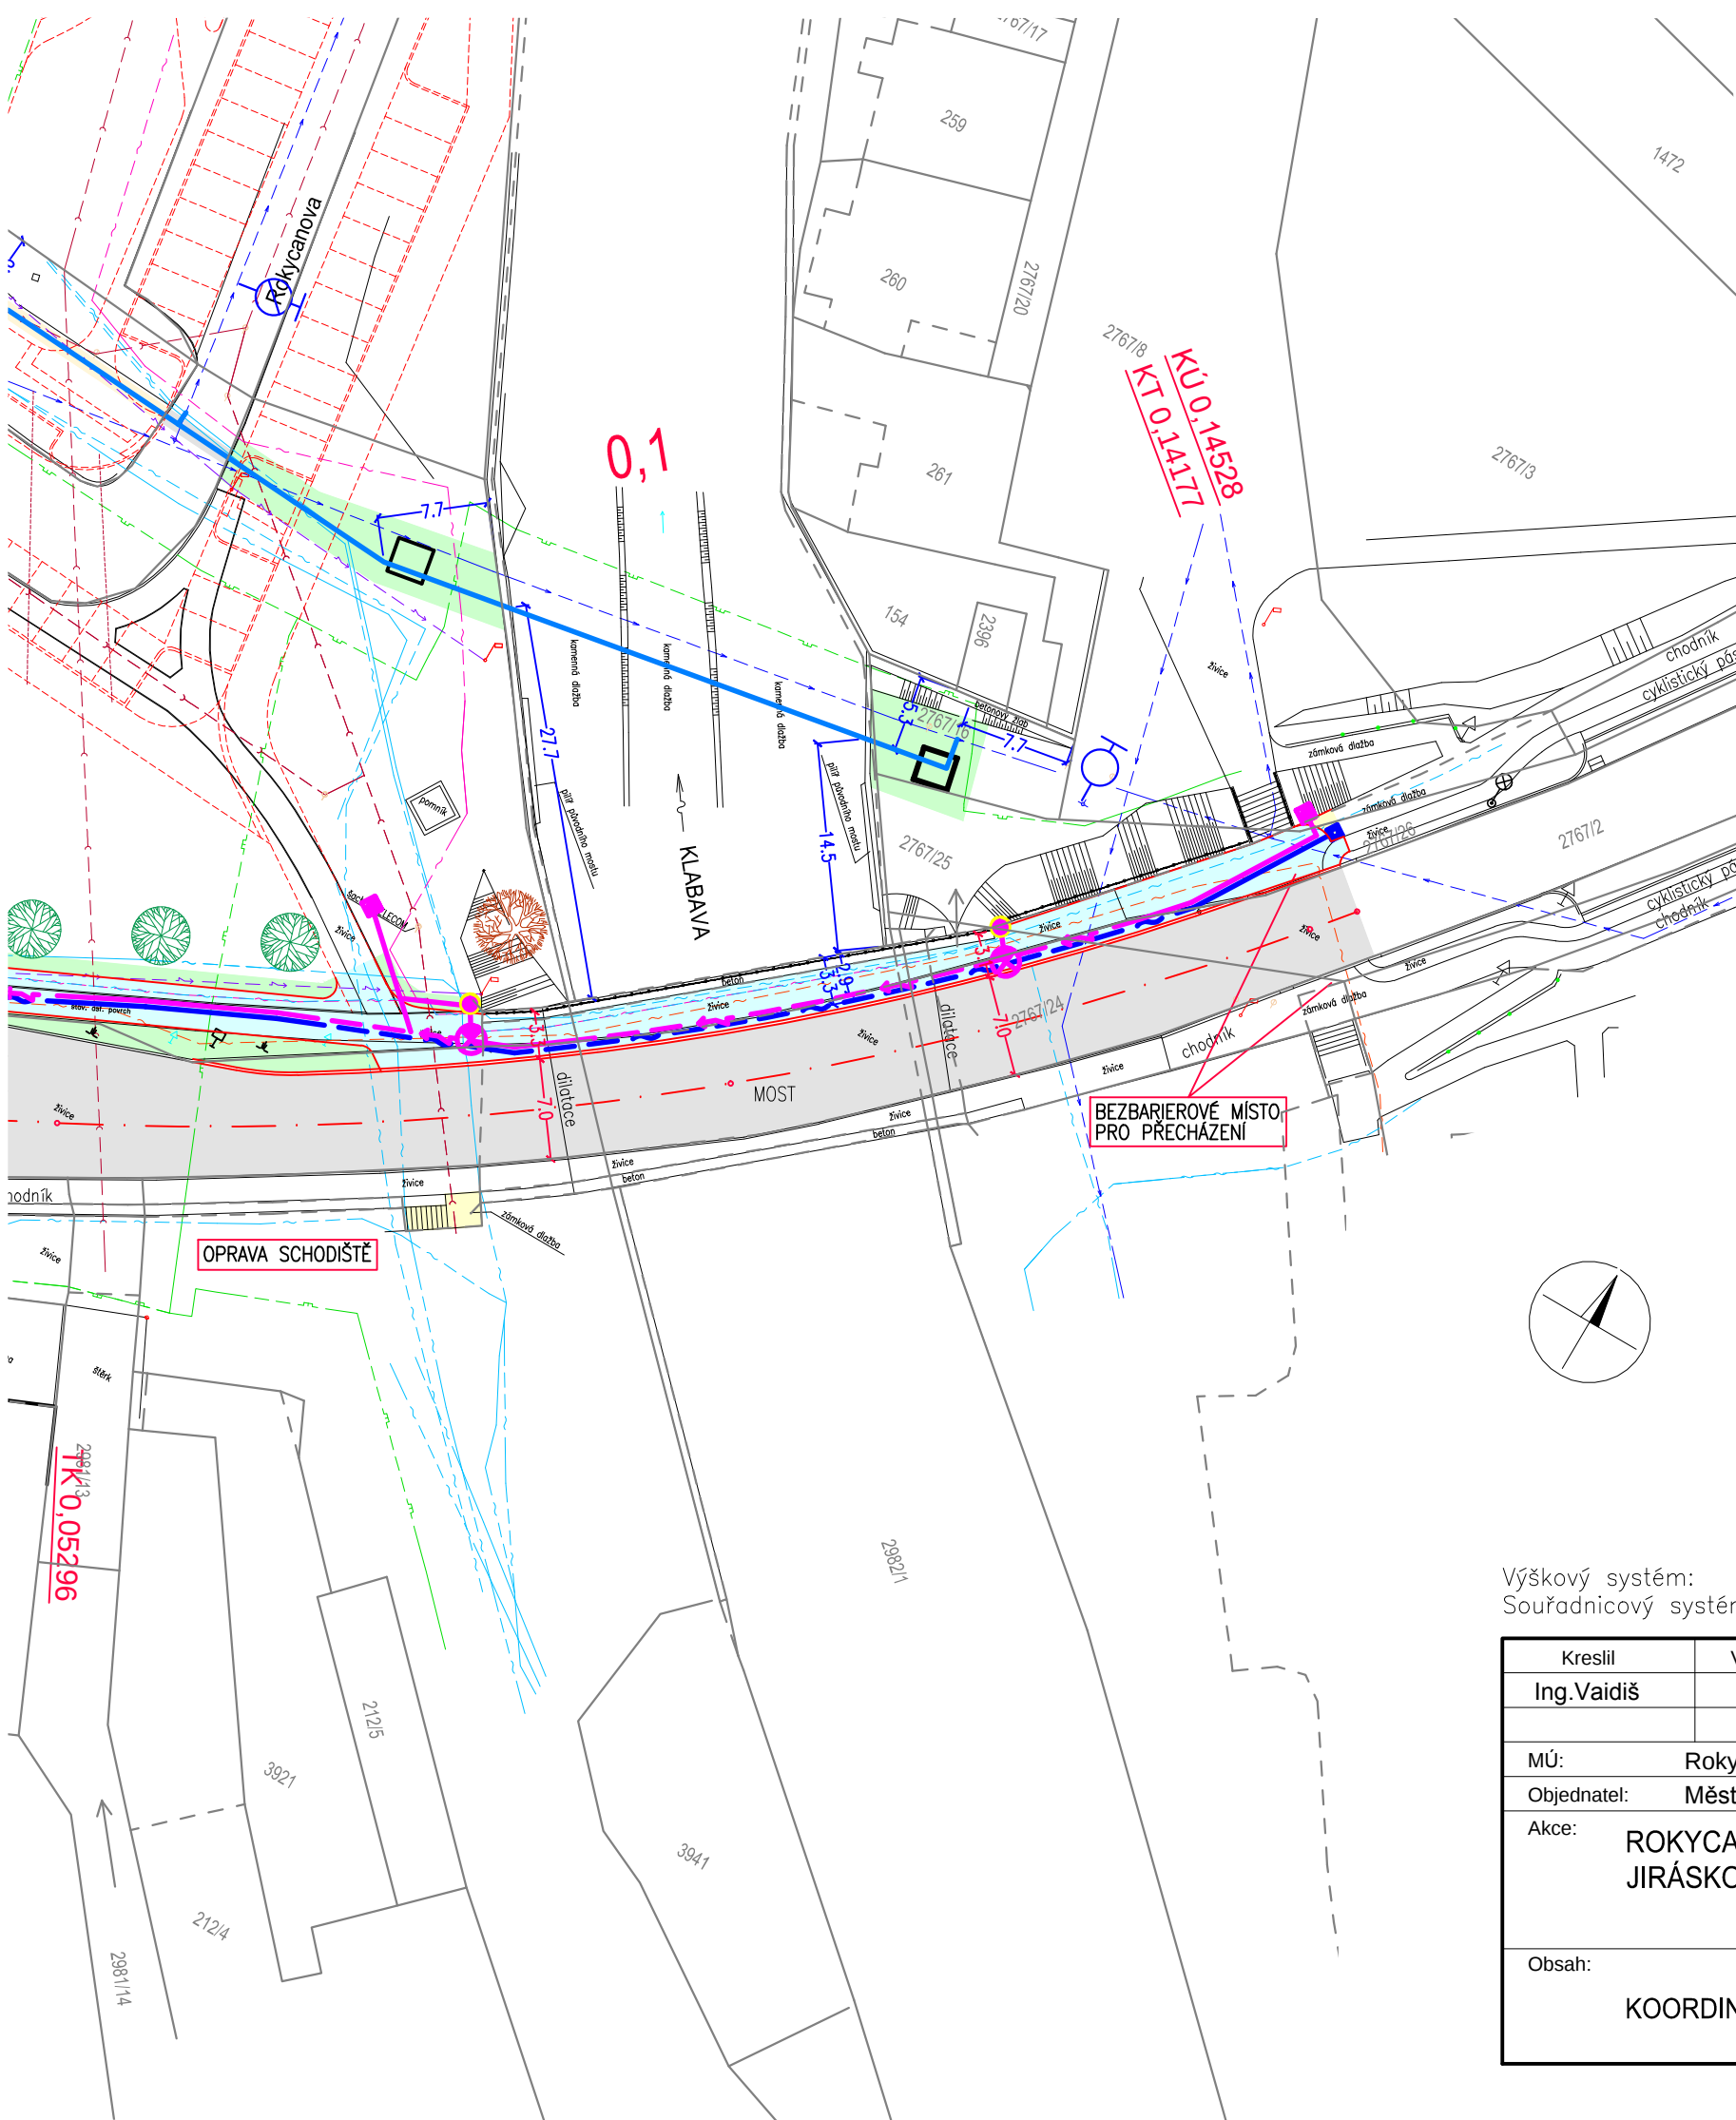

LEGENDA:

301 - VODOVOD A KANALIZACE

- VODOVOD
- VODOVODNÍ PŘÍPOJKY
- KANALIZACE
- KANALIZAČNÍ PŘÍPOJKY

401 - VEŘEJNÉ OSVĚTLENÍ

- KABEL VEŘEJNÉ OSVĚTLENÍ

402 - PŘELOŽKA TELEFONNÍHO VEDENÍ

- TELEFONNÍ KABEL

403 - METROPOLITNÍ SÍŤ

- HDPE trubky

501 - PŘELOŽKY PLYNOVODŮ

- PLYNOVOD

801 - SADOVNICKÉ ÚPRAVY

- STROM – NAVRŽENÝ
- STROM – STÁVAJÍCÍ obvod do 80cm
- STROM – STÁVAJÍCÍ obvod nad 80cm
- STROM – STÁVAJÍCÍ – KÁCENÍ

100 - KOMUNIKACE

- VOZOVKA – živičná
- CHODNÍK – beton. zámková dlažba
- SMÍŠENÁ STEZKA PRO CHODCE A CYKLISTY – živice
- TRÁVNÍK
- OBROBNÍK

stávající podzemní inž. sítě:

- kanalizace
- vodovod
- plynovod NTL
- el. kabel NN
- el. kabel V.O.
- el. kabel VN
- plynovod STL
- televizní kabel
- telefonní kabel
- teplovod
- sdělovací kabel T-Mobile
- metropolitní síť

Výškový systém: BALT p.v.
Souřadnicový systém: JTSK

Kreslil	Vypracoval	Zodp.projektant	HIP	 Zítek-IPprojekt s.r.o. Částkova 55 326 00 Plzeň tel./fax: 377 377 855	
Ing.Vaidiš	Ing. Zítek	Ing. Zítek			
MÚ: Rokycany				Formát	4 A4
Objednatel: Město Rokycany				Datum	04/2014
Akce: ROKYCANY - REKONSTRUKCE JIRÁSKOVY ULICE				Účel	DÚR
				Číslo zakázky	30 - 09
Obsah: KOORDINAČNÍ SITUAČNÍ VÝKRES - 2.část				Měřítko	1 : 500
				Číslo výkresu	Číslo kopie
				C.3.2	