

**LEGENDA:**

**NOVÉ SÍŤ - KABELY SVĚTELNÉ SIGNALIZACE (SSZ)**

**STÁVAJÍCÍ CHRÁNIČKY SSZ**


**CHS**

**V případě neprůchodnosti stávajících chrániček nutno položit nové**

**□ KABELOVÁ SPOJKA**

**KABELOVÉ RÝHY :**

<b>V1</b>	<b>-</b>	<b>35 / 60</b>
<b>CH</b>	<b>-</b>	<b>65 / 120</b>

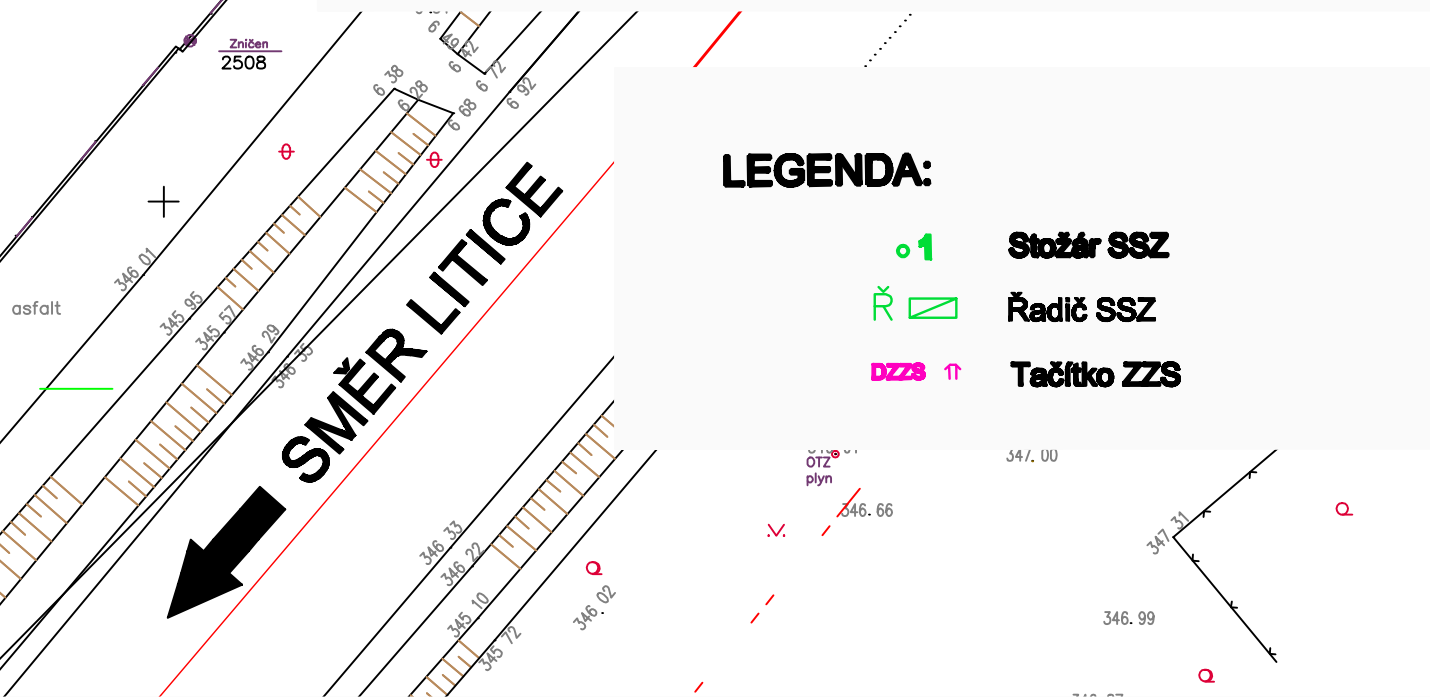

<b>3</b>			
<b>2</b>			
<b>1</b>			
<b>Č. změny</b>	<b>Text změny - odůvodnění</b>	<b>datum</b>	<b>podpis</b>

VED.PROJEKTANT	VED.PROJEKTU Ing. ŠPIČAN	ODP.PROJEKTANT Ing.ŠPIČAN	PROJEKTANT Ing.ŠPIČAN	RAZÍTKO  Ing.J.ŠPIČAN Plzeň, Ledová 18c IČO 46832505	
KRAJ: PLZEŇSKÝ		OBEC. ÚŘAD: ÚMO PLZEŇ 3			
INVESTOR: ZDRAVOTNICKÁ ZÁCHRANNÁ SLUŽBA PLZEŇSKÉHO KRAJE					
AKCE:  SVĚTELNÉ SIGNALIZAČNÍ ZAŘÍZENÍ VÝJEZD Z AREÁLU ZZS PK BORY, PLZEŇ				SOUBOR	
				DATUM	4/2014
				STUPEŇ	DŮR
				MĚŘÍTKO	1 : 250
OBSAH:  KABELOVÝ PLÁN SSZ - ČÁST VENKOVNÍ				ČÍSLO PŘÍLOHY <b>C.2</b>	PŘÍLOHA / PARÉ