

ETAPIZACE STAVBY:

1. ETAPA - REALIZACE PŘÍSTAVBY

**2. ETAPA - REALIZACE VESTAVBY V 1.NP DO STÁVAJÍCÍHO OBJEKTU
ZŘÍZENÍ SPRCHY VE 2.NP**

+0,000 = 401,20

PP-2.ETAPA-ČERVENEC 2014



L. BENEDA, stavební a projekční kancelář

VED. PROJ.: ODP. PROJ.:
L. BENEDA M. PECH

VYPRACOVAL:
M. PECH

OBEC: KLATOVY

STAVEBNÍ ÚŘAD: KLATOVY

INVESTOR: ZDRAVOTNICKÁ ZÁCHRANNÁ SLUŽBA PLZEŇSKÉHO KRAJE, PŘÍSPĚVKOVÁ ORG.,
EDVARDA BENEŠE 525/19, DOUDLEVCE, 301 00 PLZEŇ

**ZÁCHRANNÁ ZDRAVOTNICKÁ SLUŽBA KLATOVY, PŘÍSTAVBA A REKOLAUDACE
OBJEKTU, POD NEMOCNICÍ 790, 339 01 KLATOVY, Č.K. st. 4293 – 2. ETAPA
IV. SILNOPROUDÁ ELEKTROTECHNIKA**

NÁVRH ROZVADĚČE

**MIROSLAV PECH
ELEKTROPROJEKCE
HANKOVA 10, 301 00 PLZEŇ
IČO:46847359**

RAZÍTKO:


DATUM: 07. 2014

STUPEŇ: PP

Č. ZAKÁZKY: 201310

POČET STRÁNEK: 4

Č. VÝKR.: **N. 3**

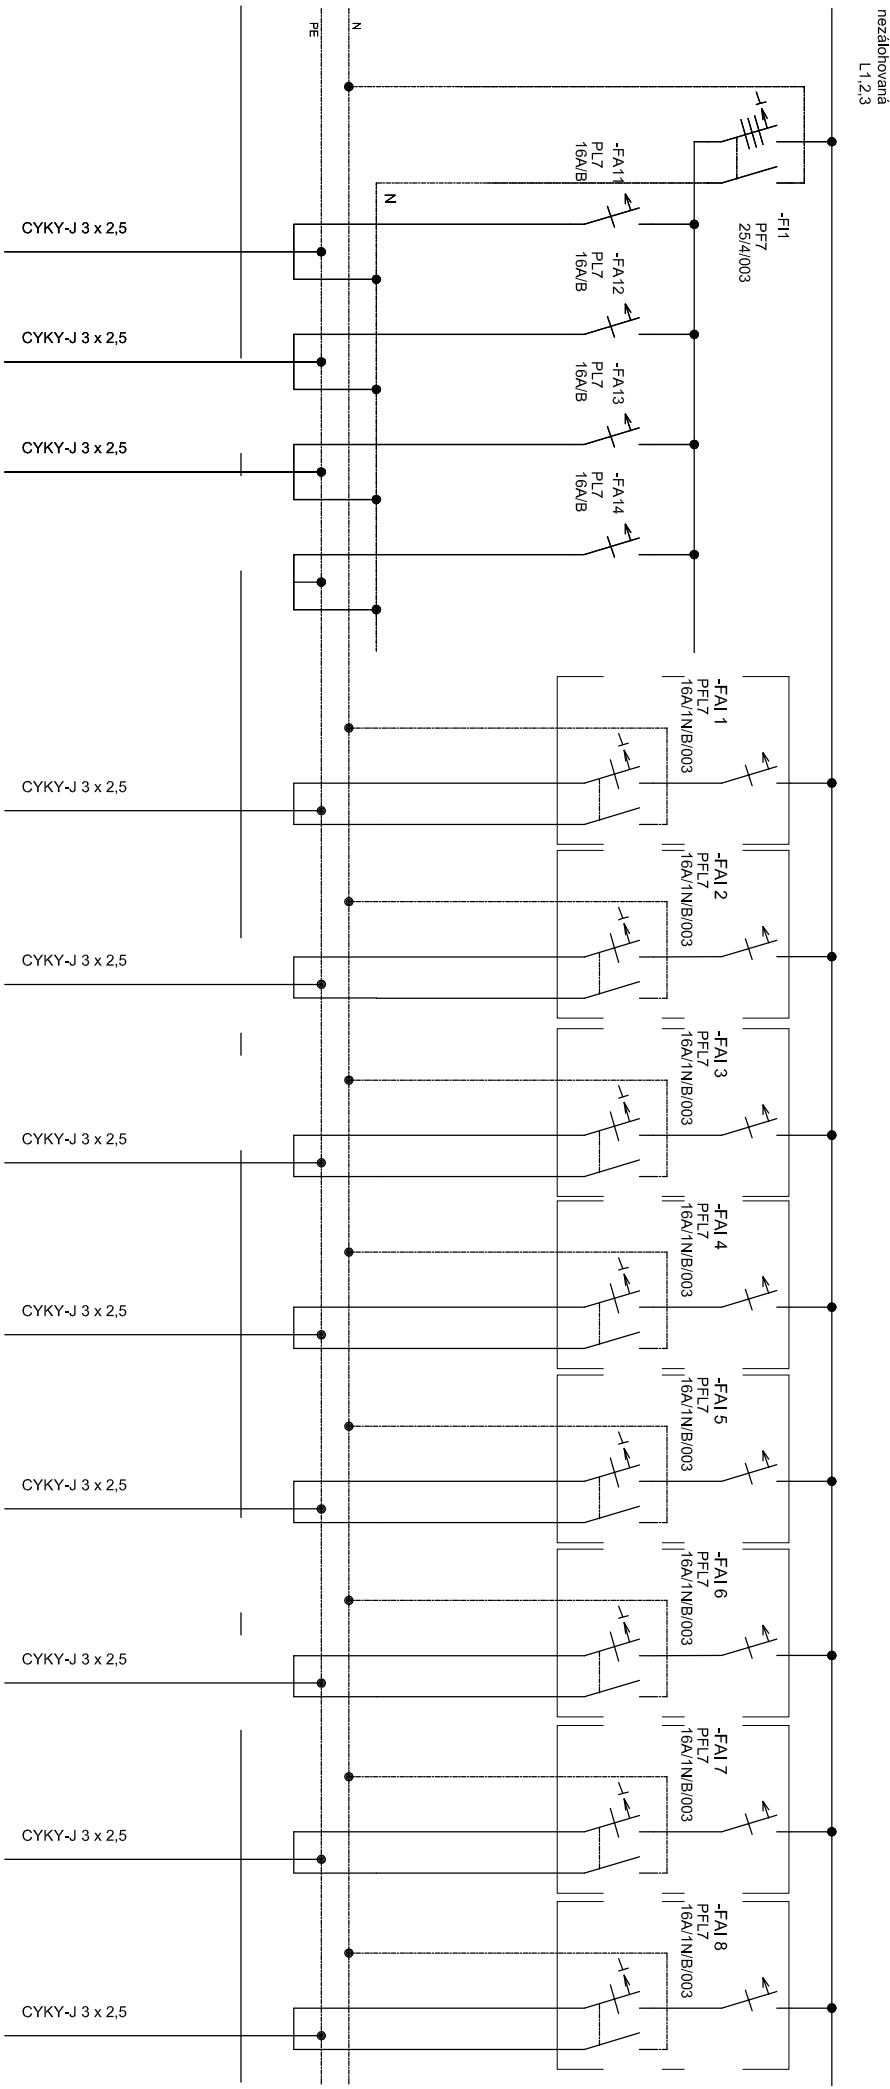

- ZZ.1

Zásuvky

garáže
- ZZ.2

Zásuvky

garáže
- ZZ.2

Zásuvky

119

126
- ZSV1

Zásuvka

sanitní

vozidlo
- ZSV2

Zásuvka

sanitní

vozidlo
- ZSV3

Zásuvka

sanitní

vozidlo
- ZSV4

Zásuvka

sanitní

vozidlo
- ZSV5

Zásuvka

sanitní

vozidlo
- ZSV6

Zásuvka

sanitní

vozidlo
- ZSV7

Zásuvka

sanitní


vozidlo
- ZSV8

Zásuvka

sanitní

vozidlo

Filename: D:\ZAKAZKY\ROK2013\POZARNI STANICE CIVILY\KRESBY\ROZVADEC.dwg		Projektant: Miroslav Pech	Datum: 05/2013	STAVBA: ZACHRANNA ZDRAVOTNICKA SLUZBA KLATOVY OBJEKT :POD NEMOCNICI 790, 339 01 KLATOVY, C.K. st. 4293 INVESTOR: ZZS PLZENSKÉHO KRAJE P.O.		MIROSLAV PECH ELEKTROPROJEKCE HANKOVA 10, 301 00 PLZEN ICO:46847359	NÁZEV VÝKRESU: ROZVADĚČ RZZS1	Podání (Lub. č.): 3/2	Příloha číslo: RZZS1
1	2	3	4	5	6	7	8		

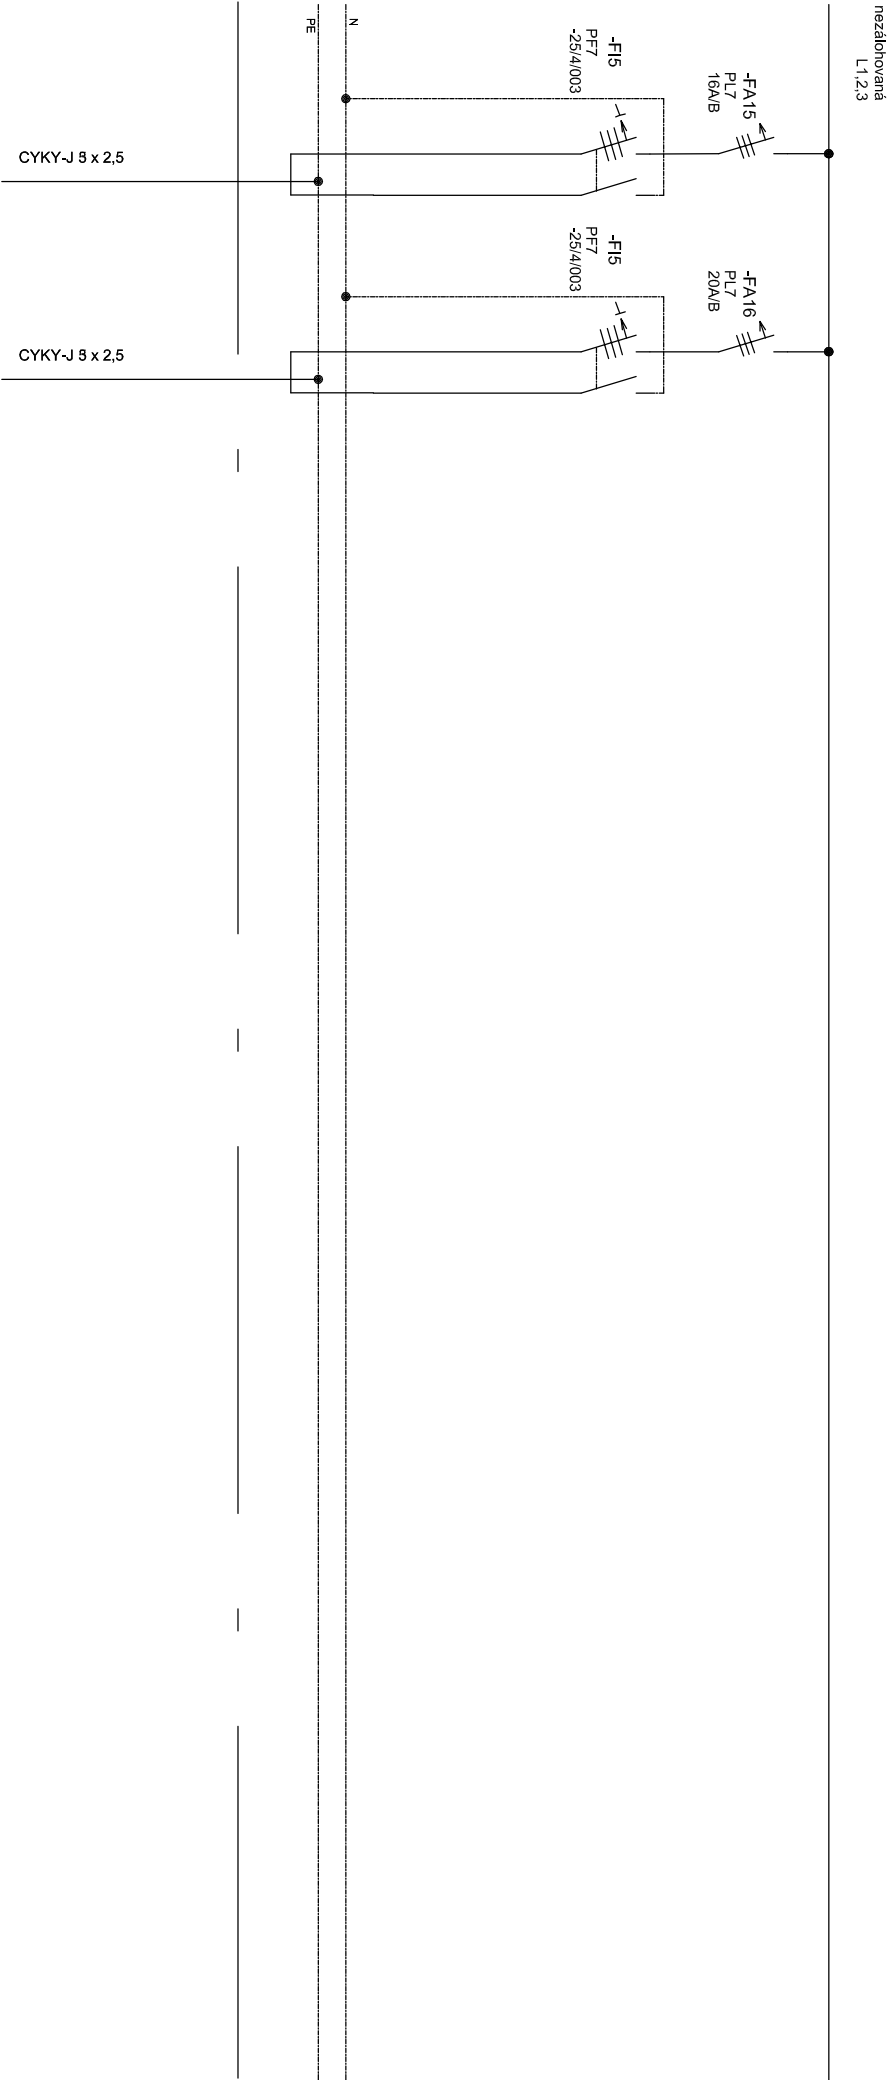

Z3.1
zásuvky
údržba
102

Z3.2
zásuvky
údržba
102

Filename: D:\ZNAKYZYKROK2013\POŽARNÍ STANICE CIVILYKRESY\ROZVADĚČE.dwg		Projektant: Miroslav Pech	Datum: 05/2013	STAVBA: ZACHRANNA ZDRAVOTNICKÁ SLUŽBA KLATOVY OBJEKT: POD NEMOCNICÍ 790, 339 01 KLATOVY, Č.K. st. 4293 INVESTOR: ZZS PÍZEŇSKÉHO KRAJE P.O.				MIROSLAV PECH ELEKTROPROJEKCE HANKOVA 10, 301 00 PÍZEŇ IČO:46847359	NAZEV VÝKRESU: ROZVADĚČ RZZS1	Počet listů č. 3/3	Příloha číslo: RZZS1
1	2	3	4	5	6	7	8				