

Tabulka místností 1.PP			
Č.	Název místnosti	Plocha (m2)	Podlahová krytina
0.01	PODRUŽNÁ ROZV. UT	14,55	keramická dlažba protiskluz
0.02	CHODBA	23,28	PVC lino
0.02	POS. STANICE	8,25	stěrka
0.03	CHODBA	20,25	PVC lino
0.04	ROZVODNA	4,50	stěrka
0.05	RPO	3,82	stěrka
0.06	SCHODIŠTĚ	17,00	keramická dlažba
0.07	STROJOVNA VZT - PO	10,49	stěrka
0.08	DENNÍ MÍSTNOST	13,57	PVC lino
0.08	STROJOVNA VZT - KUCH	13,63	stěrka
0.09	CHODBA	10,58	PVC lino
0.10	OSOBNÍ VÝTAH	2,97	stěrka
0.11	NÁKL. VÝTAH	2,70	stěrka
0.12	ZÁZEMÍ KUCHYNĚ	9,71	keramická dlažba protiskluz
0.13	CHODBA	21,17	PVC lino
0.14	ŠATNA ŽENY 26	23,06	PVC lino
0.15	HYG. ZÁZEMÍ	6,43	keramická dlažba protiskluz
0.16	WC	2,13	keramická dlažba protiskluz
0.17	HYG. ZÁZEMÍ	6,43	keramická dlažba protiskluz
0.18	WC	2,13	keramická dlažba protiskluz
0.19	ŠATNA MUŽI 21	18,57	PVC lino
0.20	CHODBA	13,86	PVC lino
0.21	SKLAD	3,06	PVC lino

Tabulka místností 1.PP			
Č.	Název místnosti	Plocha (m2)	Podlahová krytina
0.22	PŘEDSÍŇKA	7,02	keramická dlažba protiskluz
0.23	WC ŽENY	11,72	keramická dlažba protiskluz
0.24	PŘEDSÍŇKA	7,02	keramická dlažba protiskluz
0.25	WC MUŽI	11,96	keramická dlažba protiskluz
0.26	SCHODIŠTĚ	20,35	keramická dlažba
0.26	Ú.K. PODLAŽÍ	2,82	keramická dlažba protiskluz
0.27	SKLAD	23,61	PVC lino
0.28	STROJOVNA VZT - PO	17,35	stěrka
0.29	JÍDELNA	95,61	PVC lino
0.30	ODBĚR	22,12	PVC lino
0.31	VÝDEJ	26,89	keramická dlažba protiskluz
0.32	PŘÍPRAVNA	6,24	keramická dlažba protiskluz
0.33	SKLAD VÝDEJE	2,93	keramická dlažba protiskluz
0.34	MYTÍ NÁDOB	7,70	keramická dlažba protiskluz
0.35	Ú.K. KUCH. PROV.	3,26	keramická dlažba protiskluz
0.36	ANGLICKÝ DVOREK	15,39	stěrka
0.37	ANGLICKÝ DVOREK	3,60	stěrka
0.38	ANGLICKÝ DVOREK	36,63	stěrka
0.39	ANGLICKÝ DVOREK	2,29	stěrka
0.40	ANGLICKÝ DVOREK	14,50	stěrka
0.41	ANGLICKÝ DVOREK	1,78	stěrka
0.42	CHODBA	41,33	PVC lino
0.43	REK. CHODBA ZÁMKU	9,13	PVC lino
		641,72 m2	




ZMĚNA Č.1 10/2014

**PPA** PLZEŇSKÝ PROJEKTOVÝ A ARCHITEKTON

Barrandova 28, 326 00 Plzeň, tel.:377 481 111, fax:377 441

Arch. návrh	Ing.arch. Václav Drchal, Martin Drnec		
Odpovědný projektant	Ing. Martin Vaško		
Vypracoval	Jan Kazimour		
Objednatel - investor	DSS Liblín, příspěvková organizace, Liblín 1, 33141 Kralovice		
Místo stavby	Areál DSS Liblín, Liblín 1, 33141 Kralovice		
Stavba	<b>NOVÝ PAVILON DSS LIBLÍN</b>		Stupeň
			Datum
Profese	D. Výkresová dokumentace		Č. zař.
Obsah přílohy	PŮDORYS 1.S.		Měřítko



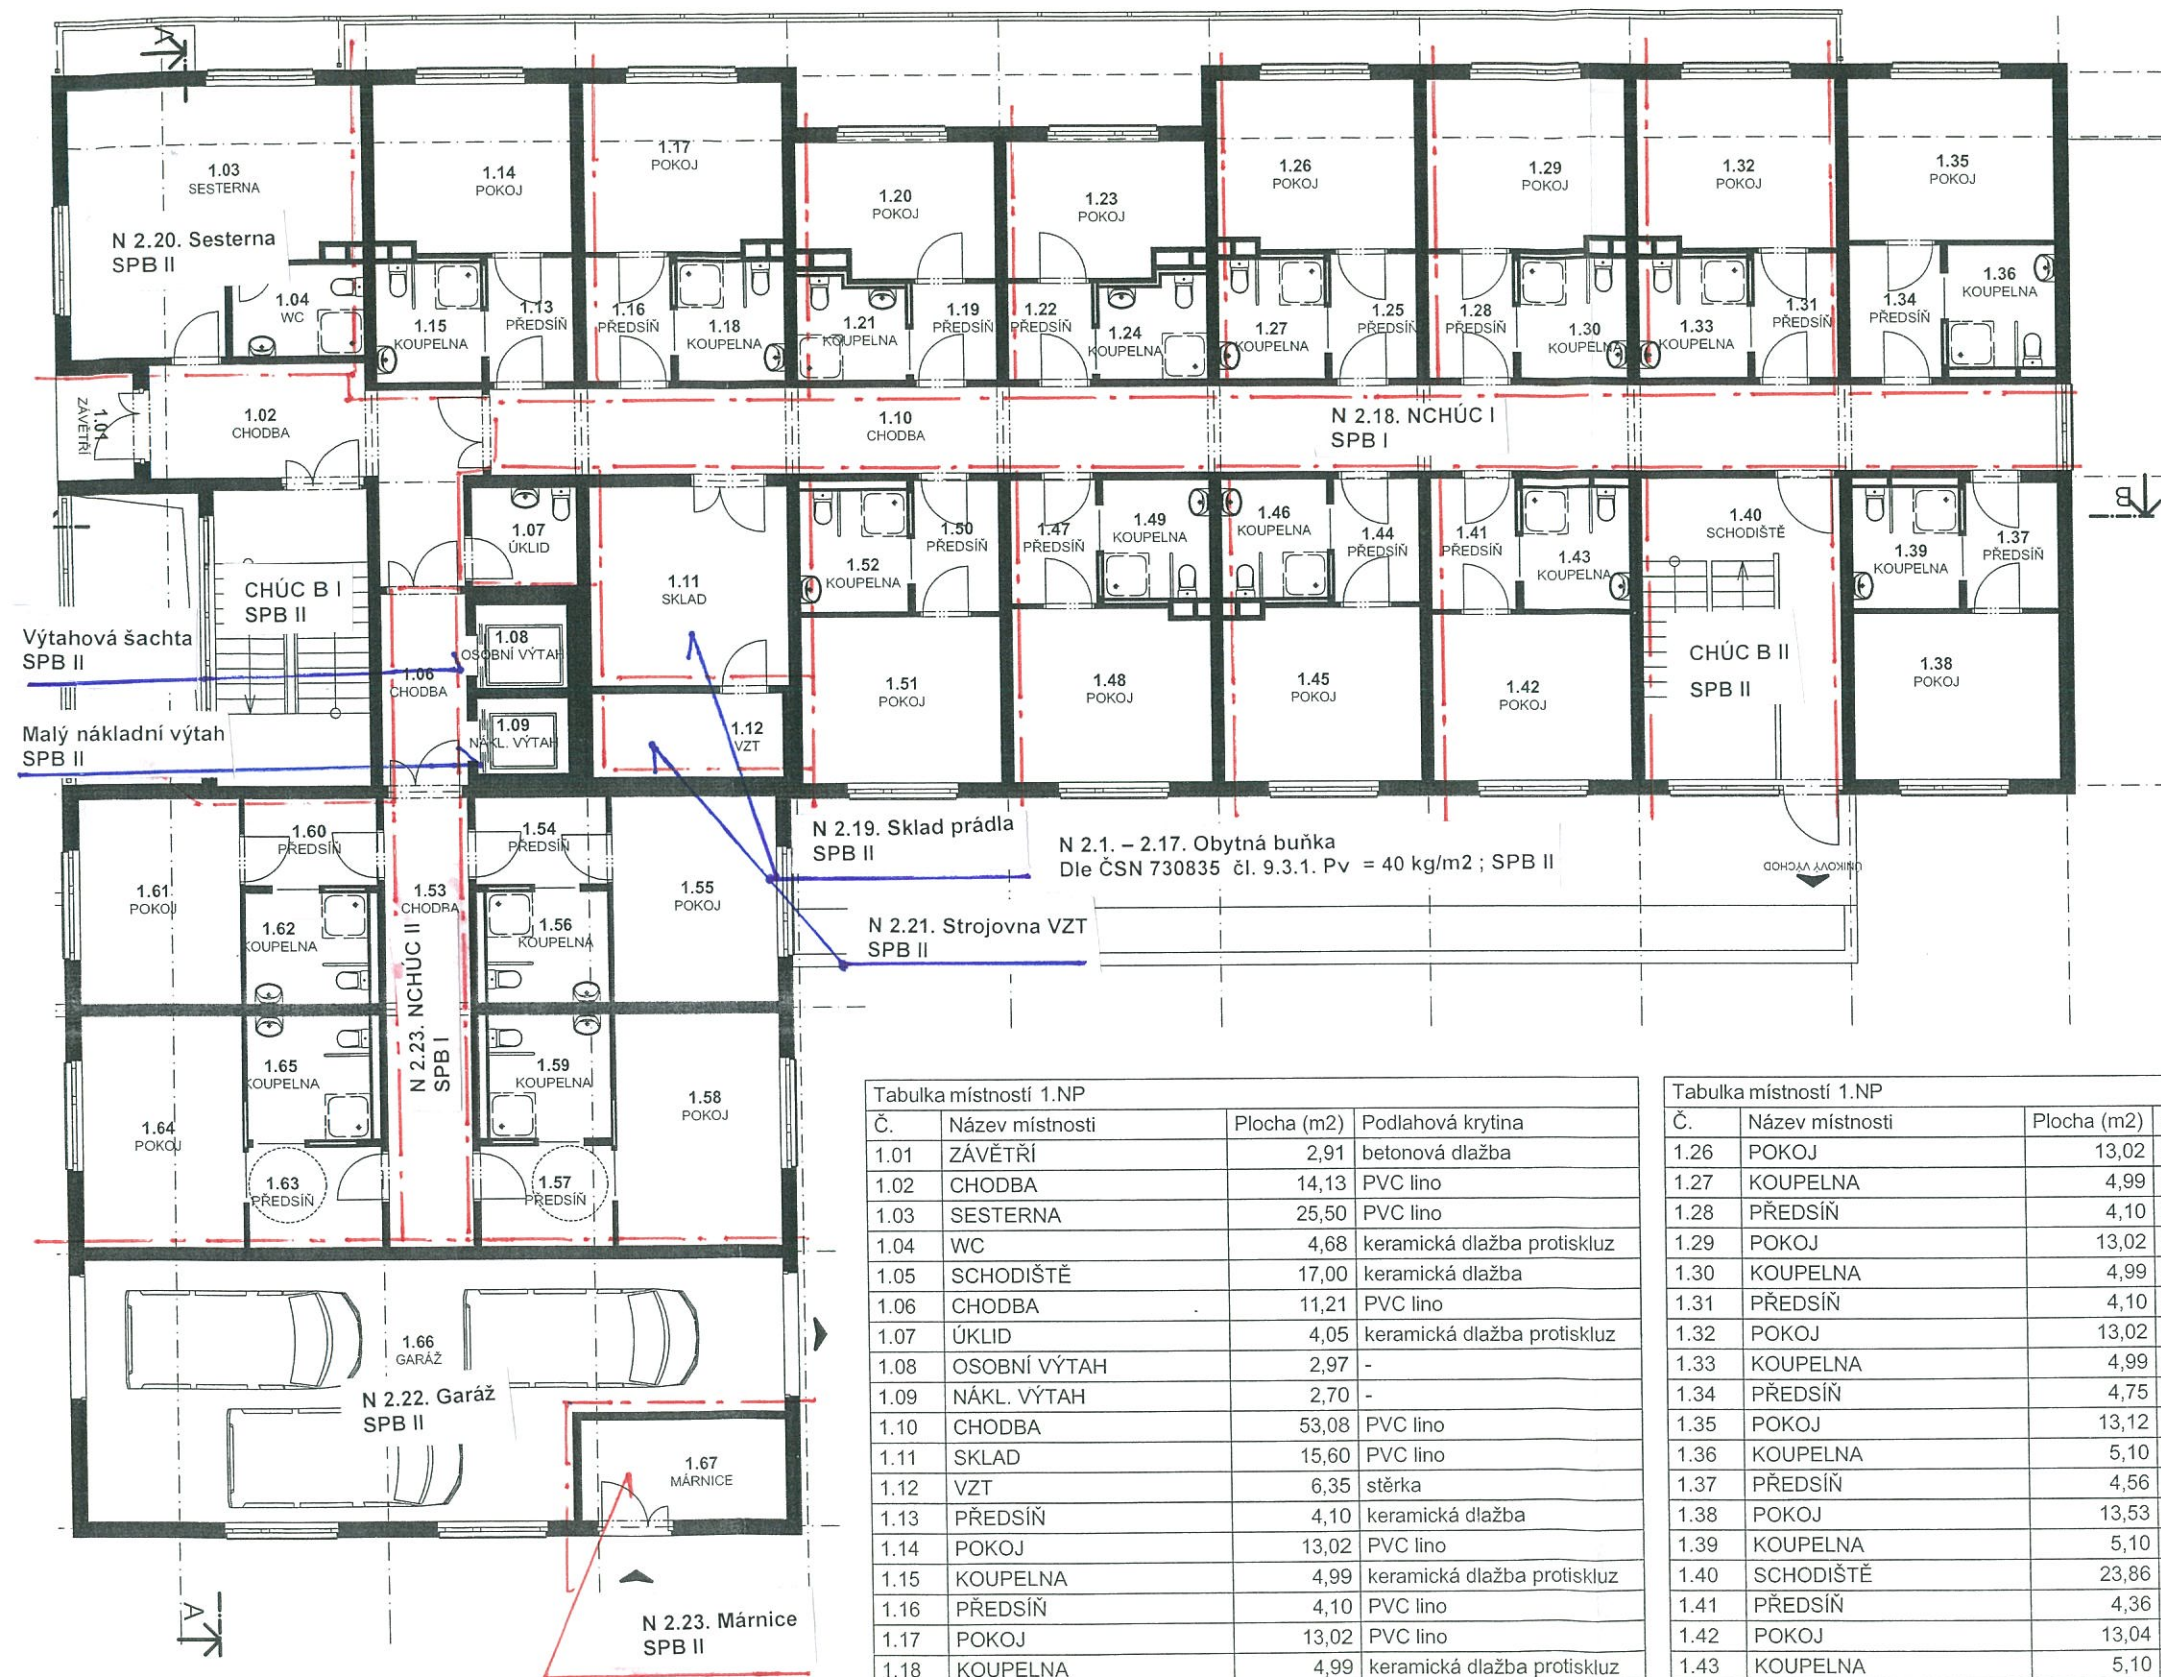

Tabulka místností 1.NP			
Č.	Název místnosti	Plocha (m2)	Podlahová krytina
1.51	POKOJ	13,04	PVC lino
1.52	KOUPELNA	5,10	keramická dlažba protiskluz
1.53	CHODBA	14,37	PVC lino
1.54	PŘEDSÍŇ	4,49	PVC lino
1.55	POKOJ	13,45	PVC lino
1.56	KOUPELNA	5,28	keramická dlažba protiskluz
1.57	PŘEDSÍŇ	5,20	PVC lino
1.58	POKOJ	15,18	PVC lino
1.59	KOUPELNA	5,88	keramická dlažba protiskluz
1.60	PŘEDSÍŇ	4,49	PVC lino
1.61	POKOJ	13,04	PVC lino
1.62	KOUPELNA	5,28	keramická dlažba protiskluz
1.63	PŘEDSÍŇ	5,20	PVC lino
1.64	POKOJ	14,72	PVC lino
1.65	KOUPELNA	5,28	keramická dlažba protiskluz
1.66	GARÁŽ	63,14	stěrka
1.67	MÁRNICE	8,38	keramická dlažba protiskluz
		643,78 m2	



ZMĚNA Č.1 10/2014

Tabulka místností 1.NP			
Č.	Název místnosti	Plocha (m2)	Podlahová krytina
1.01	ZÁVĚTRÍ	2,91	betonová dlažba
1.02	CHODBA	14,13	PVC lino
1.03	SESTERNA	25,50	PVC lino
1.04	WC	4,68	keramická dlažba protiskluz
1.05	SCHODIŠTĚ	17,00	keramická dlažba
1.06	CHODBA	11,21	PVC lino
1.07	ÚKLID	4,05	keramická dlažba protiskluz
1.08	OSOBNÍ VÝTAH	2,97	-
1.09	NÁKL. VÝTAH	2,70	-
1.10	CHODBA	53,08	PVC lino
1.11	SKLAD	15,60	PVC lino
1.12	VZT	6,35	stěrka
1.13	PŘEDSÍŇ	4,10	keramická dlažba
1.14	POKOJ	13,02	PVC lino
1.15	KOUPELNA	4,99	keramická dlažba protiskluz
1.16	PŘEDSÍŇ	4,10	PVC lino
1.17	POKOJ	13,02	PVC lino
1.18	KOUPELNA	4,99	keramická dlažba protiskluz
1.19	PŘEDSÍŇ	3,14	PVC lino
1.20	POKOJ	10,01	PVC lino
1.21	KOUPELNA	4,10	keramická dlažba protiskluz
1.22	PŘEDSÍŇ	3,14	PVC lino
1.23	POKOJ	10,01	PVC lino
1.24	KOUPELNA	4,10	keramická dlažba protiskluz
1.25	PŘEDSÍŇ	4,10	PVC lino

Tabulka místností 1.NP			
Č.	Název místnosti	Plocha (m2)	Podlahová krytina
1.26	POKOJ	13,02	PVC lino
1.27	KOUPELNA	4,99	keramická dlažba protiskluz
1.28	PŘEDSÍŇ	4,10	PVC lino
1.29	POKOJ	13,02	PVC lino
1.30	KOUPELNA	4,99	keramická dlažba protiskluz
1.31	PŘEDSÍŇ	4,10	PVC lino
1.32	POKOJ	13,02	PVC lino
1.33	KOUPELNA	4,99	keramická dlažba protiskluz
1.34	PŘEDSÍŇ	4,75	PVC lino
1.35	POKOJ	13,12	PVC lino
1.36	KOUPELNA	5,10	keramická dlažba protiskluz
1.37	PŘEDSÍŇ	4,56	PVC lino
1.38	POKOJ	13,53	PVC lino
1.39	KOUPELNA	5,10	keramická dlažba protiskluz
1.40	SCHODIŠTĚ	23,86	PVC lino
1.41	PŘEDSÍŇ	4,36	PVC lino
1.42	POKOJ	13,04	PVC lino
1.43	KOUPELNA	5,10	keramická dlažba protiskluz
1.44	PŘEDSÍŇ	4,10	PVC lino
1.45	POKOJ	13,41	PVC lino
1.46	KOUPELNA	4,99	keramická dlažba protiskluz
1.47	PŘEDSÍŇ	4,10	PVC lino
1.48	POKOJ	13,41	PVC lino
1.49	KOUPELNA	4,99	keramická dlažba protiskluz
1.50	PŘEDSÍŇ	4,36	PVC lino

PPM PLZEŇSKÝ PROJEKTOVÝ A	
Barrandova 28, 326 00 Plzeň, tel.:377	
Arch. návrh	Ing.arch. Václav Drchal, Martin Drne
Odpovědný projektant	Ing. Martin Vaško
Vypracoval	Jan Kazimour
Objednatel - investor	DSS Liblín, příspěvková organizace,
Místo stavby	Areál DSS Liblín, Liblín 1, 33141 Kra
Stavba	NOVÝ PAVILON DSS LIBLÍN
Profese	D. Výkresová dokumentace
Obsah přílohy	PŮDORYS 1.N.P.