


VZOROVÝ PŘÍČNÝ ŘEZ - NOVÝ STAV

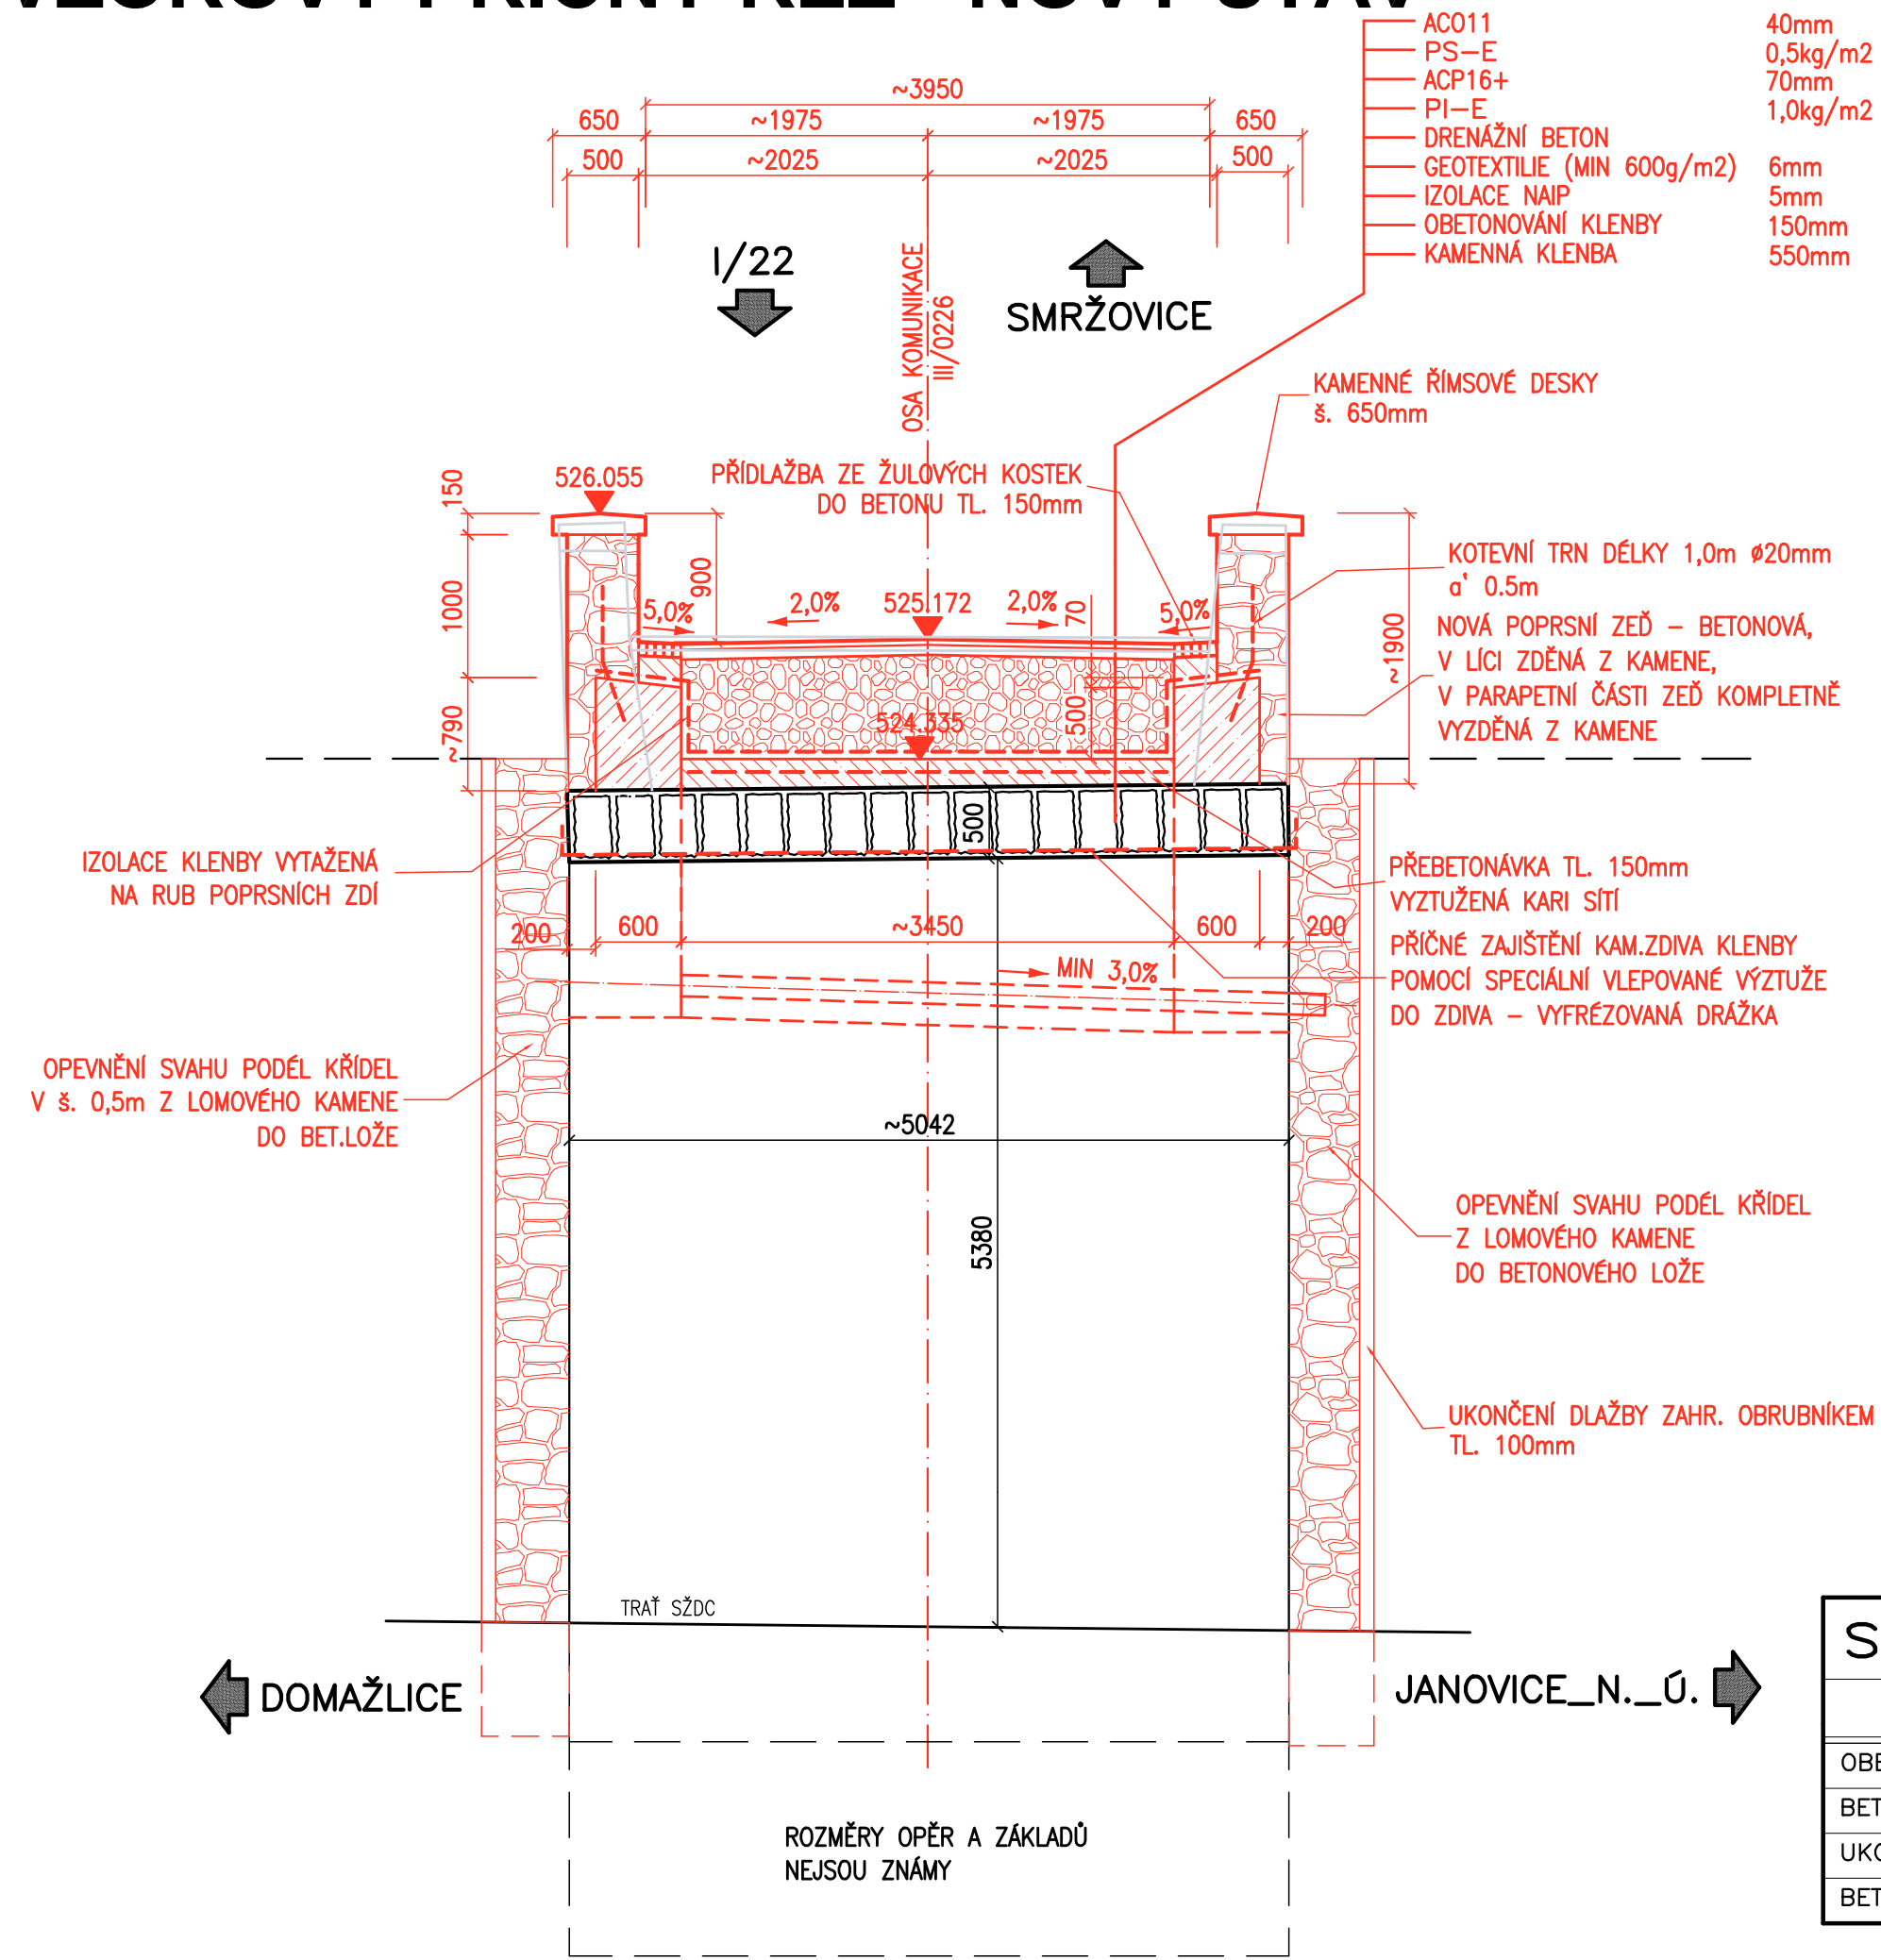

POZNÁMKY:

- 1) ROZMĚRY ZÁKLADŮ A SPODNÍ STAVBY JSOU ODHADNUTÉ, PŮVODNÍ DOKUMENTACE NENÍ K DISPOZICI
2) SANACE SPODNÍ STAVBY A KLENBY PODROBNĚJI POPSÁNA V TZ

Stavební materiál

	Beton	Betonář.výztuž
OBETONOVÁNÍ KLENBY	C25/30-XC2, XF1	B500B, KARI SÍŤ
BETONOVÉ LOŽE KAMENNÉ DLAŽBY	C25/30-XF3	
UKONČUJÍCÍ BETONOVÝ PRÁH	C25/30-XF3	
BETON POPRSNÍCH ZDÍ	C25/30-XA1, XF1	

DSP

Souřadnicový systém - JTSK
Výškový systém - Balt p.v.

Akce	Most ev.č. 0226-1 Smržovice-rekonstrukce mostu	Část dokumentace	SO 201
------	--	------------------	--------

Objednatel	SPRÁVA A ÚDRŽBA SILNIC PLZEŇSKÉHO KRAJE příspěvková organizace Škroupova 18, 306 13 Plzeň
------------	---

	Navrhl	Ing. Hnojský		Objednatel	SÚS Plzeňského kr.
	Vypracoval	dle příloh		Zak. číslo	13PL11002
	Zodp. projektant	Ing. Hnojský		Datum	03/2013
	Tech. kontrola	Ing. Vorschneider		Stupeň	DSP
	Název částí			Měřítko	1:50
SO 201 - REKONSTRUKCE MOSTU			Č. přílohy	Paré	
Zhotovitel: Valbek, spol. s r.o., středisko Plzeň Parková 1205/11 326 00 Plzeň			5		
Příloha VZOROVÝ PŘÍČNÝ ŘEZ - NOVÝ STAV					