


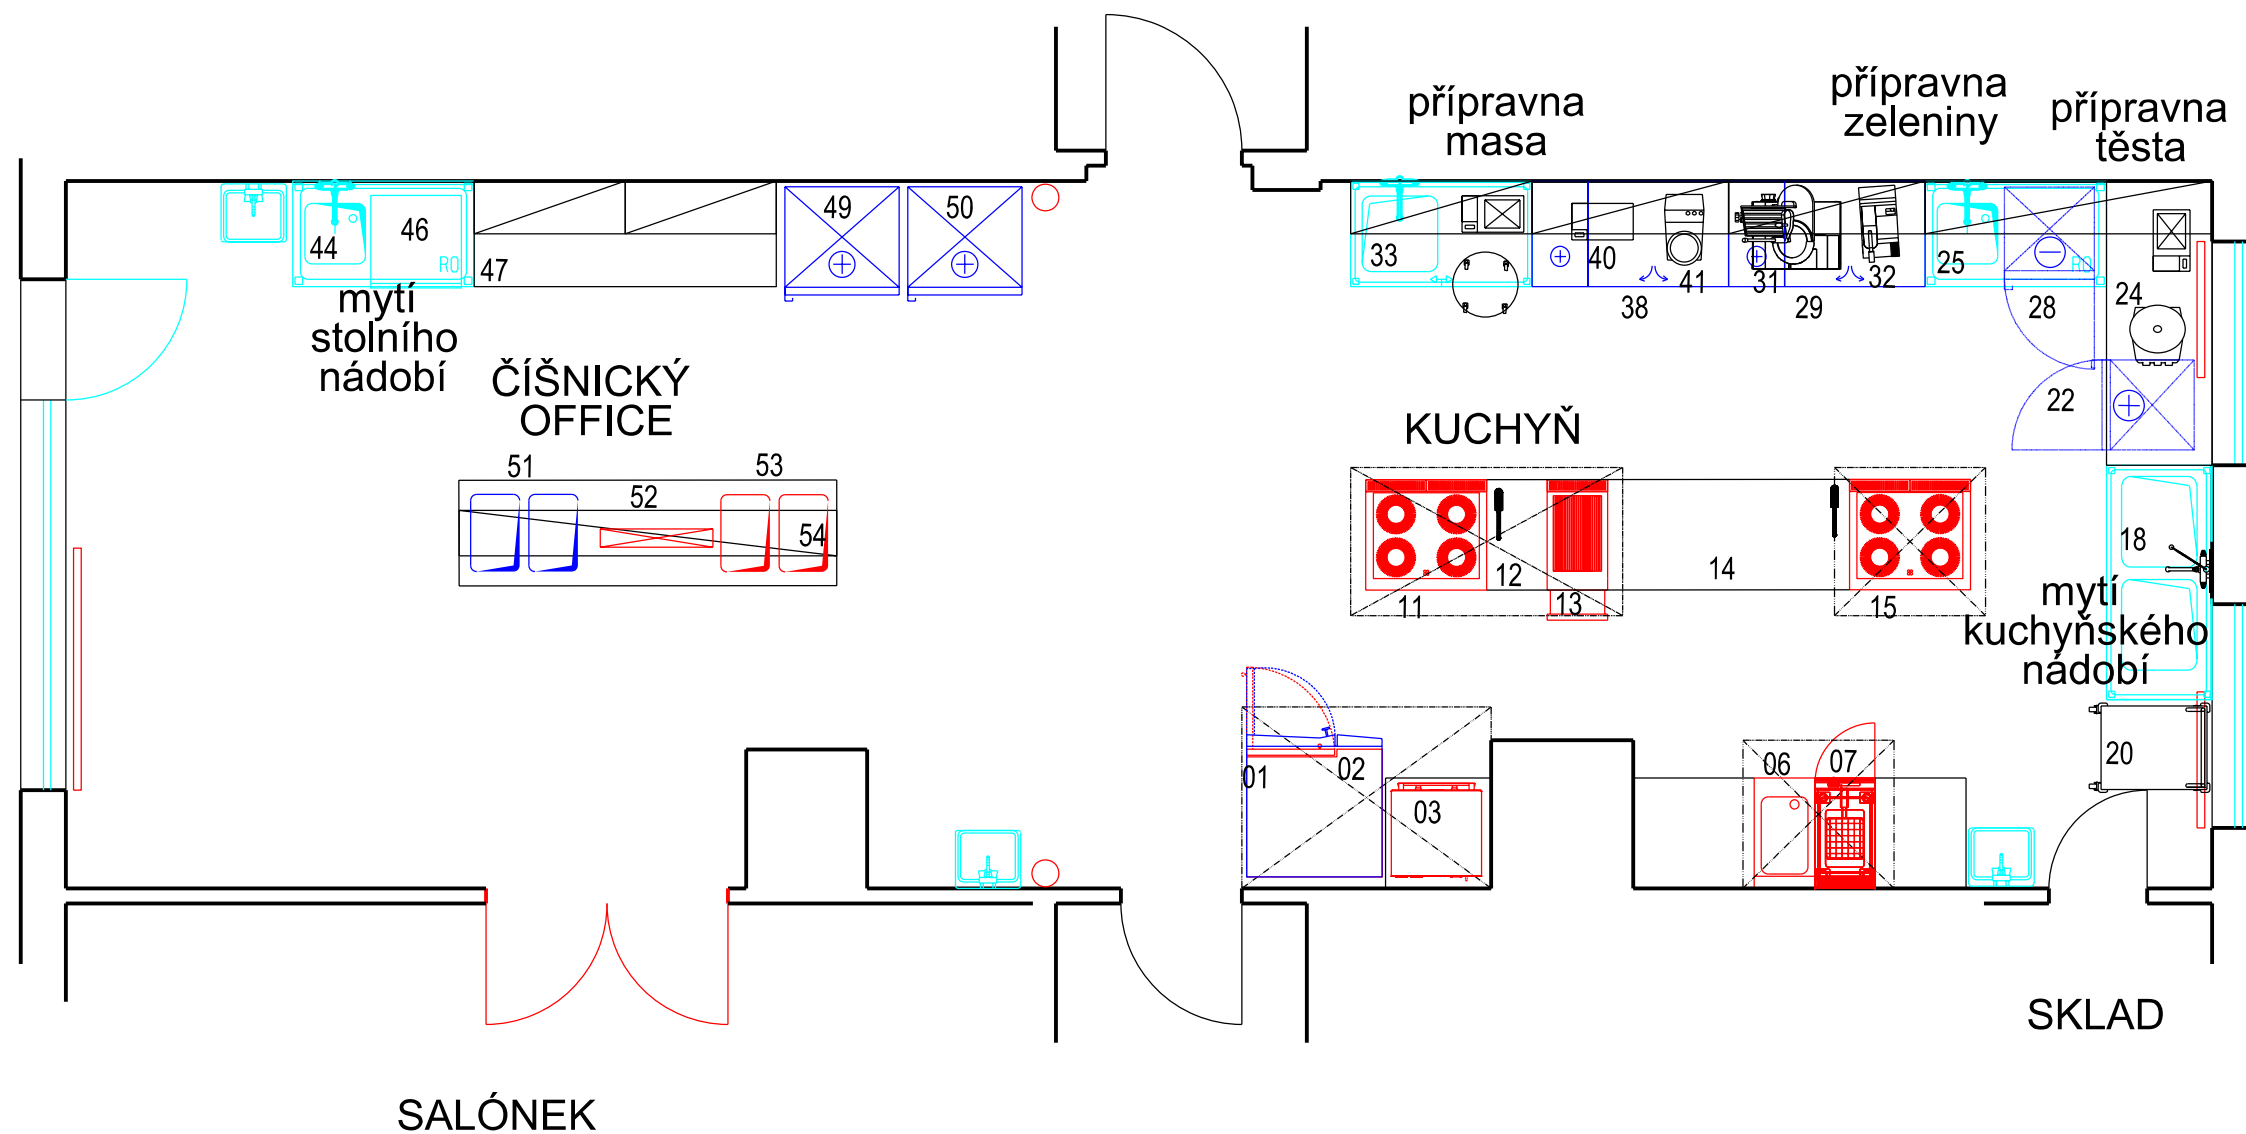

K VEŠKERÝM ÚDAJŮM, UVEDENÝM NA TOMTO DOKUMENTU, MÁ AUTORSKÁ PRÁVA FIRMA 2V PROJEKTS.r.o. JE ZAKÁZÁNO JEJICH KOPIROVÁNÍ, ROZMNOŽOVÁNÍ A PŘEDÁVÁNÍ TŘETÍM OSOBÁM BEZ PÍSEMNÉHO SOUHLASU FIRMY DLE ZÁK. 247/90 Sb.

VEDOUcí PROJEKTANT:	ZODPOVĚDNÝ PROJEKTANT:	VYPRACOVAL:	2v projekt 2V projekt s.r.o. Ohradní 1443/24B 140 00 Praha 4 +420 725 061 864 +420 241 404 850 2vprojekt@seznam.cz
V.SIMMERL	M. TRPIŠOVSKÝ	M. TRPIŠOVSKÝ	
INVESTOR:		FORMÁT:	2x A4
		Č.ZAKÁZKY:	34/14
NÁZEV AKCE:		DATUM:	6/2014
SOŠ a SOUŠUŠICE, VOLŠOVSKÁ KUCHYNĚ		MĚŘÍTKO:	1:100
		Č.VÝKRESU:	3
NÁZEV SOUBORU:	2NP- TECHNOLOGICKÁ DISPOZICE - GASTRO		ČÍSLO KOPIE:

2V
projekt

**GASTRONOMICKÉ PROJEKTY
A PORADENSTVÍ**

2V projekt s.r.o. Ohradní 1443/24B 140 00 Praha 4 +420 725 061 864 +420 241 404 850 2vprojekt@seznam.cz