


UČEBNA 6 - PROGRAMOVÁNÍ A TECHNICKÉ KRESLENÍ

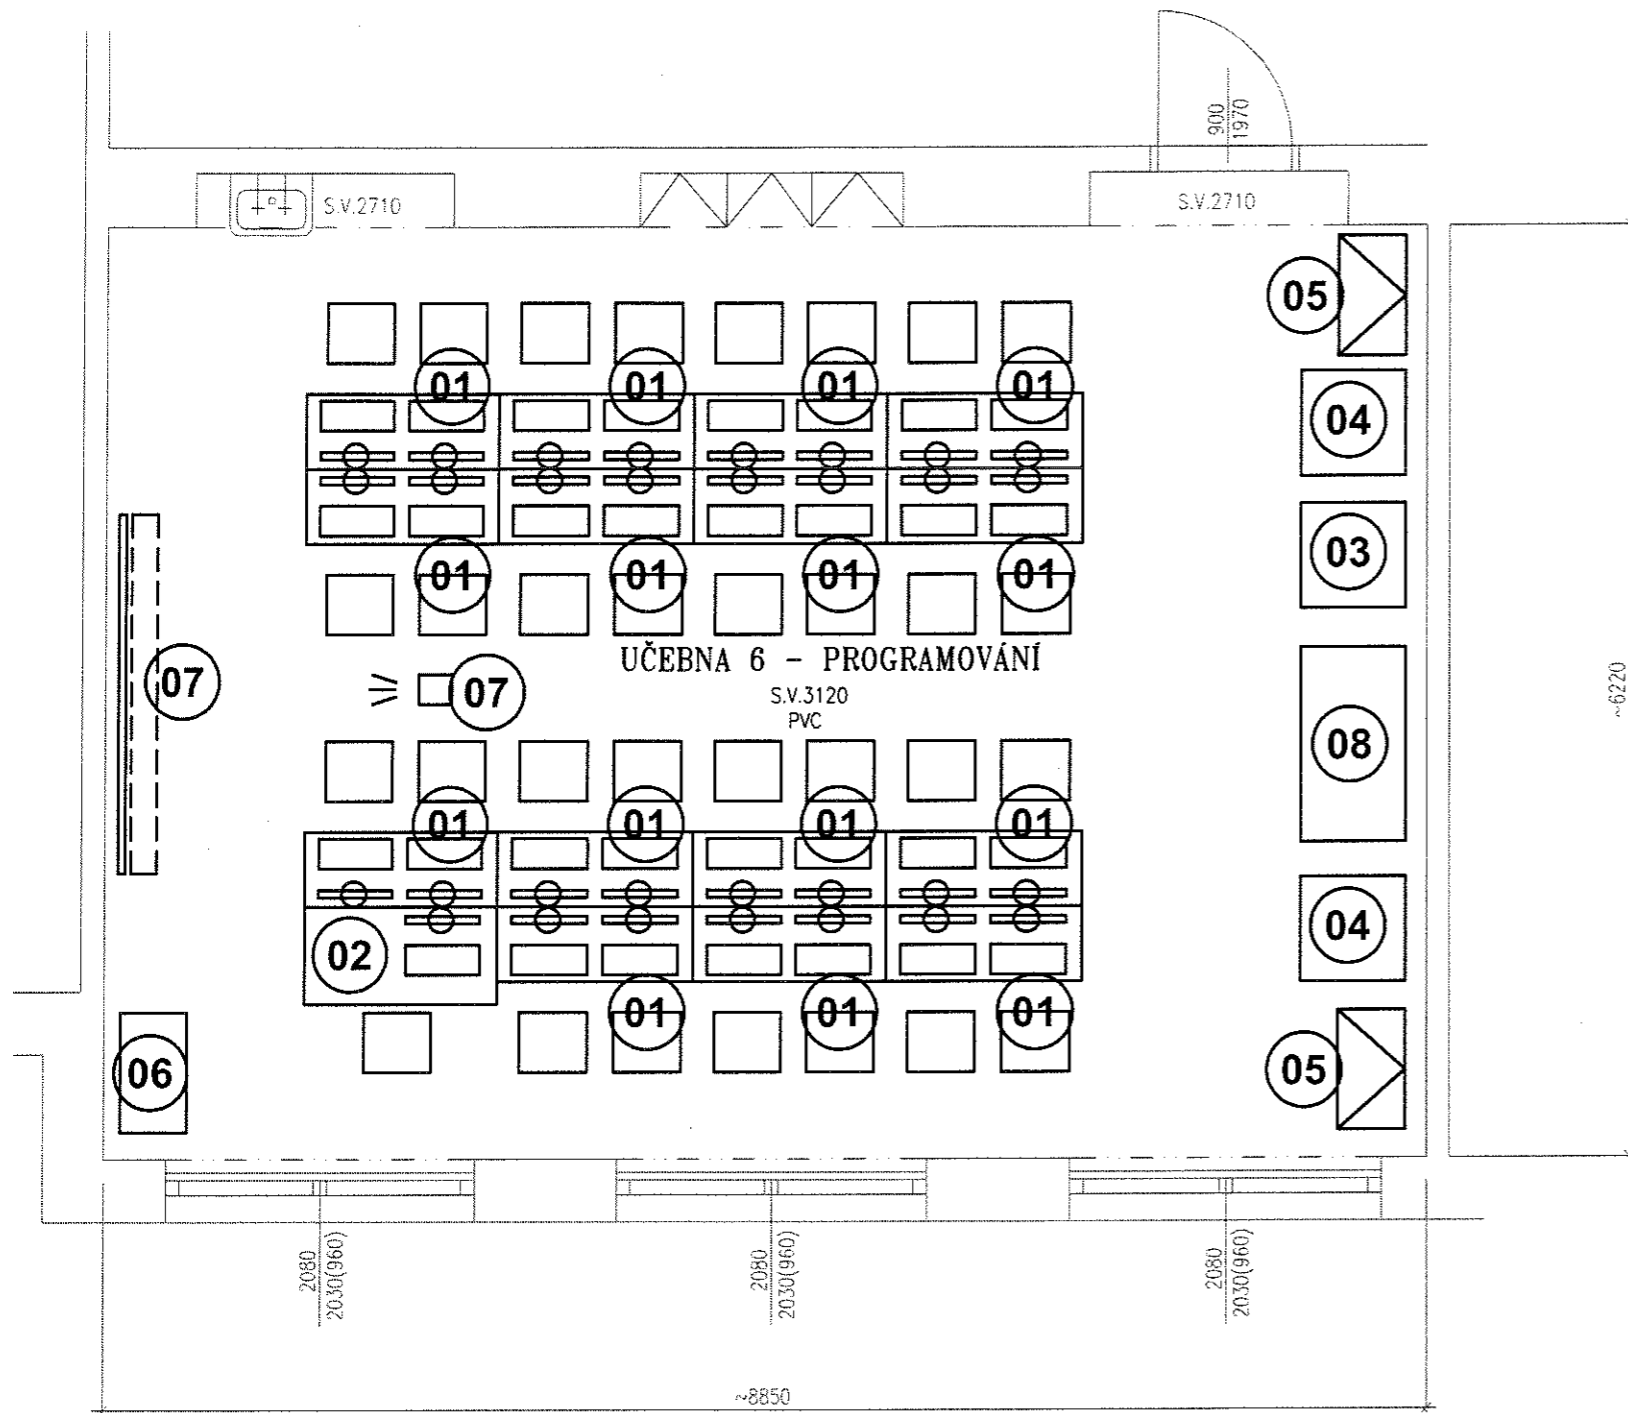


OBJEKT ŠKOLY V AREÁLU SOŠ A SOU SUŠICE NÁVRH UČEBEN PROGRAMOVÁNÍ A TRENAŽERŮ

LEGENDA

- 01 STOLEK SE 2 POČÍTAČI PRO PROJEKCI A 3d VIRTUALIZACI,
- 02 STOLEK S 1 POČÍTAČEM PRO PROJEKCI A 3d VIZUALIZACI
- 03 BAREVNÁ KOPIRKA A3 MULTIFUNKČNÍ (ROZMĚRU cca 700x700 MM)
- 04 TISKÁRNA 3d (ROZMĚRU cca 700x700 MM)
- 05 NEOBSAZENO
- 06 ROZBOČOVAČ - cca 400x700 MM
- 07 TABULE VČETNĚ SYSTÉMU PRO ULTRAKRÁTKOU PROJEKCI A PREZENTACI
- 08 PLOTER A0 VČETNĚ STOJANU

SCHÉMA UMÍSTĚNÍ UČEBEN 1.NP

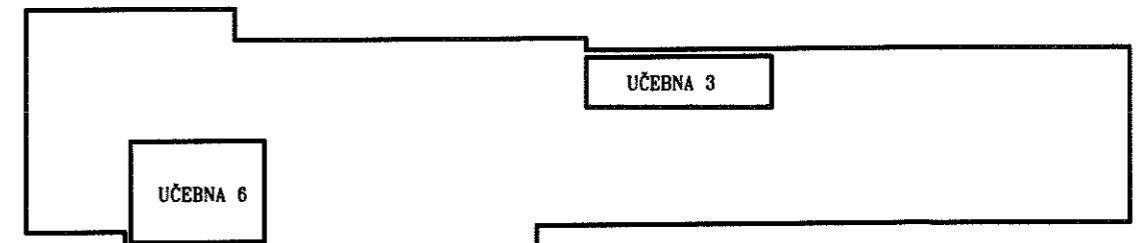

PROJEKTOVÁ A INŽENÝRSKÁ ČINNOST
Ing. Jiří LEJSEK
AUTORIZOVANÝ INŽENÝR PRO POZEMNÍ STAVBY
HÁJKOVA 369/III, 342 01 SUŠICE
IČO: 147 29 482

AUTORIZACE:

PARÉ:

ZODPOVĚDNÝ PROJEKTANT:	ING. JIŘÍ LEJSEK	KRESLIL:	ING. JIŘÍ LEJSEK	Ing. Jiří LEJSEK AUTORIZOVANÝ INŽENÝR V OBORU POZEMNÍ STAVBY HÁJKOVA 369/III, SUŠICE
INVESTOR:	SOŠ a SOU SUŠICE, U KAPLIČKY 761, 342 01 SUŠICE			
MÍSTO STAVBY:	AREÁL SOŠ a SOU, U KAPLIČKY č.p. 761/II, SUŠICE			FORMÁT: 2x A4 DATUM: ČERVEN 2014 STUPEŇ PD: DSS ZAKÁZKA ČÍSLO:
AKCE:	OBJEKT ŠKOLY V AREÁLU SOŠ A SOU U KAPLIČKY č.p.761/II, SUŠICE NÁVRH POČÍTAČOVÉ A TRENAŽEROVÉ UČEBNY			ARCHIVNÍ ČÍSLO: NÁZEV: SO14_POCITAC_UCEBNA
ČÁST:	NAVRŽENÝ STAV			MĚŘÍTKO: 1:50
VÝKRES:	UČEBNA 6 - PROGRAMOVÁNÍ A TECHNICKÉ KRESLENÍ			Č. VÝKRESU: 1.