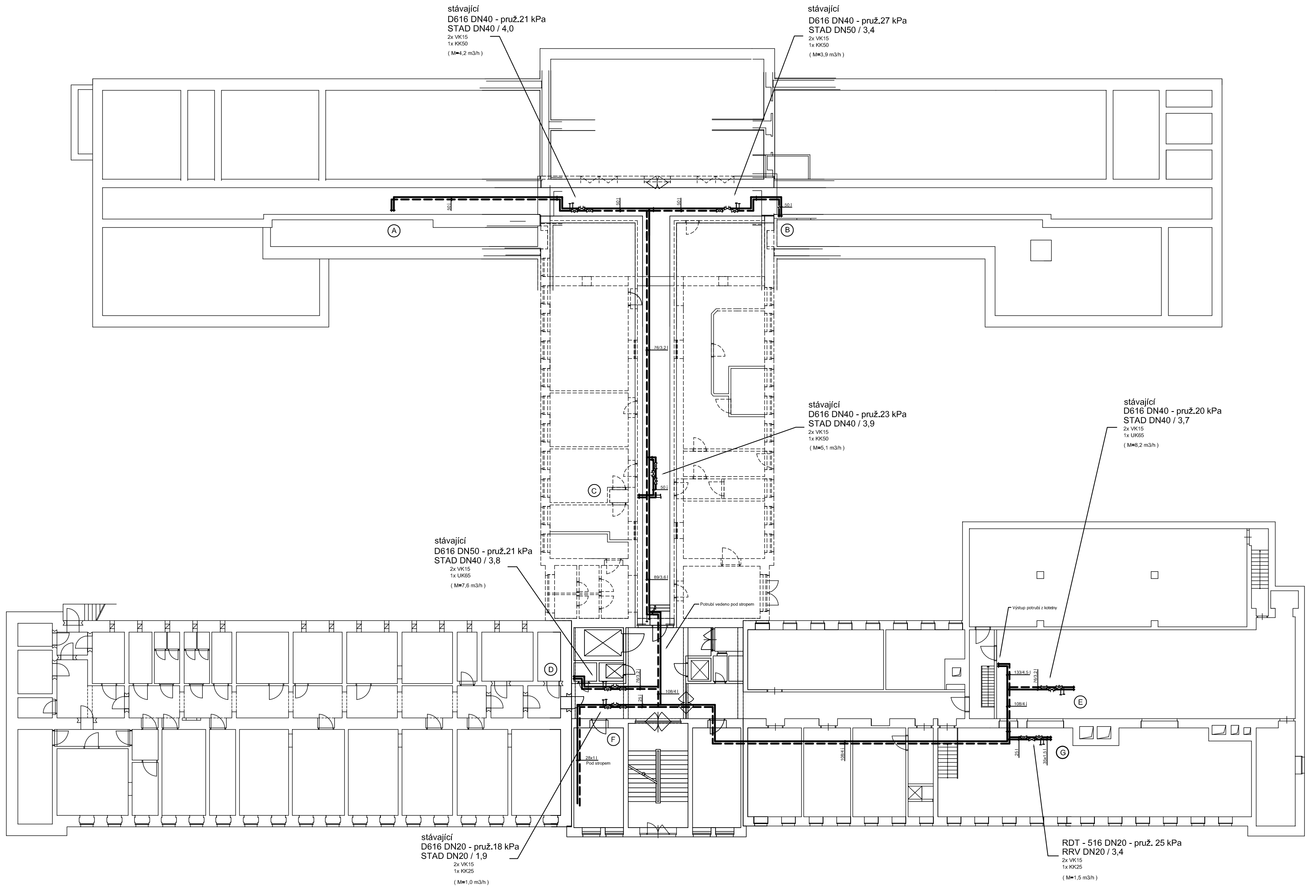

REGULACE DIFER. TLAKU NA PATÁCH OBJEKTŮ :

Regulátor diferenčního tlaku ... osazen do zpátečky s nastavenou regulací difer. tlaku
Vyvažovací a měřicí ventil .... osazen do přívodu s nastavenou regulací průtoku dle projektu
vč. kapiláry a přechodů

Do potrubí osazeny vypouštěcí kulové kohouty a ve zpátečce uzavírací kulový kohout nebo uzavírací klapka mezipřírubová (od DN65 včetně).

Ukládňující délky potrubí kolem regul.armatur, umístění návarku 1/2" a kapilárové propojení - viz. montážní předpisy výrobce.

Nastavení regulátorů bude případně upraveno na místě při topné zkoušce.

Schema zapojení regulátorů :

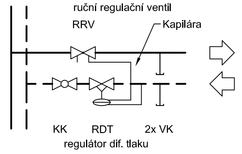

Topná voda : 85 / 65 °C (před zateplením)

OBJEKTY NEMOCNICE :

A - vstupní část
B - vstupní část
C - střed
D - lůžková část
E - lůžková část
F - kryt pod lůžkovou částí
G - přístavba 4.NP

POZNÁMKA :

Osazení regulátorů na patách objektů A-F bylo součástí projektu rekonstrukce vytápění nemocnice ve 12.2004 (Plzeňský projektový a architektonický atelér).

V rámci této projektové dokumentace je osazen regulační uzel pro přístavbu 4.NP lůžkové části (G) a nové nastavení všech regulátorů na patách objektů (A-G).

Vyvážení a úpravy otopné soustavy po celkovém zateplení objektů není předmětem této PD.

Ved. projektant: Ing. arch. V. Mastný	Zodp. projektant: Ing. P. Chmelíř	Vypracoval:	ING. PETR CHMELÍŘ - projekty U.T. - Komenského 73, 323 00 Plzeň Office: Barrandova 28, 326 00 Plzeň tel.: 377 481 128 IČO: 13890590, DIČ: CZ6109050431
Investor: Stodská nemocnice a.s., Hradecká 600, 330 00 Stod			
Akce: **Nemocnice Stod - nástavba 4.NP** **Hradecká 600, 333 00 Stod**			Formát: 8 A4 / Stupeň: DPS / Datum: 10. 2014 / Číslo zakázky: 2014/036
Část: **3.2 VYTÁPĚNÍ**			Měřítko: 1 : 200 / Č. přílohy: **B04**
Název přílohy: **PŮDORYS 2.PP - VYREGULOVÁNÍ OBJEKTŮ**			