



POHLED JIŽNÍ - STÁVAJÍCÍ STAV

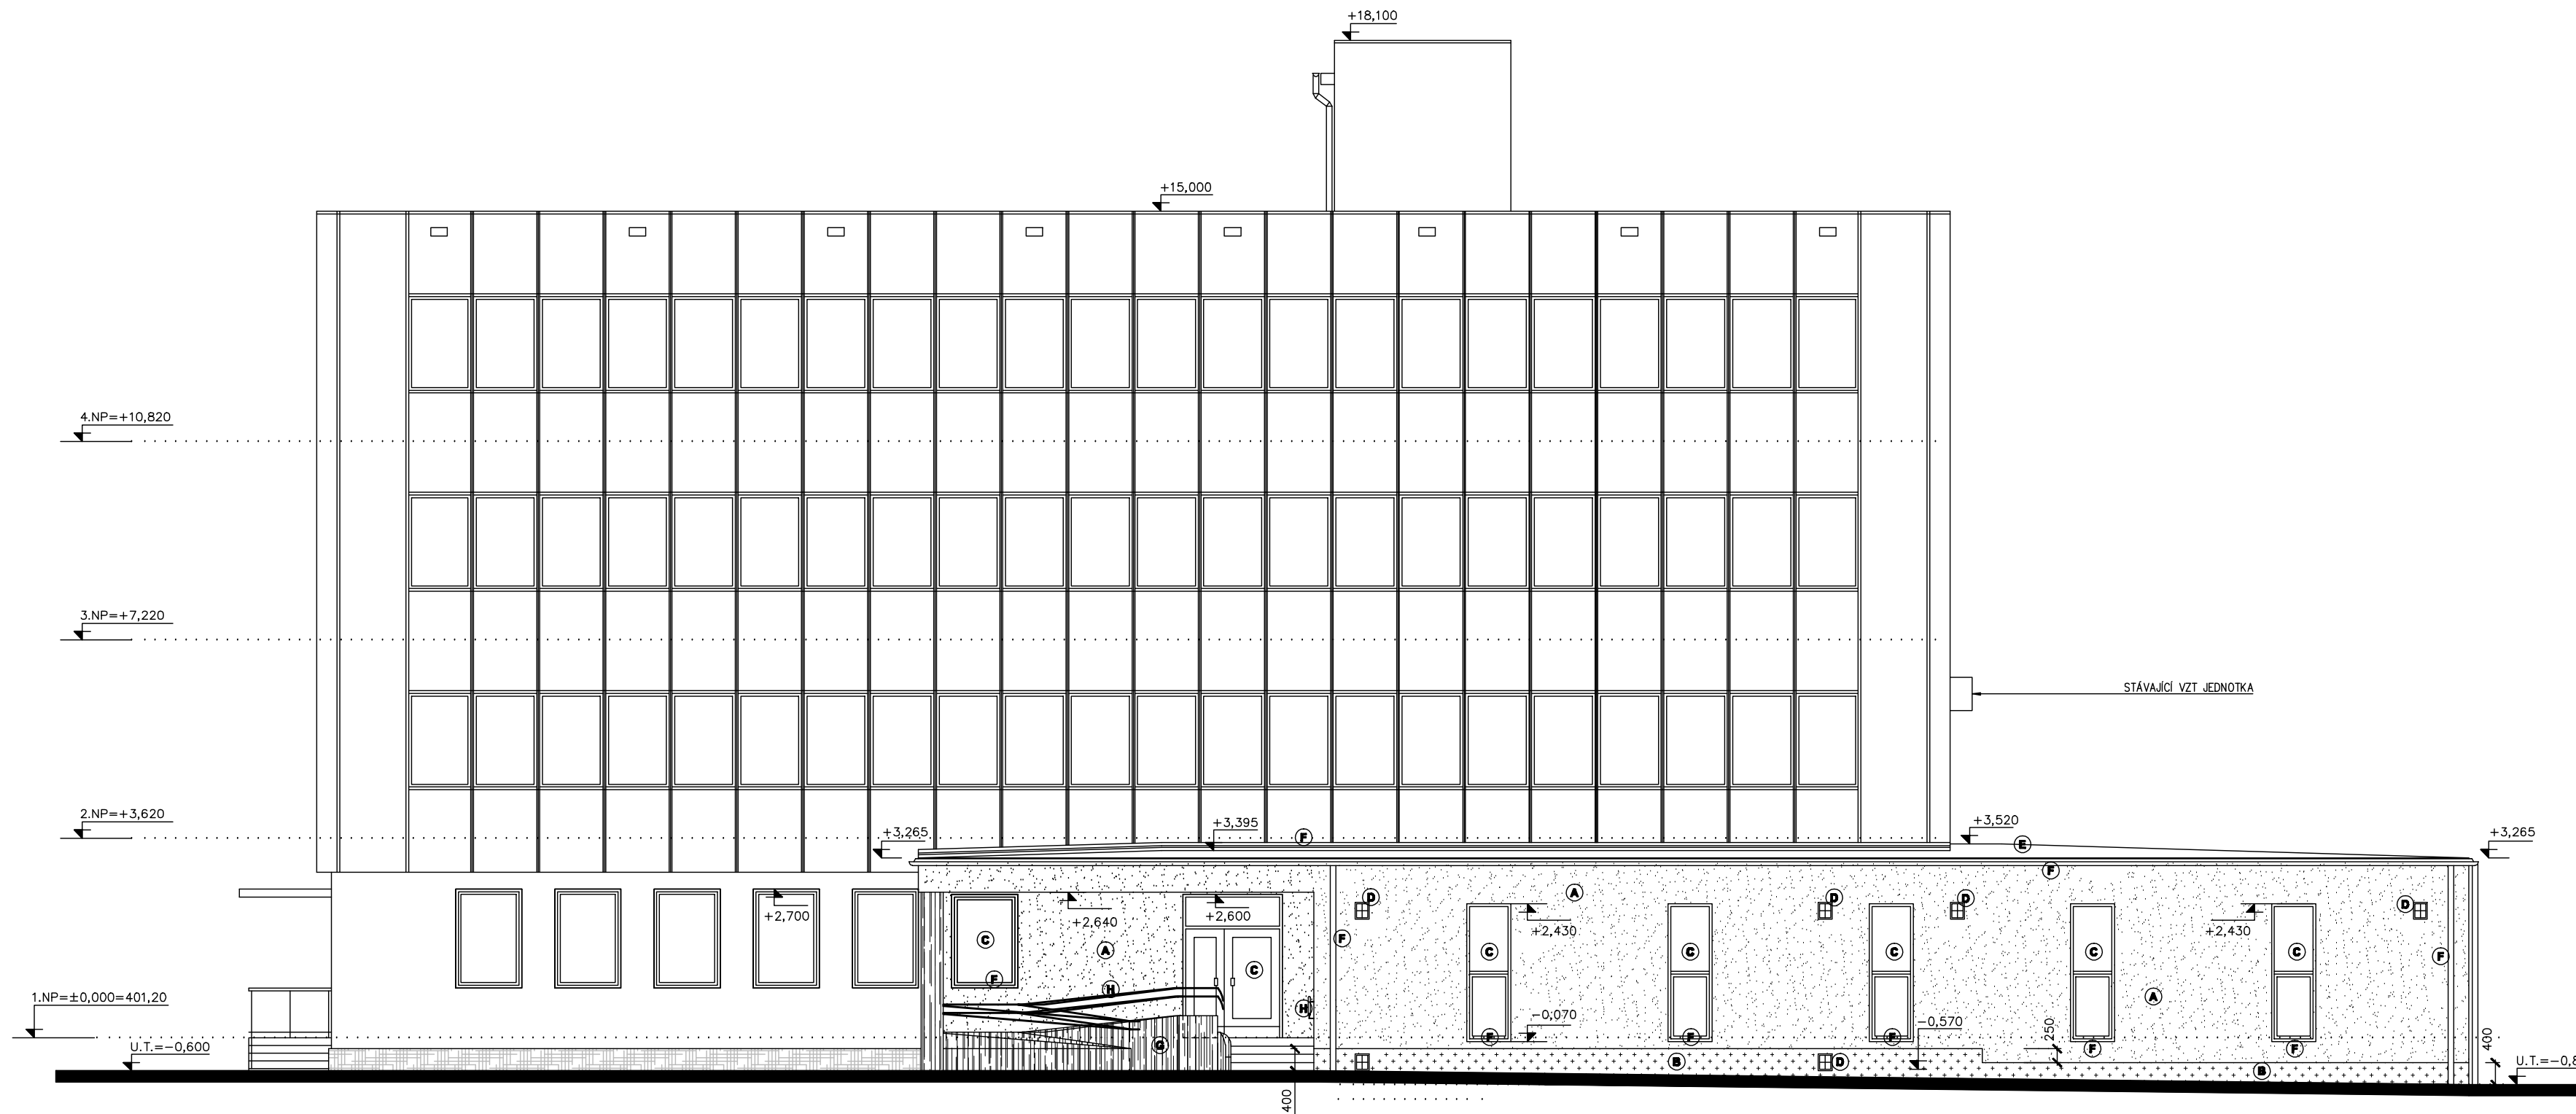


POHLED VÝCHODNÍ - STÁVAJÍCÍ STAV

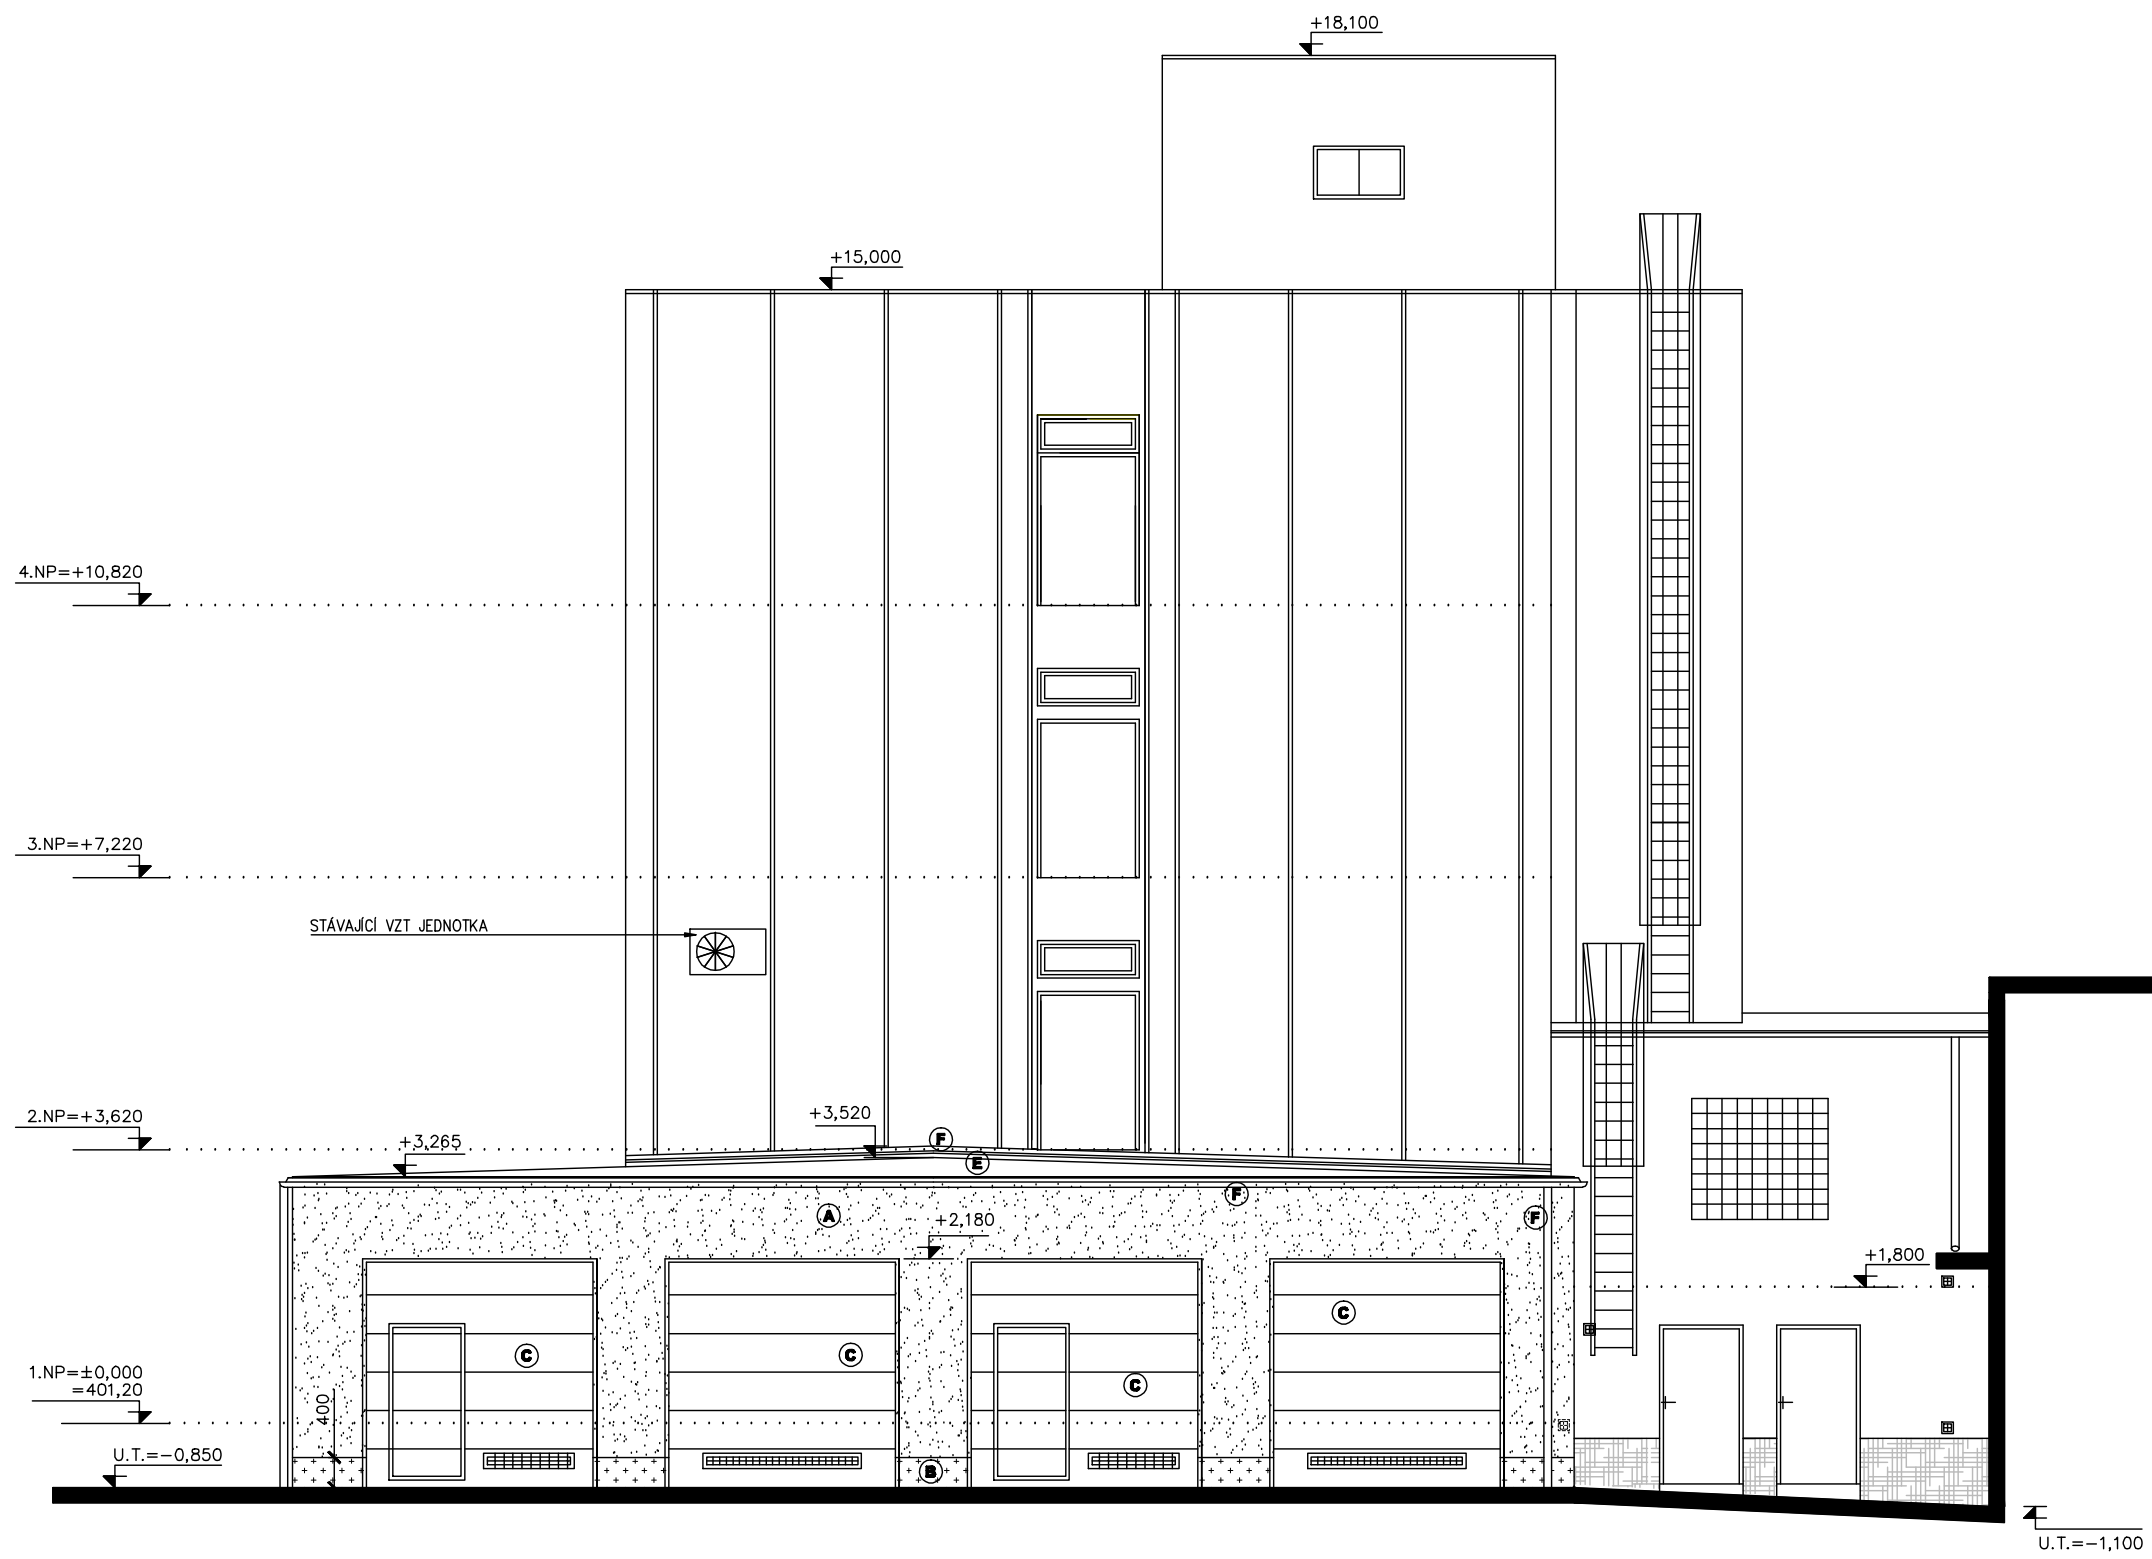


LEGENDA:

- A VENKOVNÍ TENKOVISTVÁ OMITKA, KOMPLET SYSTEEM VČARMOVAG TKANNY
- B DEKORATIVNÍ MOZAKOVÁ OMITKOVNÁ VÝŠKY MIN. 400 MM NAD UPRÁVENÝ TERÉN
- C PLASTOVÁ OKNA, PLASTOVÉ VÝSTUPNÍ DVEŘE MIN U =0,80 W/m²K – BARVA BILÁ VJEZDOVÁ SEKČNÍ VRÁTA – U=1,22 W/M²K
- D PLASTOVÁ VĚTRACÍ MŘÍŽKA
- E STŘEŠNÍ PVC – P FÓLIE
- F KLEMPŘSKÉ PRVKY (VENKOVNÍ PARAPETY, OKAPNÍČKA, ŽLAB, SVOD, OPLECHOVÁNÍ KOUTŮ A JINÉ...)– POZINKOVANÝ PLECH TL. 0,6 mm
- G POHLEDOVÉ BETONY
- H KOVOVÉ ZÁBRADLÍ – ŽÁROVÉ ZINKOVANÉ

POHLED ZÁPADNÍ - STÁVAJÍCÍ STAV

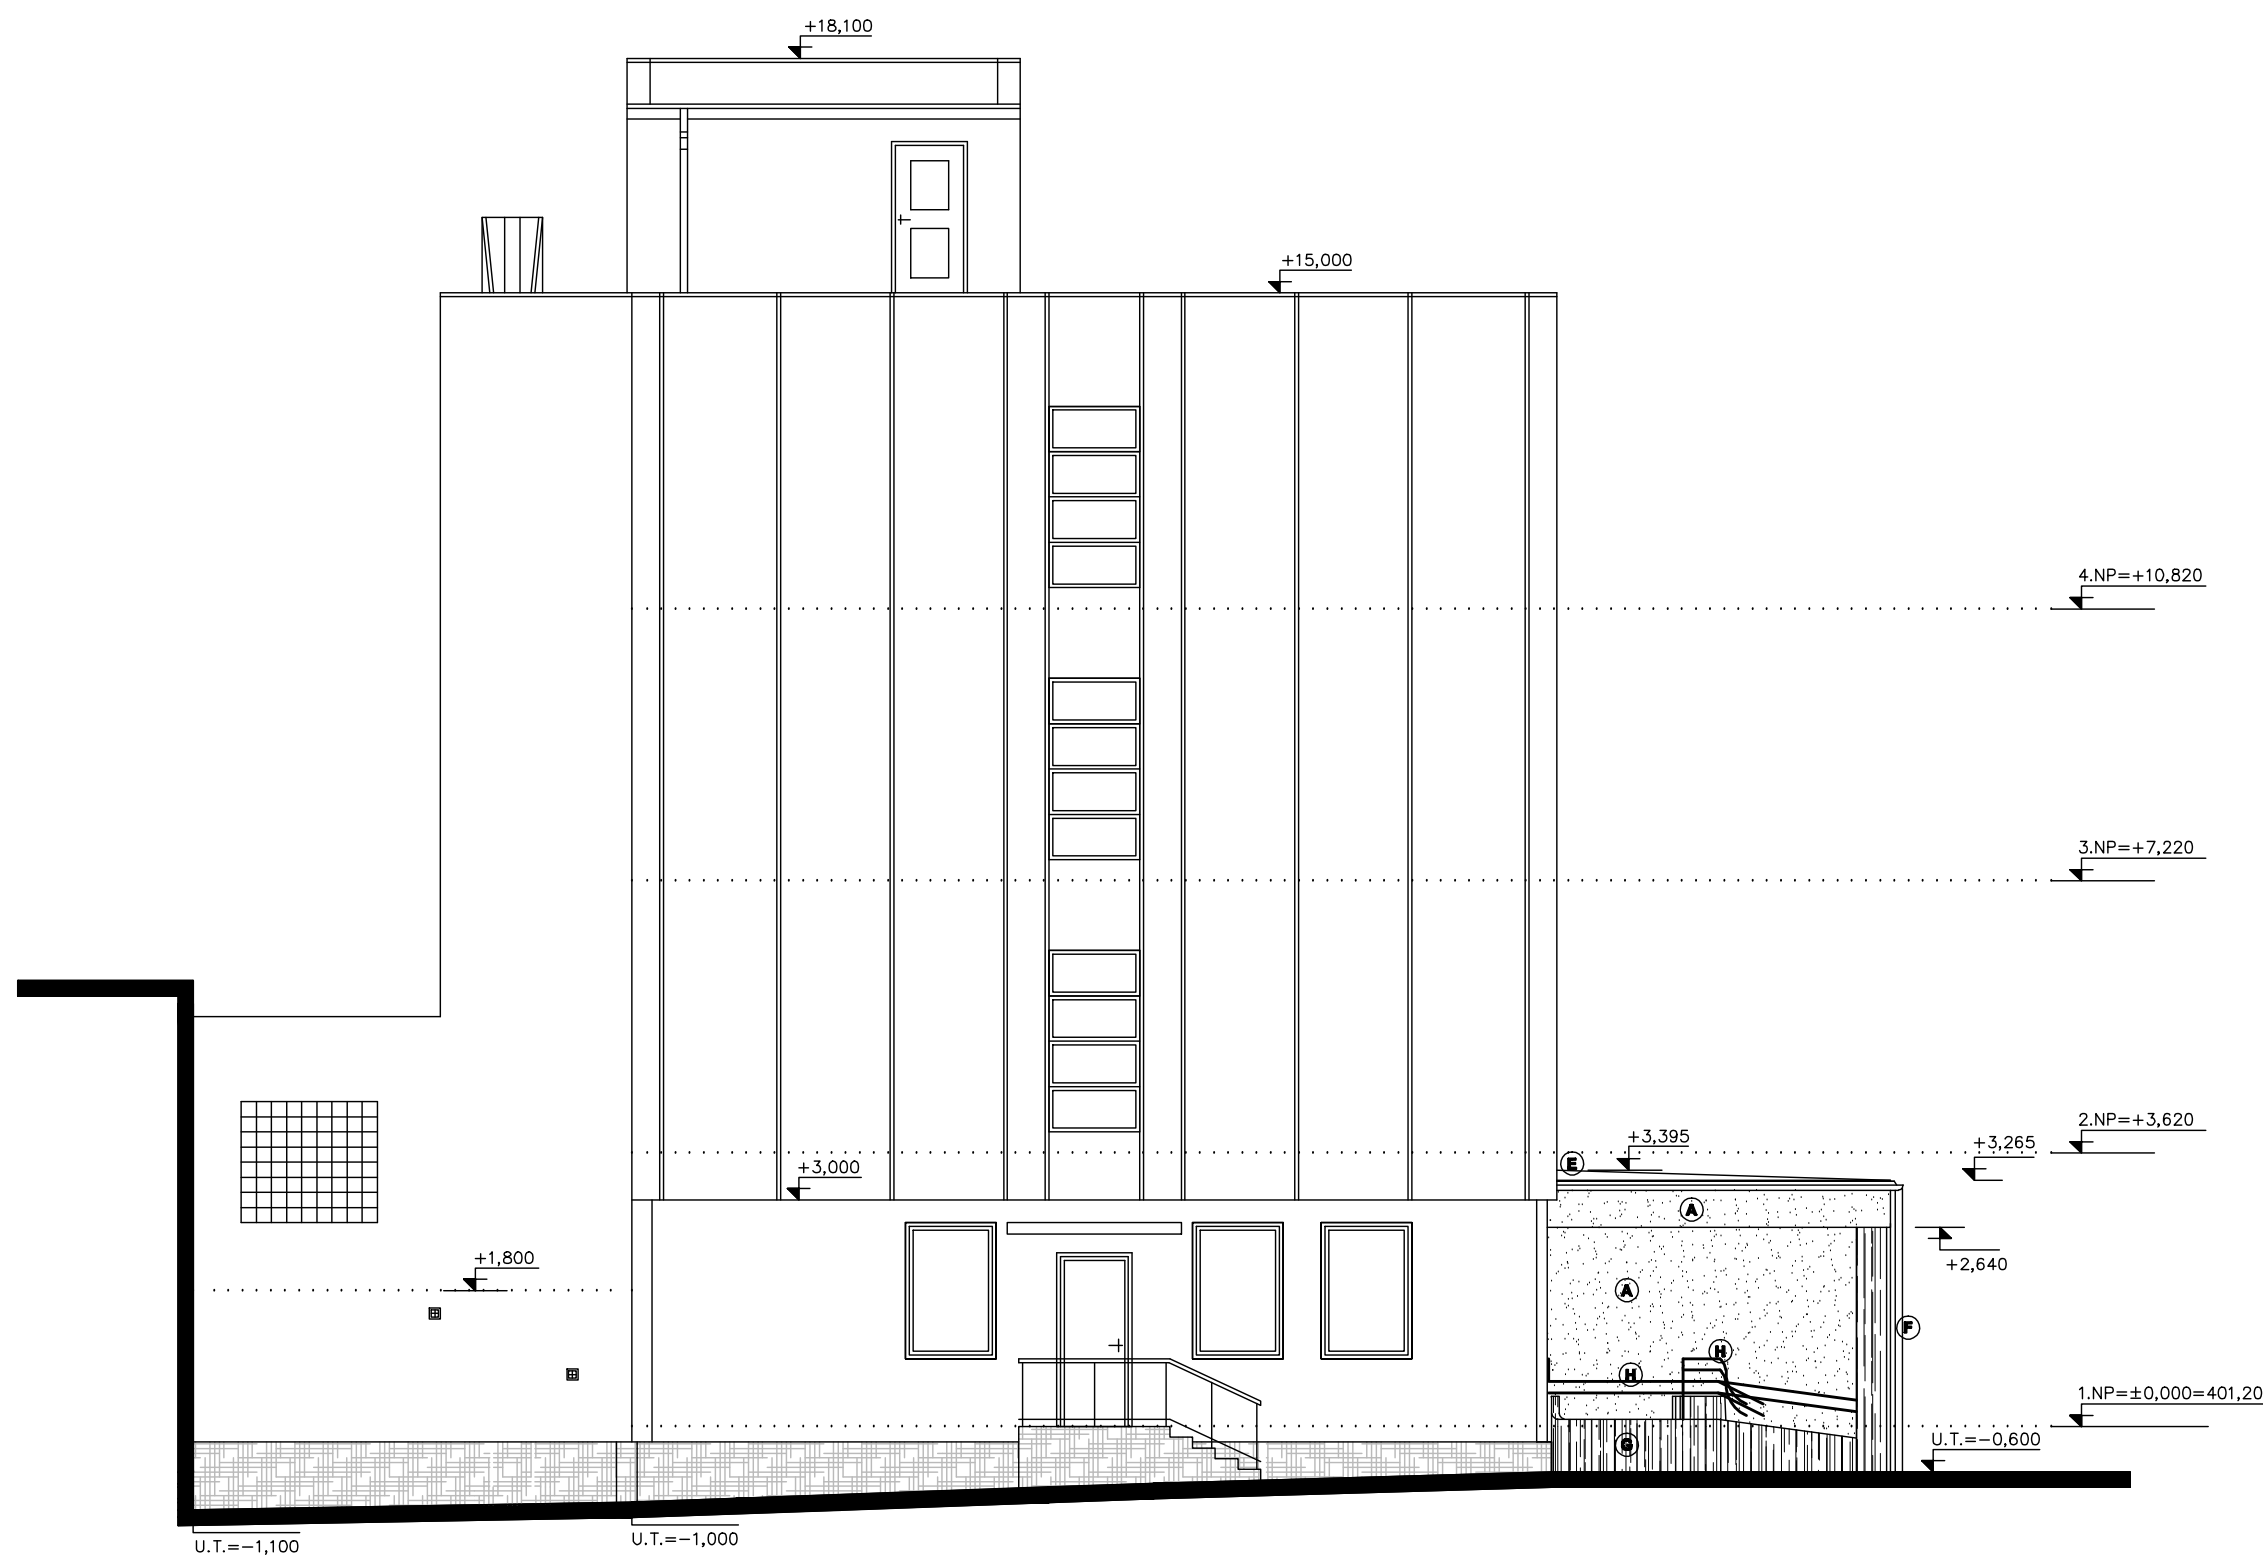

POHLED SEVERNÍ - STÁVAJÍCÍ STAV

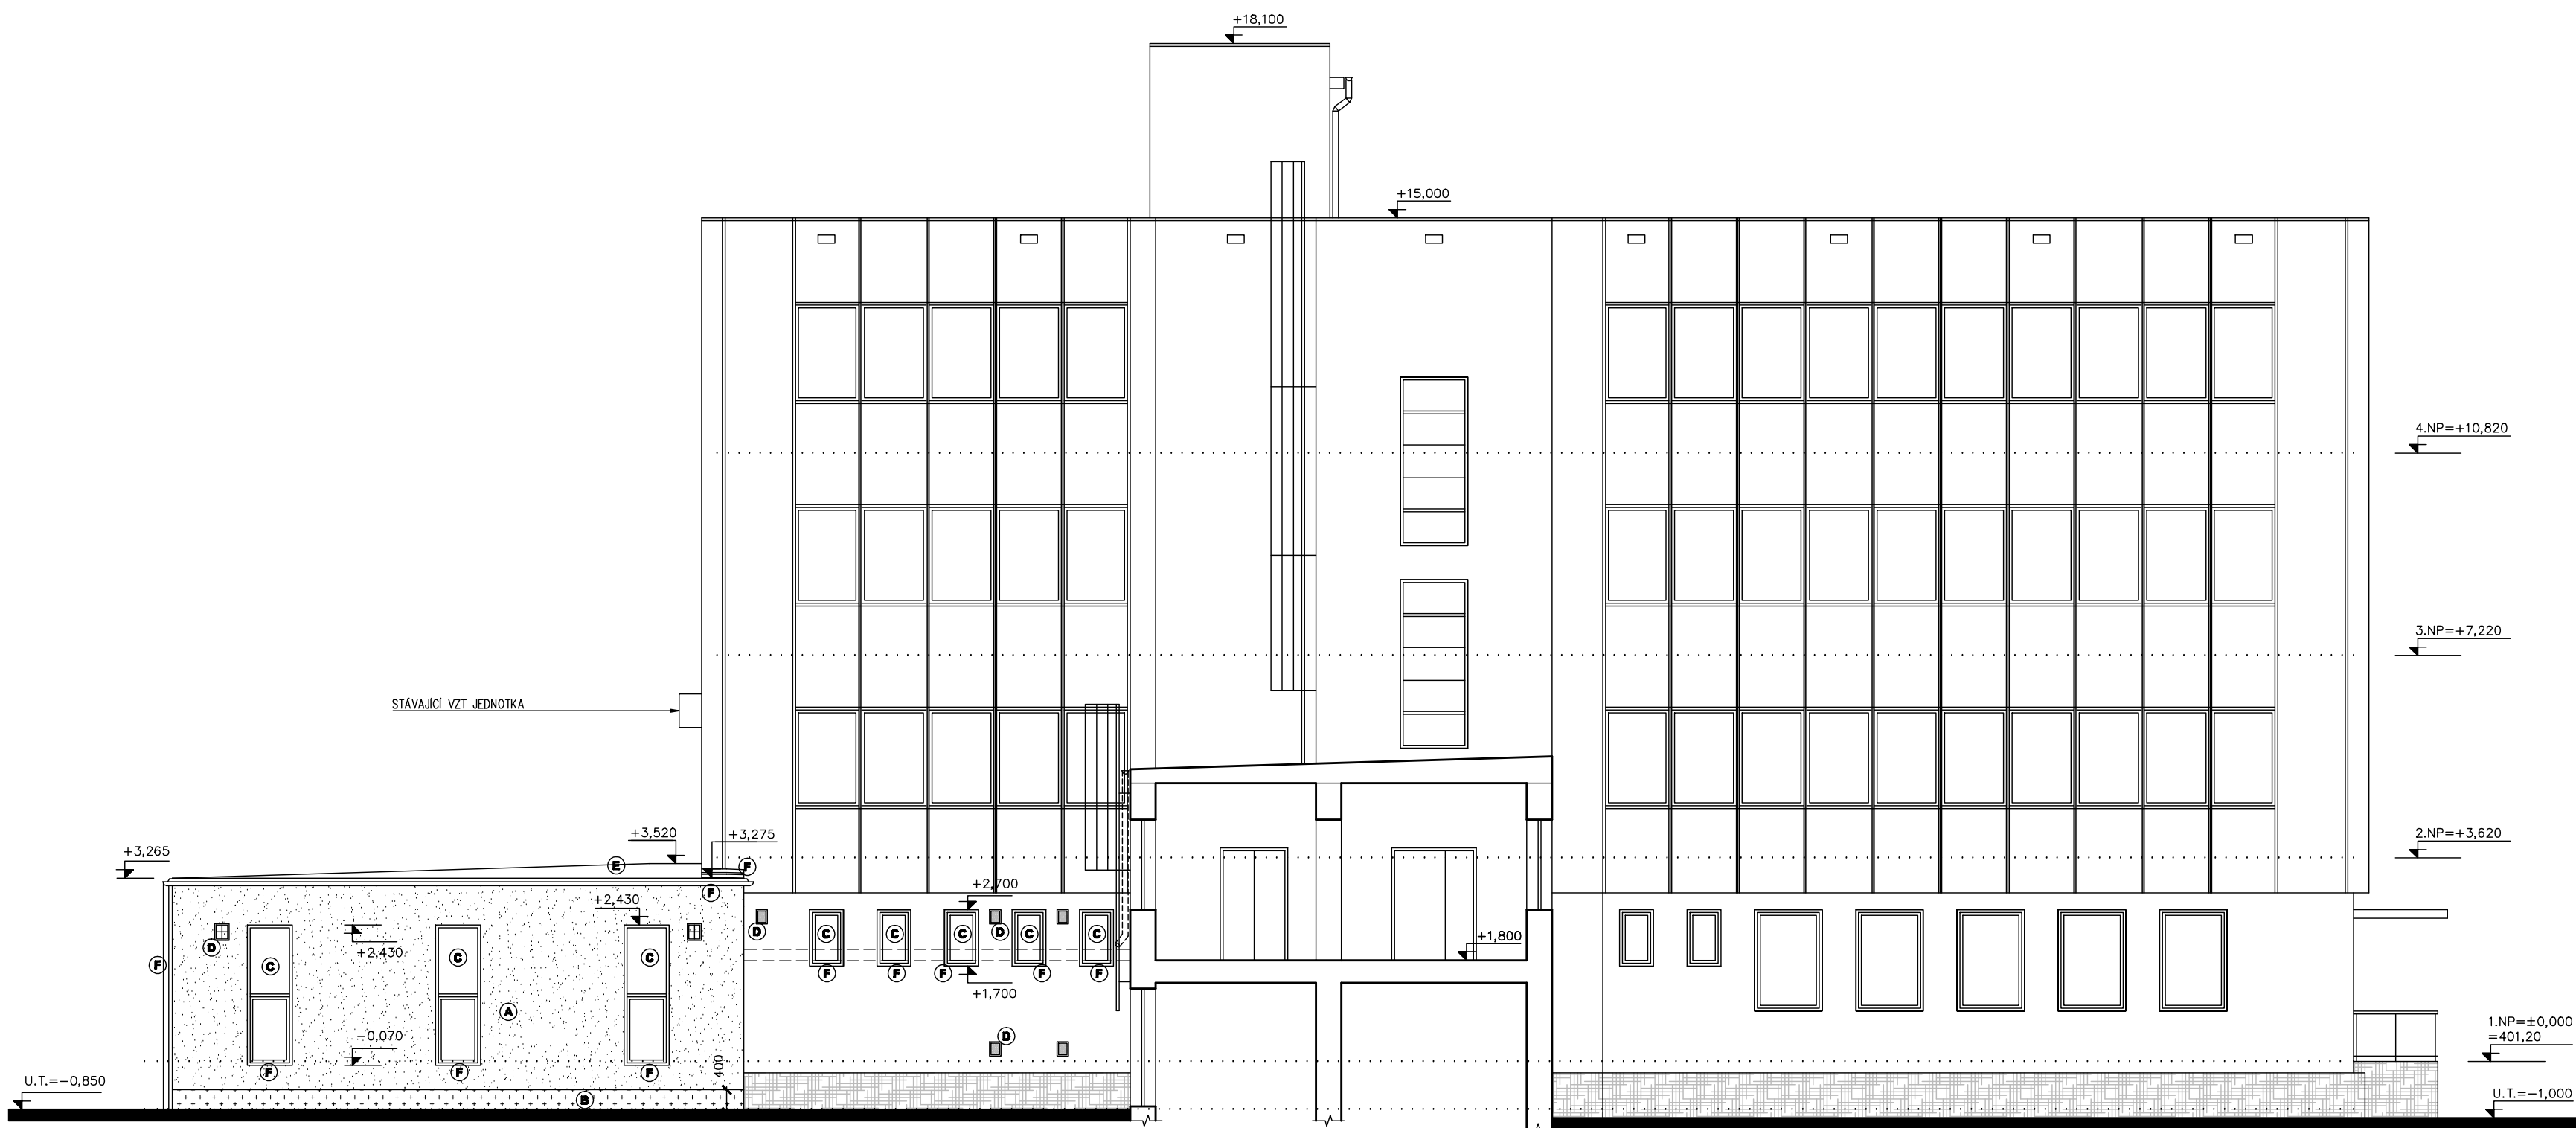

+0,000 = 401,20

6

L. BĚNEDA, stavební a projekční kancelář			
VED. PROJ.: L. BĚNEDA	ODP. PROJ.: M. SMUTNÝ	VYPRACOVALA: D. PLUHÁŘOVÁ	RAZÍTKO:
OBEC: KLATOVY	STAVEBNÍ ÚŘAD: KLATOVY	INVESTOR: ZDRAVOTNICKÁ ZÁCHRANNÁ SLUŽBA PLZEŇSKÉHO KRAJE, PRÍSPĚVKOVÁ ORG., KLATOVSKÁ 2950/2000 – 301, 00 PLZEŇ	DATUM: 12.2014
ZÁCHRANNÁ ZDRAVOTNICKÁ SLUŽBA PK POD NEMOCNICÍ 790, 339 01 KLATOVY, Č.K. st. 4293, K.Ú. KLATOVY REALIZACE ÚSPOR ENERGIE VS ZZSPK KLATOVY			STUPEŇ: PD
POHLEDY – STÁVAJÍCÍ STAV			Č. ZAKÁZKY: 201417
			FORMÁT: 10x44
			MĚR: 1:100
			Č. VÝKR.: 6