
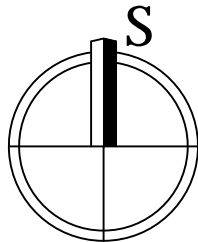


ZÁKRES DO KATASTRÁLNÍ MAPY M 1:1000

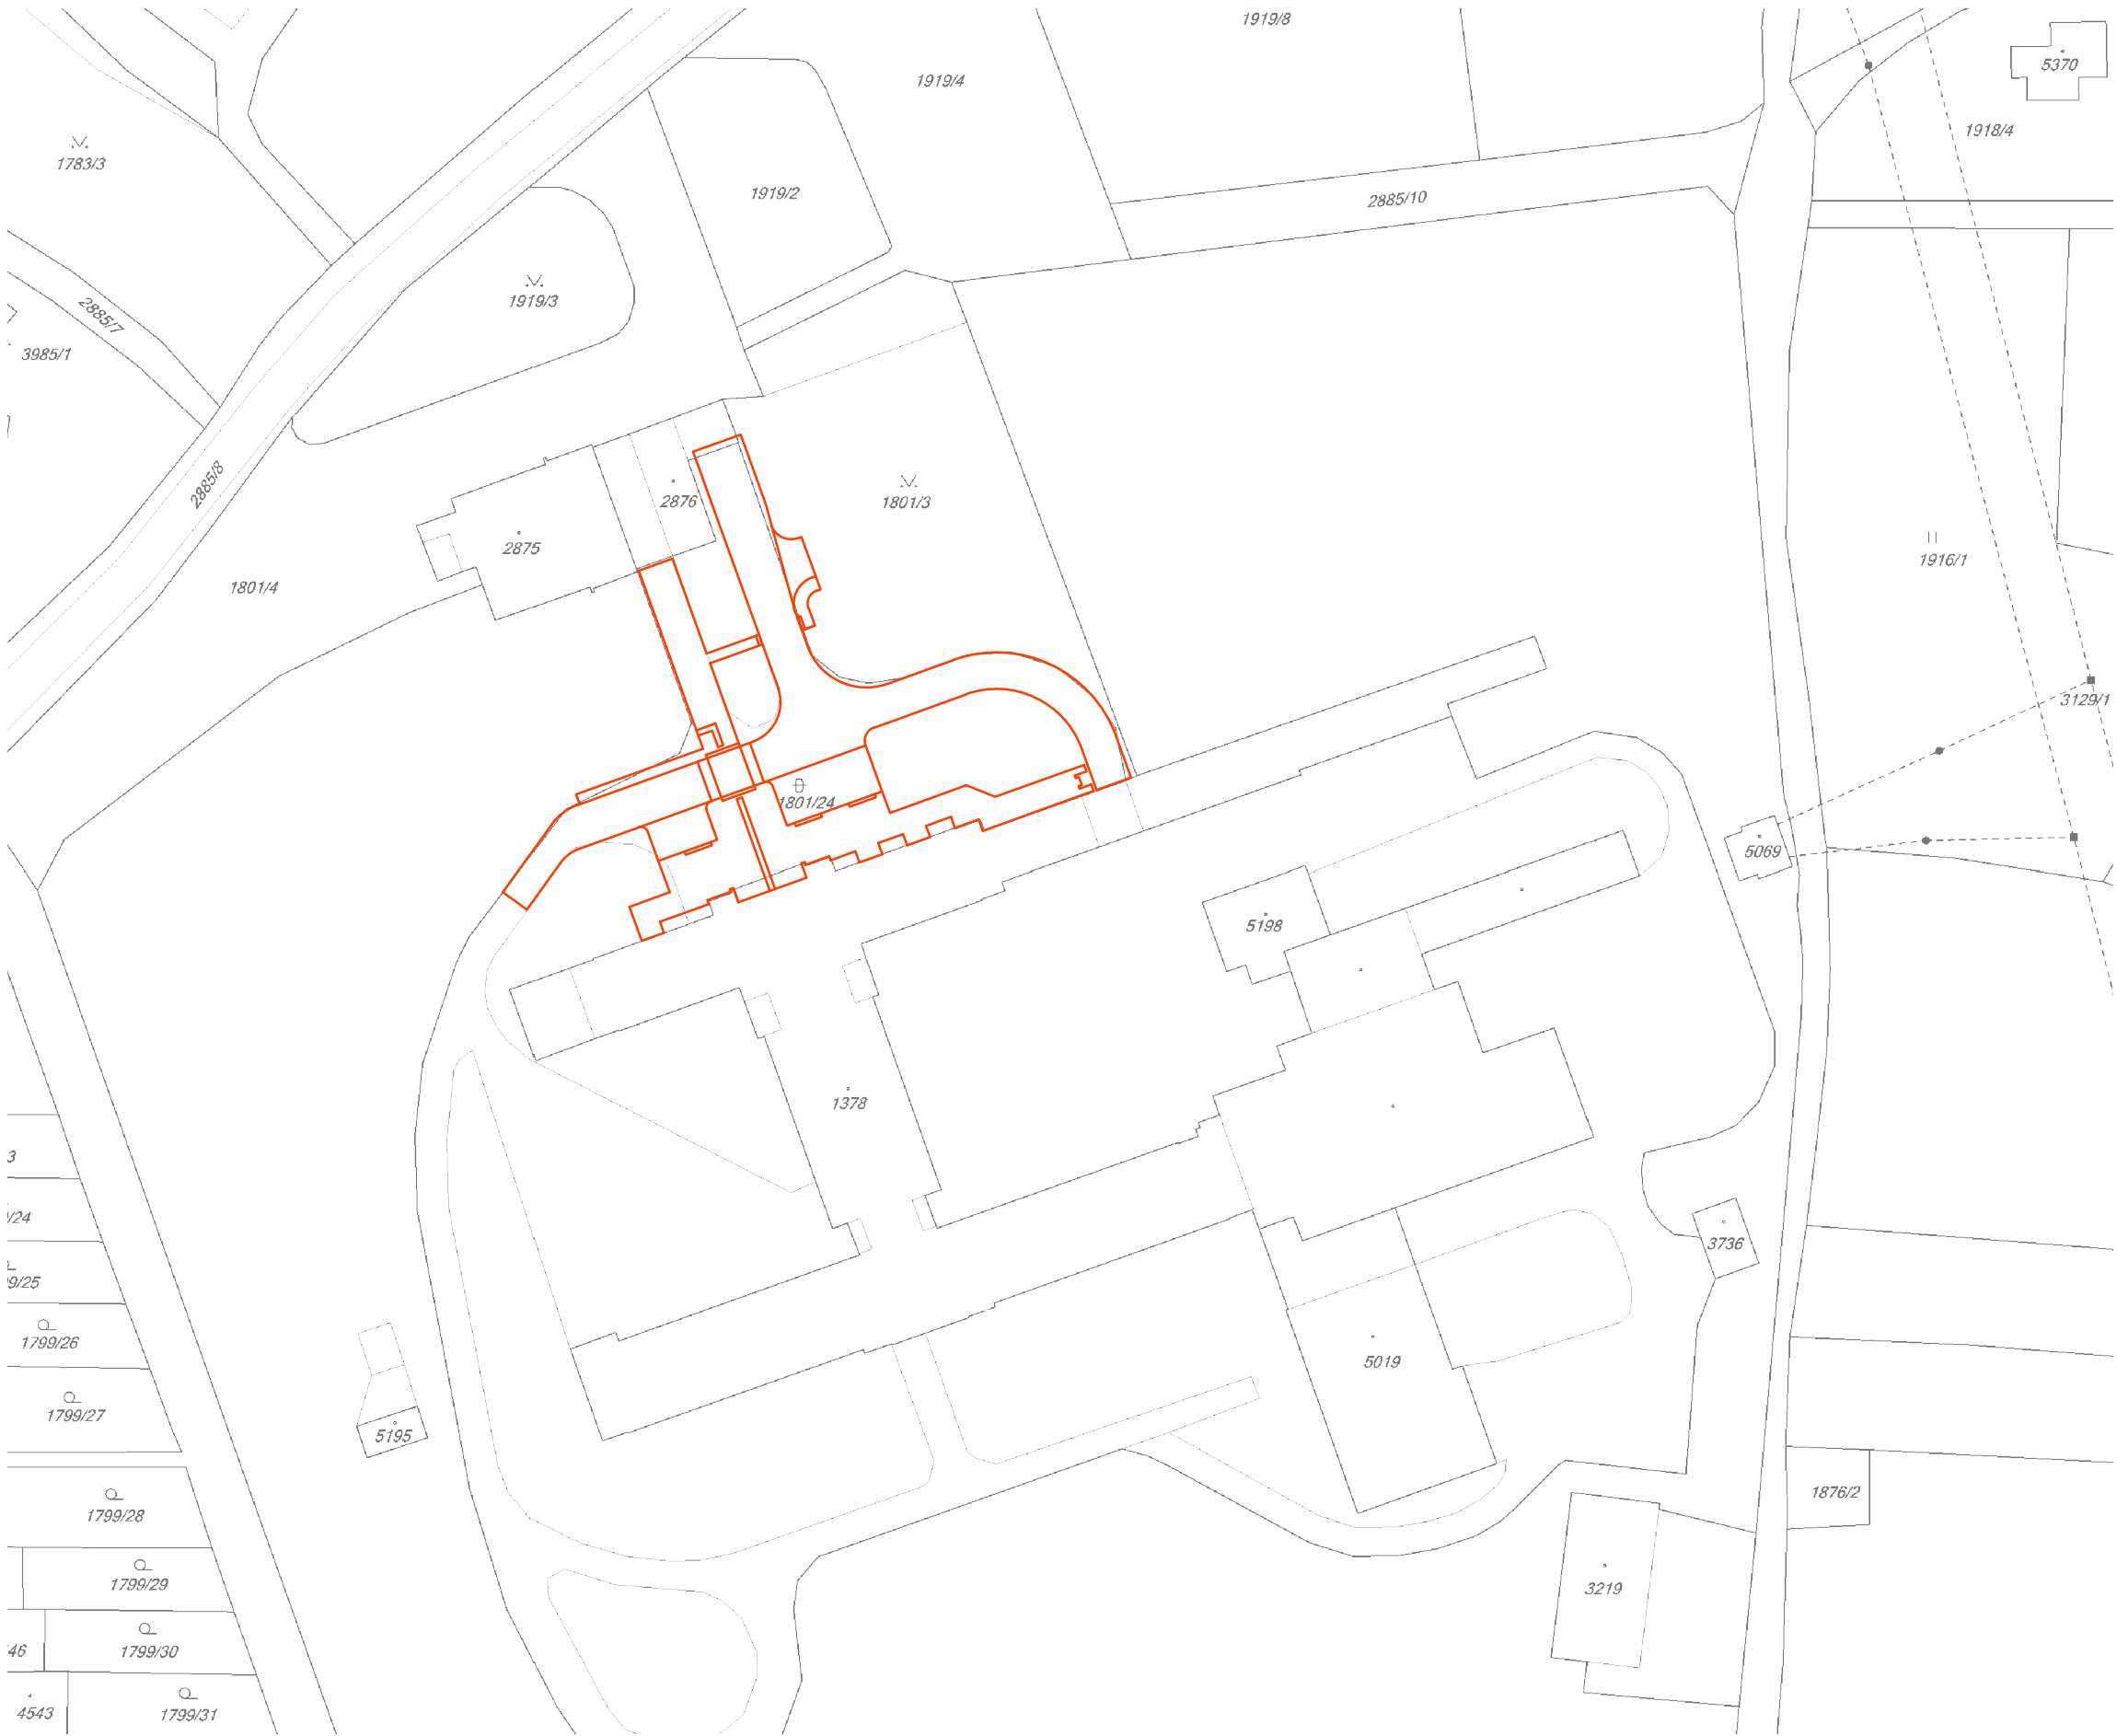

SOUŘADNICOVÝ SYSTÉM - JTSK
VÝŠKOVÝ SYSTÉM - BALT p.v.

zodp. projekt.		projektant	vypracoval		
Ing. Jiří Pangrác		Ing. Petr Kestl	Tomáš Kamenský	datum	srpen 2015
místo: Rokycany, kraj Plzeňský				měřítko	1:1000
				formáty	2×A4
				stupeň	D0S
investor: Rokycanská nemocnice a.s., Voldušská 750, Rokycany 337 22				č. přílohy	03 č. kopie
stavba					
NEMOCNICE ROKYCANY					
OPRAVA AREÁLOVÝCH KOMUNIKACÍ – I. ETAPA					
obsah				ZÁKRES DO KATASTRÁLNÍ MAPY	