


DETAIL PŘEJEZDOVÉHO PRAHU M 1:25

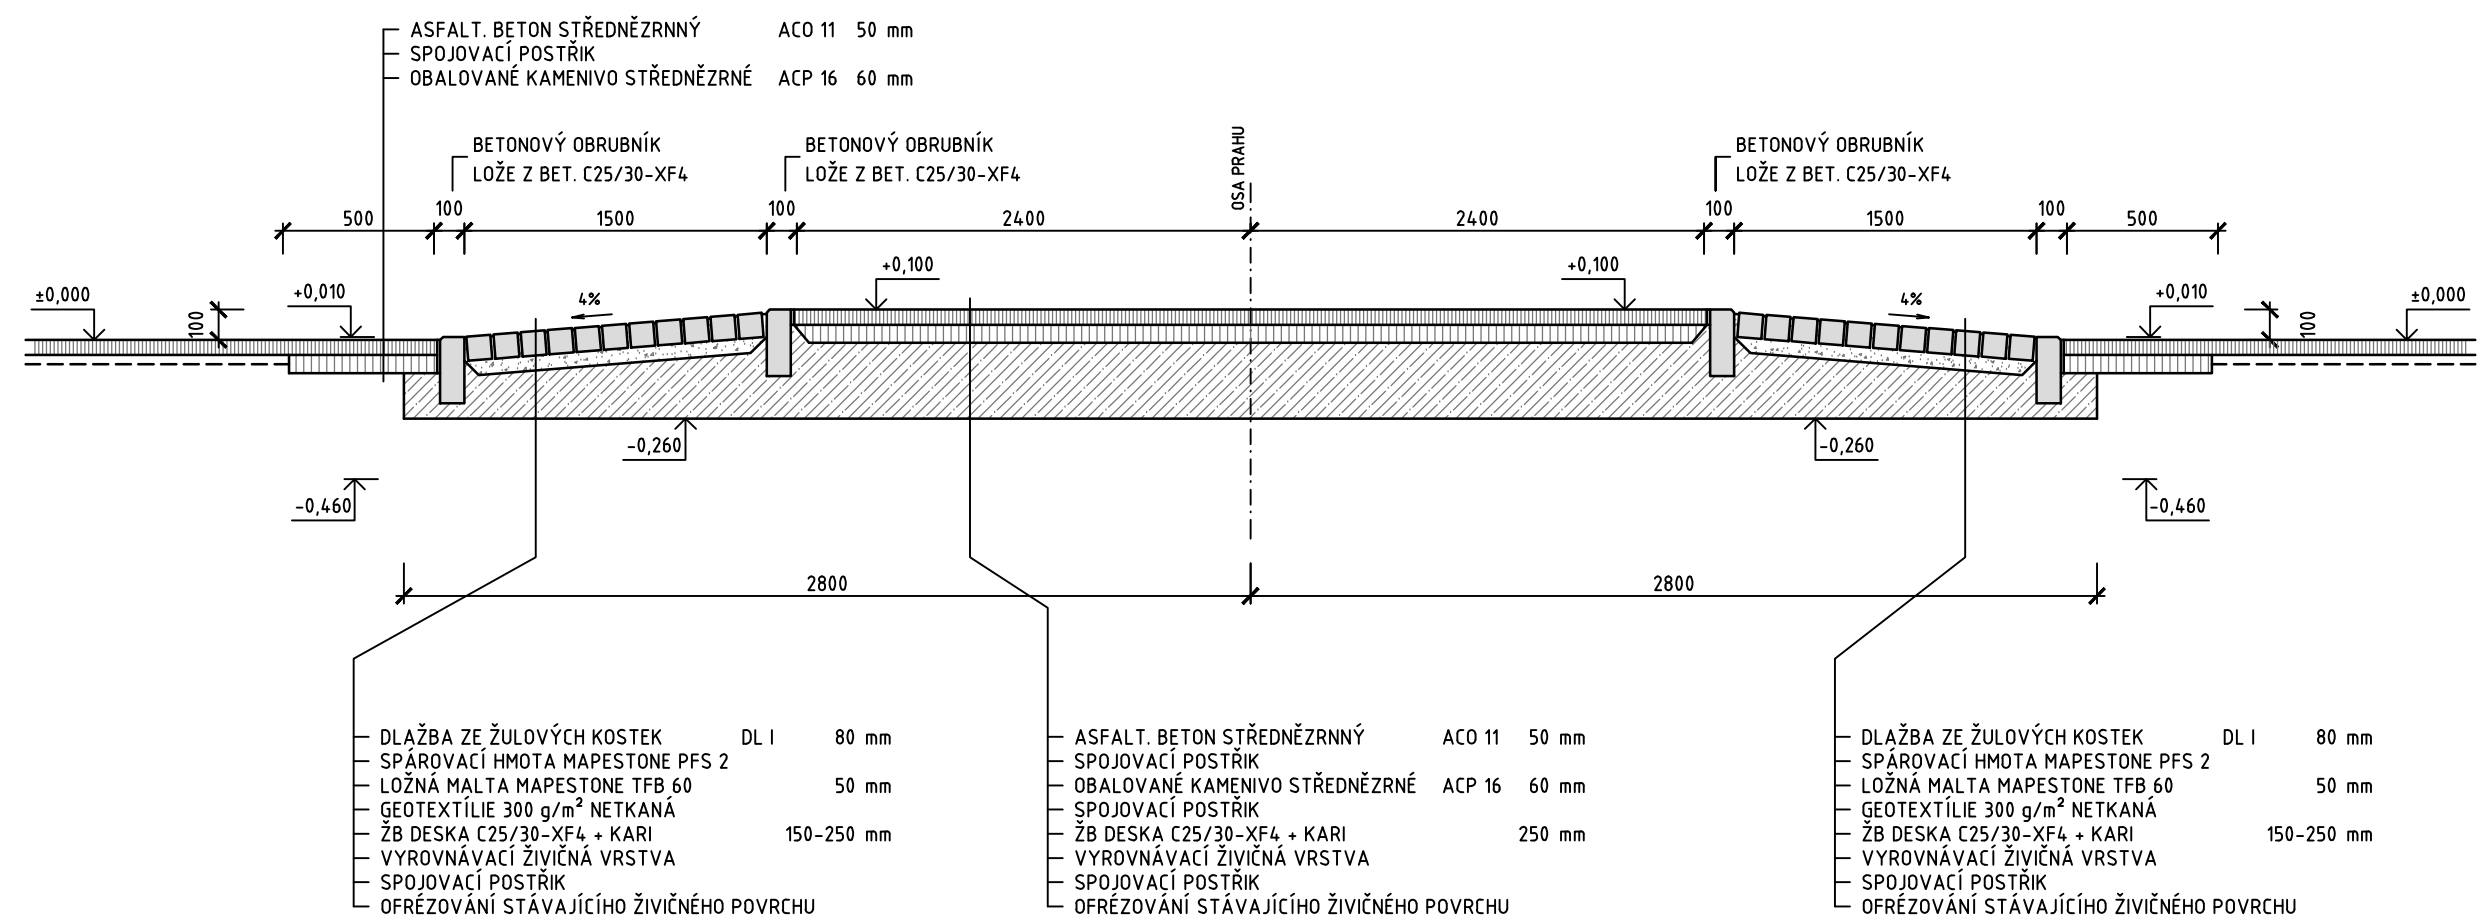

|  |  |                |                |                  |            |
|--|--|----------------|----------------|------------------|------------|
| zodp. projekt.   |  | projektant     | vypracoval     |                  |            |
| Ing. Jiří Pangrác  |  | Ing. Petr Kesl | Tomáš Kamenský |                  |            |
| místo: Rokycany, kraj Plzeňský   |  |                |                |                  |            |
| investor: Rokycanská nemocnice a.s., Voldušská 750, Rokycany 337 22                        |  |                |                | datum            | srpen 2015 |
| stavba<br><div>NEMOCNICE ROKYCANY</div> <div>OPRAVA AREÁLOVÝCH KOMUNIKACÍ – I. ETAPA</div> |  |                |                | měřítko          | 1:25       |
|  |  |                |                | formáty          | 2×A4       |
|  |  |                |                | stupeň           | DOS        |
| obsah<br><div>DETAIL PŘEJEZDOVÉHO PRAHU</div>  |  |                |                | č. přílohy<br>06 | č. kopie   |