



ŘEŠENÍ MÍSTA PRO PŘECHÁZENÍ

M 1:50

VÝŠKOVÉ ŘEŠENÍ

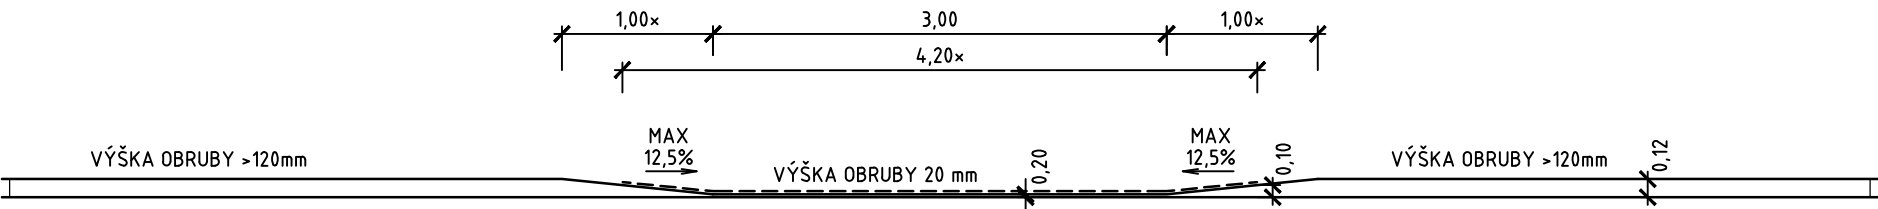

PŮDORYS

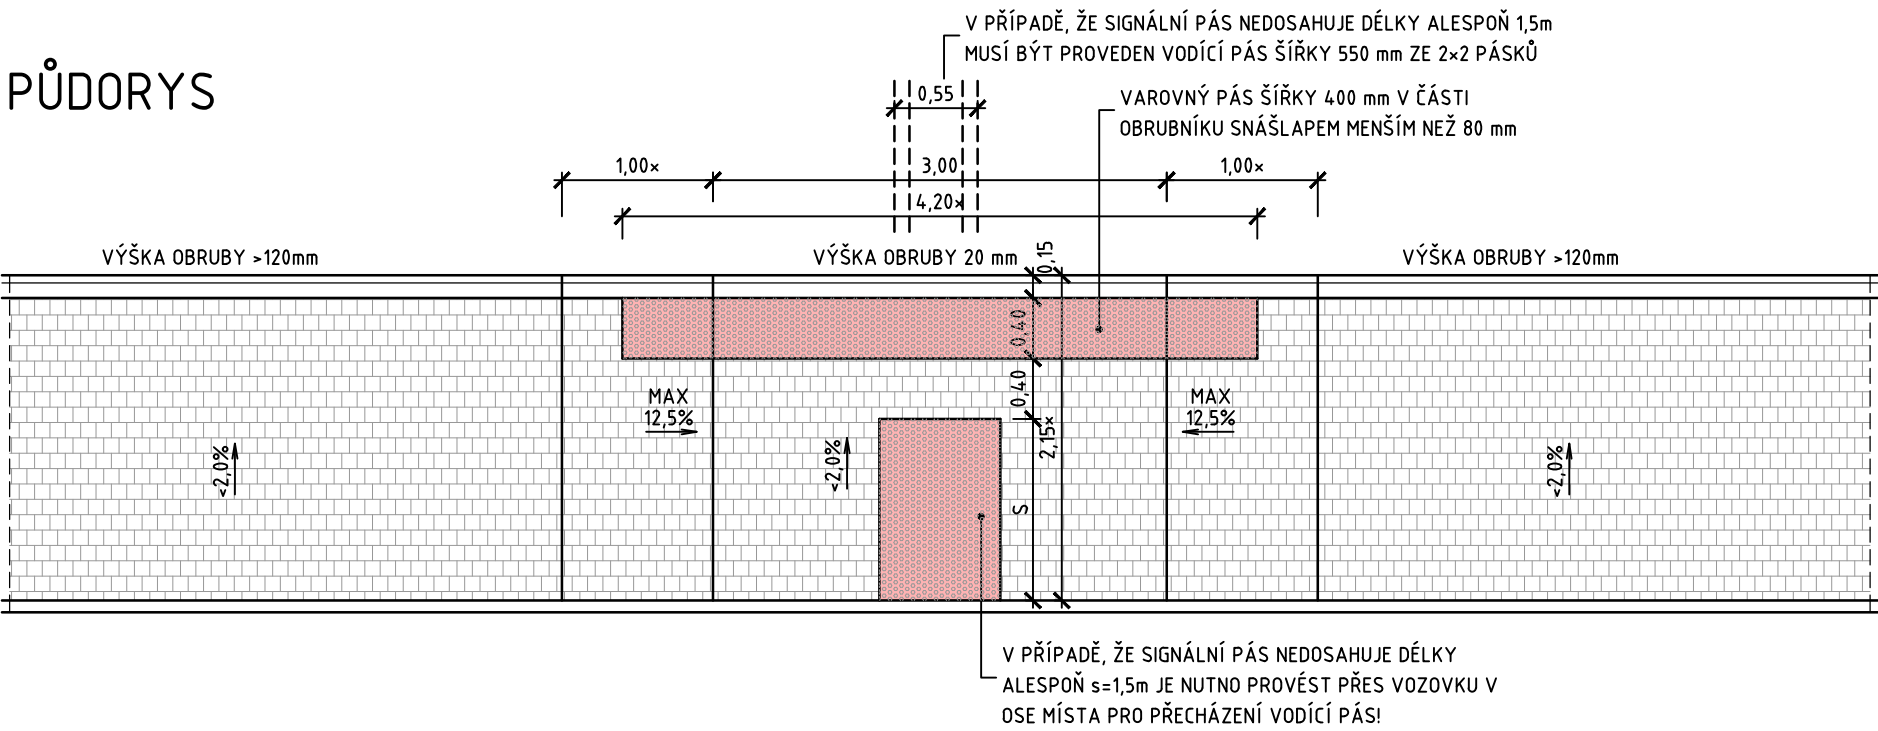

POZNÁMKY

DLE ČSN 73 6110 A TP 145

ROZMĚRY OZNAČENÉ x MUSÍ BÝT PŘIZPŮSOBENY MÍSTNÍM PODMÍNKÁM – ZEJMÉNA VE SMYSLU
PODÉLNÉHO SKLONU PŘILEHLÉ KOMUNIKACE A VE VZTAHU K MAXIMÁLNÍMU SKLONU POVRCHU CHODNÍKU
12,5%

NAVRŽENÉ MATERIÁLY A JEJICH BAREVNÉ ŘEŠENÍ VIZ TECHNICKÁ ZPRÁVA

zodp. projekt.		projektant	vypracoval		
Ing. Jiří Pangrác		Ing. Petr Kesl	Tomáš Kamenský		
místo: Rokycany, kraj Plzeňský					
investor: Rokycanská nemocnice a.s., Voldužská 750, Rokycany 337 22				datum	srpen 2015
stavba <div>NEMOCNICE ROKYCANY</div> <div>OPRAVA AREÁLOVÝCH KOMUNIKACÍ – I. ETAPA</div>				měřítko	1:50
				formáty	2×A4
				stupeň	DOS
obsah <div>ŘEŠENÍ MÍSTA PRO PŘECHÁZENÍ</div>				č. přílohy 07	č. kopie