


VZOROVÉ ŘEZY - DOPLNĚNÍ PODKLADNÍCH VRSTEV M 1:50

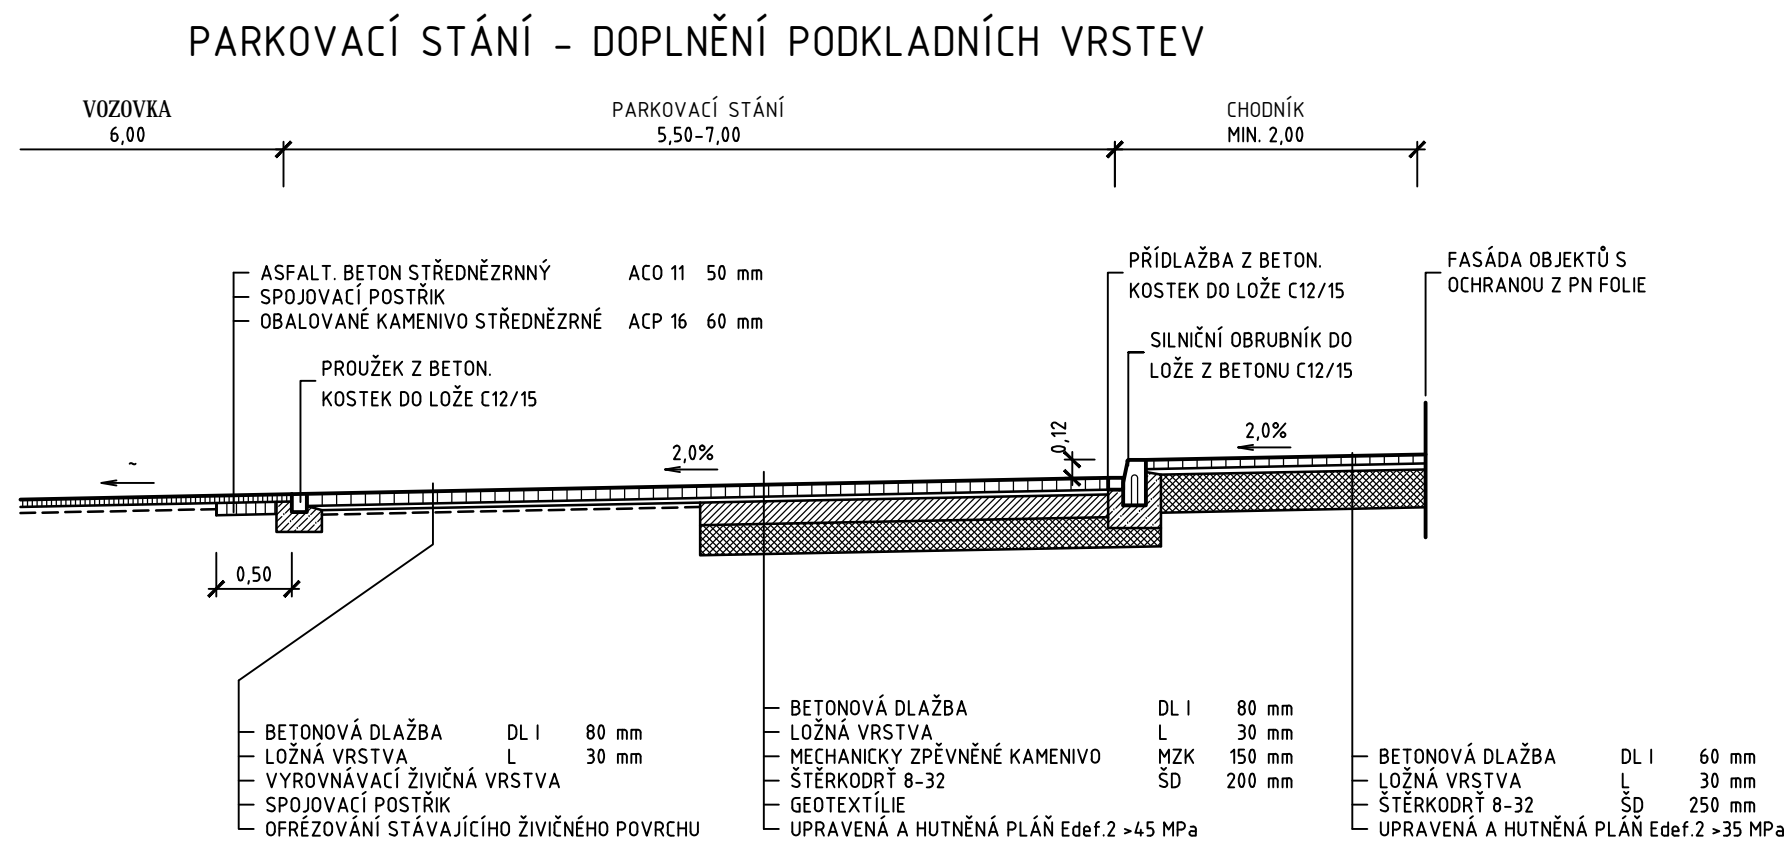

zodp. projekt.	projektant	vypracoval		
Ing. Jiří Pangrác	Ing. Petr Kesl	Tomáš Kamenský		
místo: Rokycany, kraj Plzeňský				
investor: Rokycanská nemocnice a.s., Voldušská 750, Rokycany 337 22			datum	srpen 2015
stavba <div>NEMOCNICE ROKYCANY</div> <div>OPRAVA AREÁLOVÝCH KOMUNIKACÍ – I. ETAPA</div>			měřítko	1:50
			formáty	2×A4
			stupeň	D0S
obsah <div>DOPLNĚNÍ PODKLADNÍCH VRSTEV</div>			č. přílohy 08	č. kopie