

kategorie vozovky MS 2 12/50
km 0.130 00


SO 102

SO 101

SO 102

SO 104

VJEZD	JIZDNÍ PRUH	JIZDNÍ PRUH	ZASTAVKA BUS	CHODNÍK	CHODNÍK	PARKOVIŠTĚ	KOMUNIKACE – PARK.
2.75	2.68	3.50	3.00	3.50	1.00	2.00	3.00
VODIČ PROUŽEK		VODIČ PROUŽEK					

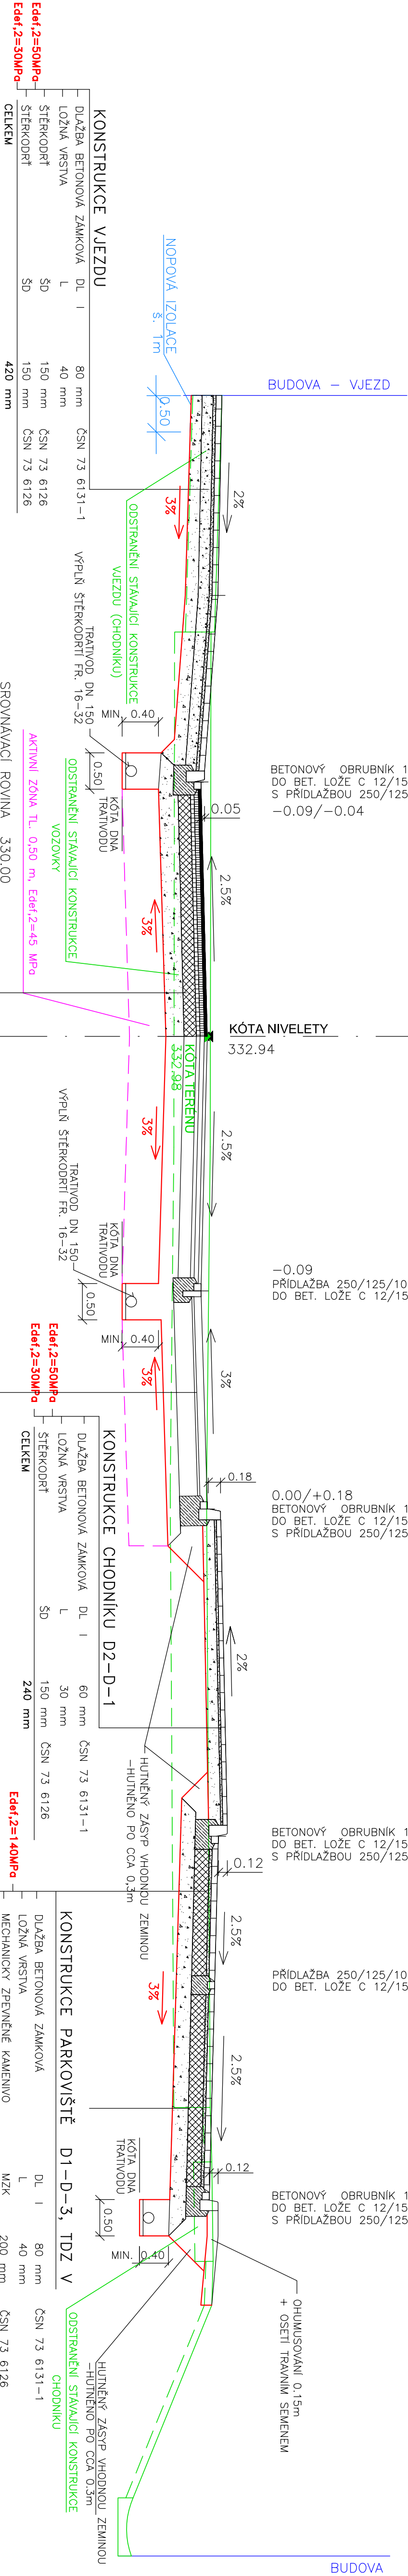

Souradnicový systém: JTSK
Výškový systém: Bpv

Číslo zakázky:	09 817 00	Hlp:	Ing. Petr VACHTA
Schválil:	Ing. Václav HYZDAL	Zodp. projektant:	Ing. Petr VACHTA
Tech. kontrola:	Ing. Jana DOBÝŠOVÁ	Vypracoval:	Jiřka ZEŽULOVÁ
		377259512, port@pmp@op.cz	STŘEDISKO PLZEŇ Píseň, Bělohorská 7, 301 64 tel. 377259512 fax. 377259426

Objednatel:	SÚS Kralovice	Obec:	PLZEŇ	Kraj:	Plzeňský				
Akce:	III/180 19 Sušická ul. – DŮR (v úseku od kruhové křižovatky ul. Částkova k ul. Petřínská)								
VZOROVÝ PŘÍČNÝ ŘEZ M 1:50									
D.4.4.									