

BOŽKOV

ČÁSTKOVÁ UL.

SKLONOVÉ POMĚRY:

0.002 38
UL. U SVĚTOVARU

0.075 70
PETŘÍNSKÁ UL.

VJEZD NA PARKOVIŠTĚ
0.111 20

0.168 25
UL. NA CELCHU

VÝJEZD Z PARKOVIŠTĚ
0.195 40

0.265 32
UL. BLATENSKÁ

0.290 85
VJEZD NA PARKOVIŠTĚ

0.310 78
VJEZD NA PARKOVIŠTĚ

0.333 17
VJEZD NA PARKOVIŠTĚ

0.355 21
VJEZD NA PARKOVIŠTĚ

0.378 93
VJEZD NA PARKOVIŠTĚ

KANÁL – HORNÍ STOKA:

331.40

331.336

331.266

330.546

330.073

329.907

329.87

329.53

328.178

KLOPENÍ:

KÓTY NIVELETY:


KÓTY TERÉNU:

SROVNÁVACÍ ROVINA:

STANČENÍ:

VZDÁLENOST PŘ. ŘEZŮ:

SMĚROVÉ POMĚRY:

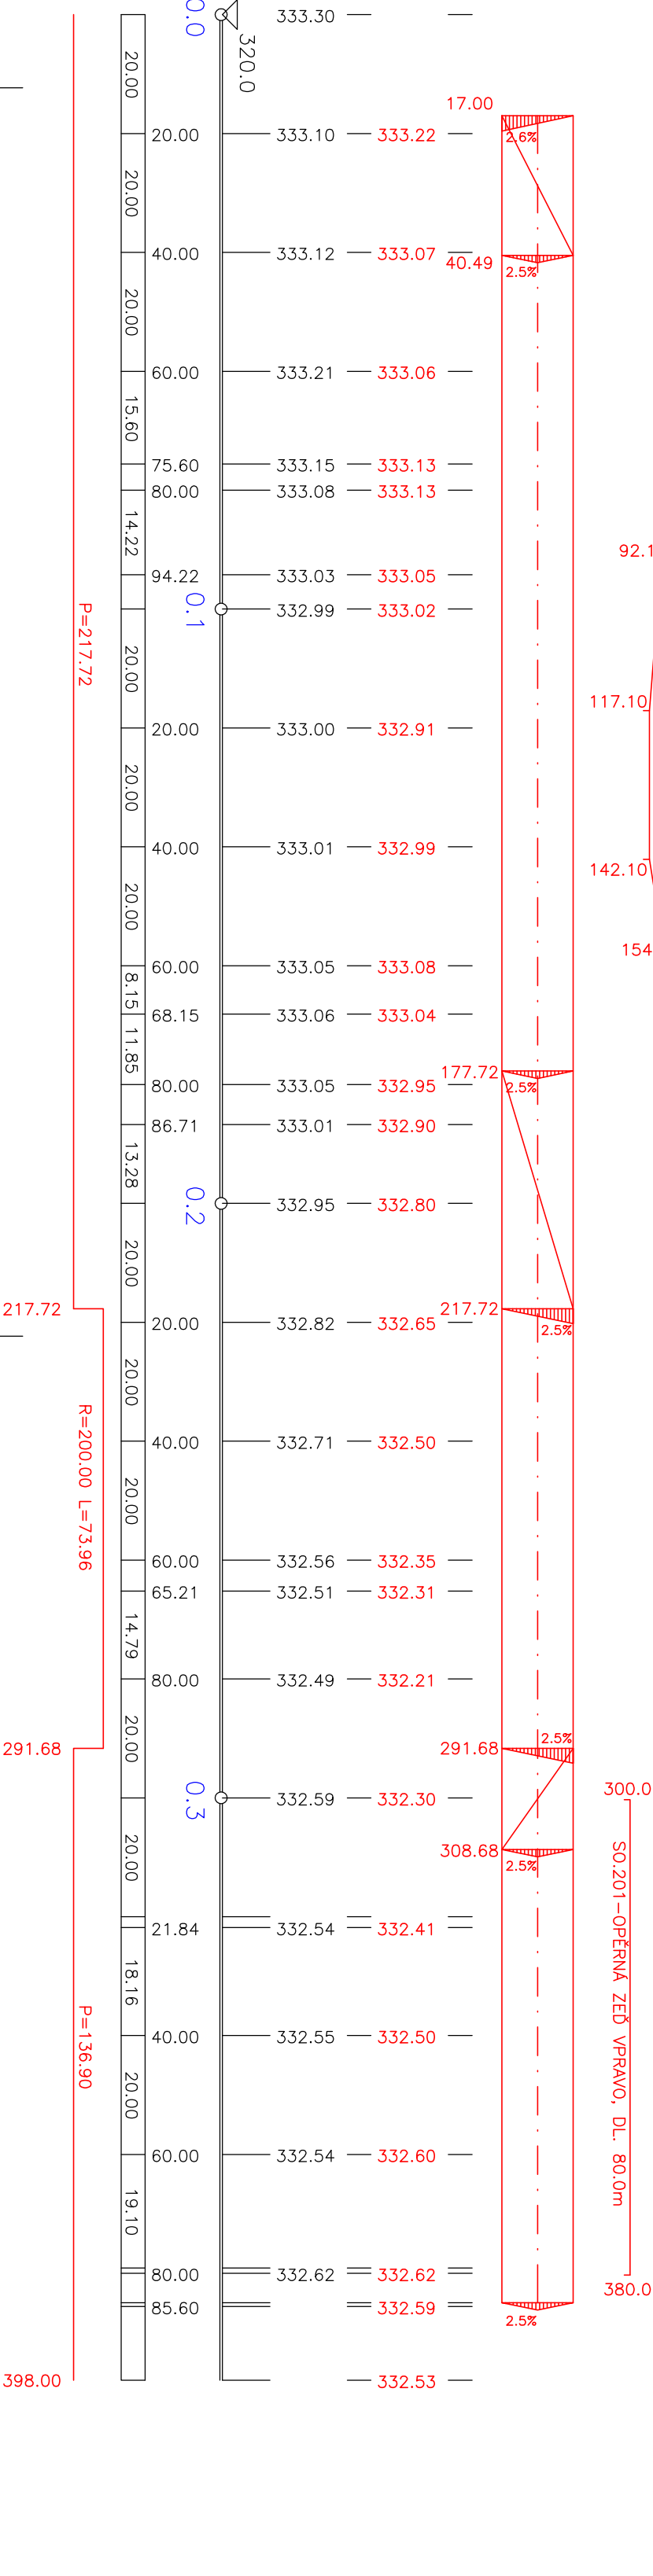

Souřadnicový systém: JTSK
Výškový systém: Bpv

Číslo zakázky:	09 817 00	HIP:	Ing. Petr VACHTA
Schválil:	Ing. Václav HVÍZDAL	Zodp. projektant:	Ing. Petr VACHTA
Tech. kontrola:	Ing. Jana DOBŘAŠOVÁ	Vypracoval:	Ing. Petr VACHTA
			STŘEDISKO PLZEN Plzeň, Belcihořská 7, 301 64 tel. 37729512 fax. 37729426

Objednatel:	SOS Kralovice	Obec:	PLZEŇ	Kraj:	Plzeňský
Akce:	III/180 19 Sušická ul. – DŮR (v úseku od kruhové křižovatky ul. Částková k ul. Petřínské)				Datum 06/2010
Příloha:	PODELNÝ PROFIL M 1:1000/1:100				Stupeň DŮR
					Souprava Č. přílohy
					D.4.3.