


DETAIL ŘEŠENÍ OBLOUKU KANALIZAČNÍHO SBĚRAČE
M 1:50

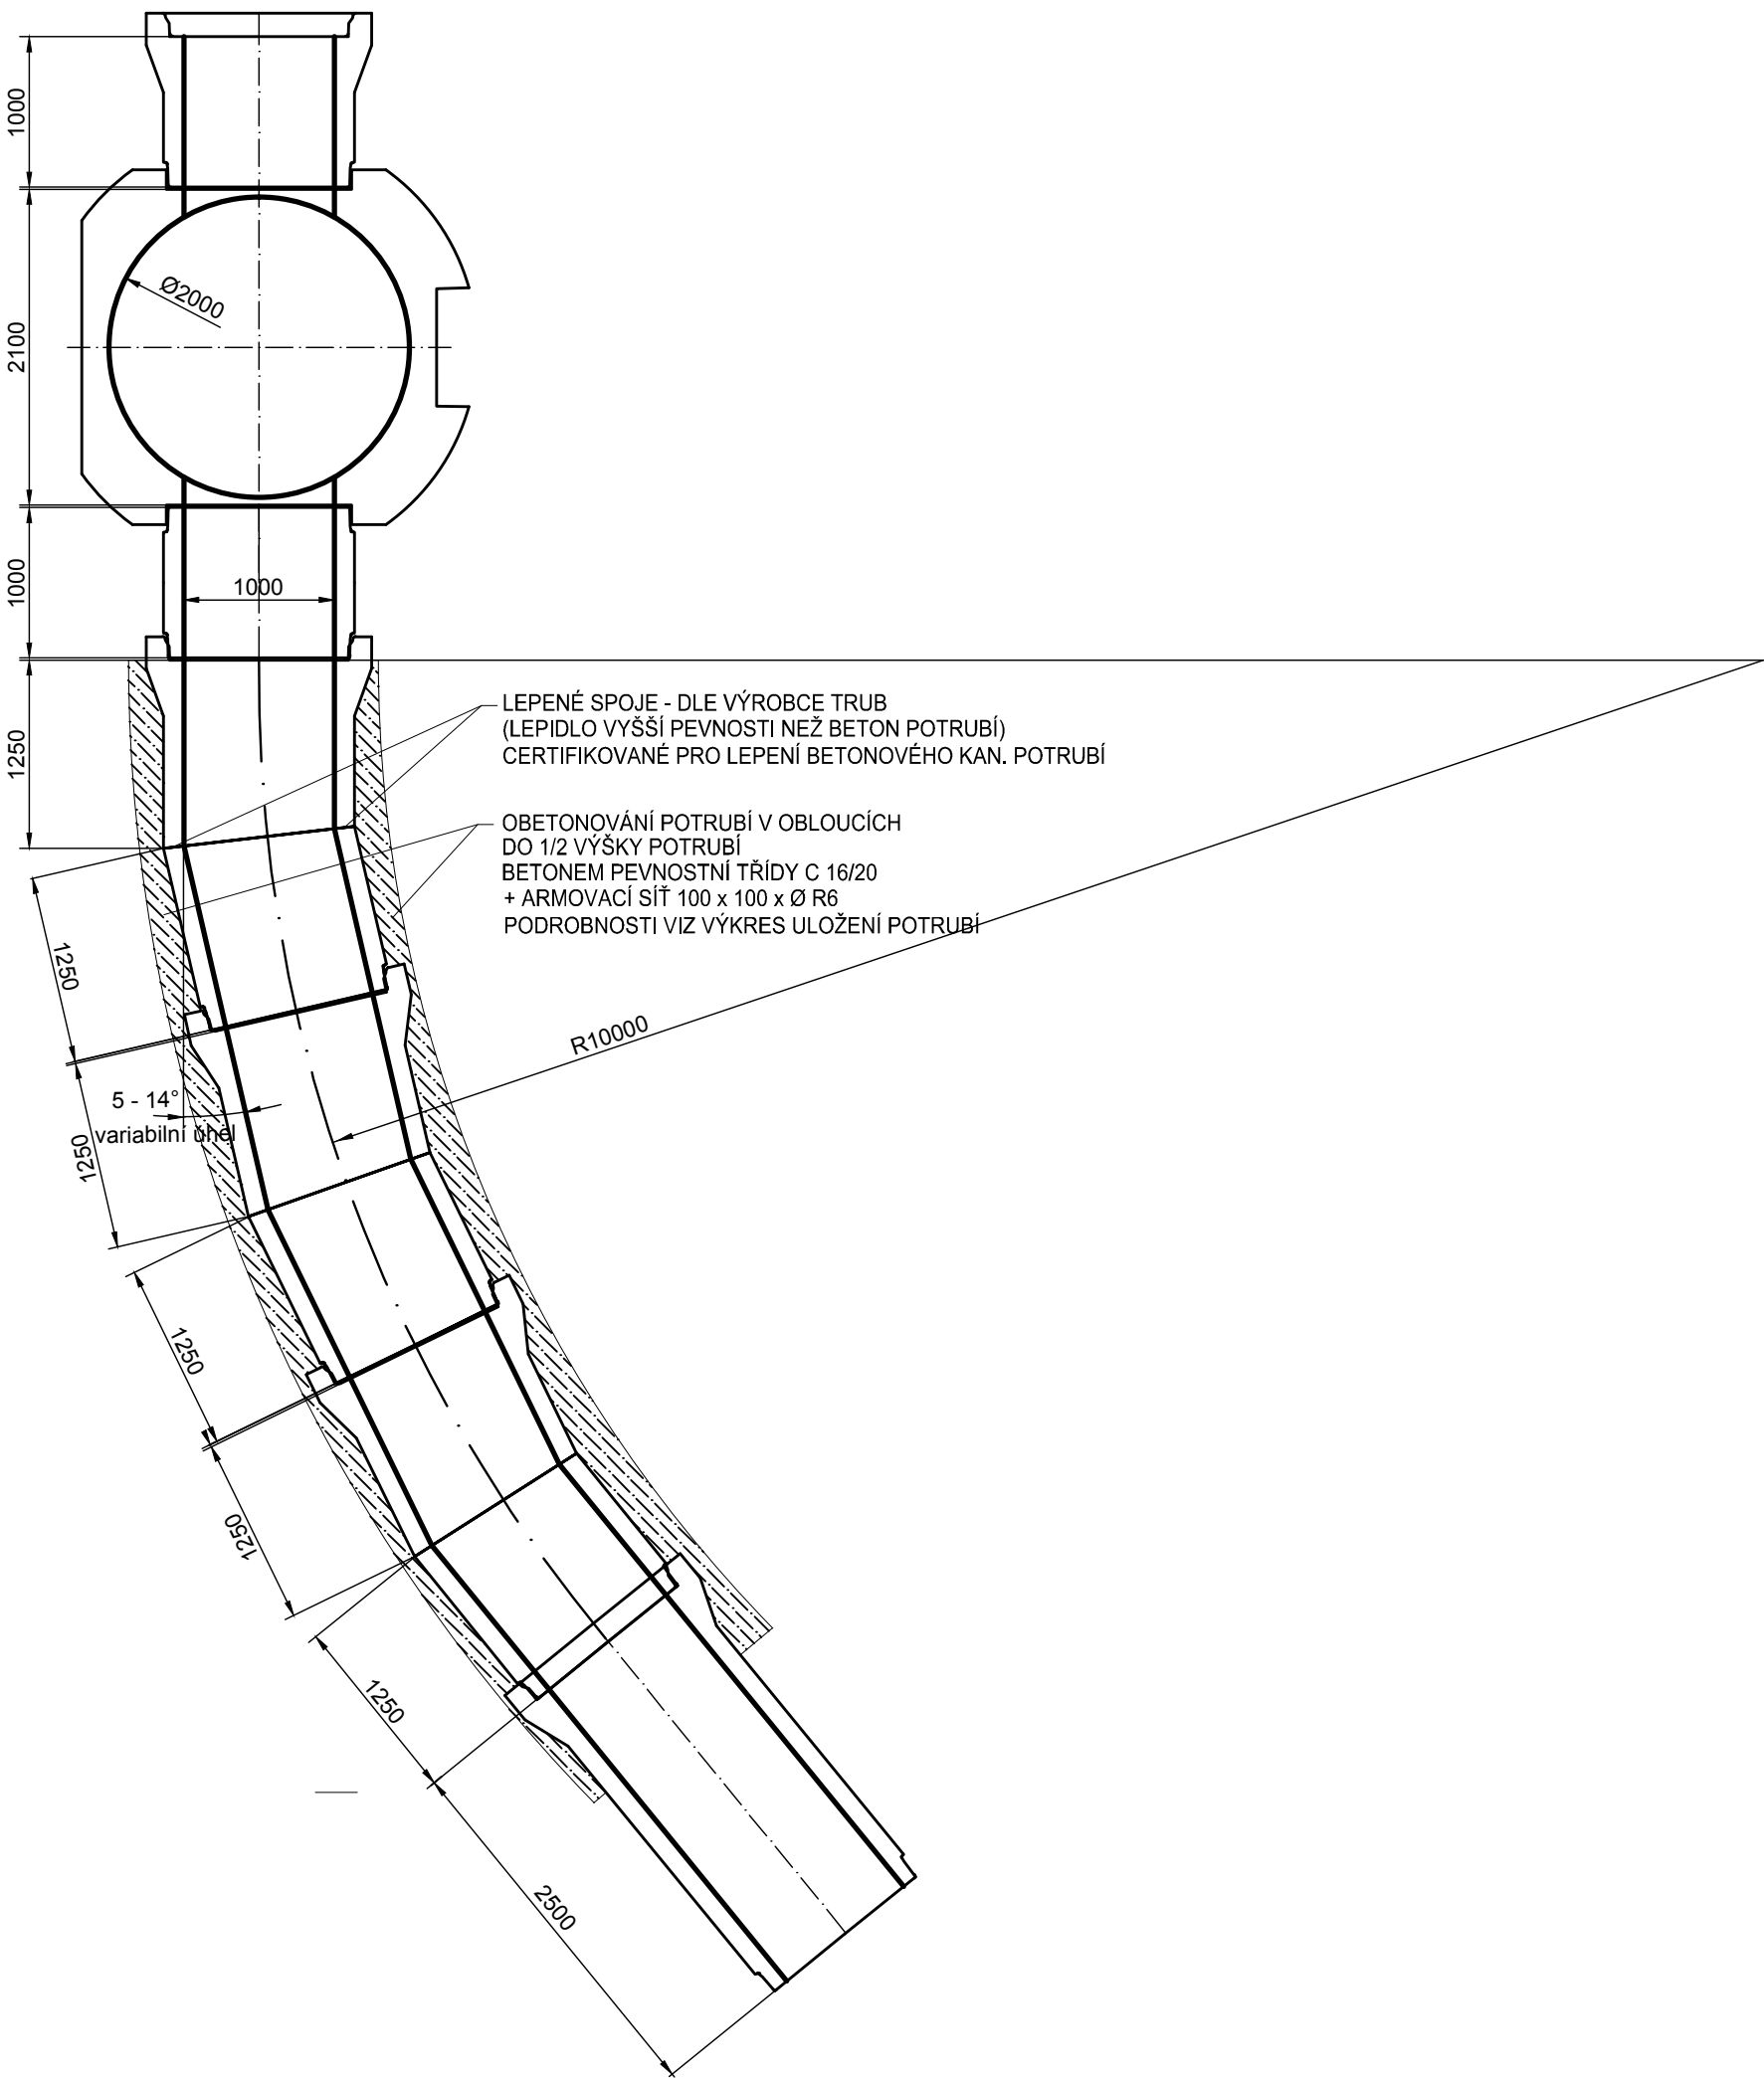

část dokumentace:				D		DOKUMENTACE OBJEKTŮ A TECHNICKÝCH A TECHNOLOGICKÝCH ZAŘÍZENÍ													
hlavní architekt, autor:		hlavní inženýr projektu:		zodpovědný projektant:		kreslil:													
Ing. arch. Pavel LEJSEK		Ing. Pavel VINICKÝ		Ing. Tomáš ŠLEMENDA		František KADANĚ													
stavebník:		Střední odborné učiliště elektrotechnické, Plzeň, Vejprnická 56, Vejprnická 663/56, 318 00 Plzeň 3, Skvrňany																	
místo stavby:		Areál středního odborného učiliště elektrotechnického, Vejprnická 663/56, 318 00 Plzeň 3, Skvrňany																	
název akce:		VÝSTAVBA SPORTOVIŠŤ V AREÁLU SOU ELEKTROTECHNICKÉHO, PLZEŇ PŘELOŽKA KANALIZAČNÍHO SBĚRAČE																	
výkres:		DETAIL ŘEŠENÍ OBLOUKU KANALIZAČNÍHO SBĚRAČE																	
		<div><div></div><div><table><tr><td>formát:</td><td>4 A4</td></tr><tr><td>datum:</td><td>ČERVENEC 2015</td></tr><tr><td>stupeň PD:</td><td>DSP_DPS</td></tr><tr><td>číslo zakázky:</td><td>16/14/DSP_DPS</td></tr><tr><td>archivní číslo:</td><td>03/15/DSP_DPS</td></tr><tr><td>archiv PC:</td><td>VSASOULEP_SBĚRAČ_DSP_DPS</td></tr></table></div></div>						formát:	4 A4	datum:	ČERVENEC 2015	stupeň PD:	DSP_DPS	číslo zakázky:	16/14/DSP_DPS	archivní číslo:	03/15/DSP_DPS	archiv PC:	VSASOULEP_SBĚRAČ_DSP_DPS
formát:	4 A4																		
datum:	ČERVENEC 2015																		
stupeň PD:	DSP_DPS																		
číslo zakázky:	16/14/DSP_DPS																		
archivní číslo:	03/15/DSP_DPS																		
archiv PC:	VSASOULEP_SBĚRAČ_DSP_DPS																		
		něřítka:		č. výkresu:															
		1:50		06															