


R11 – stávající rozvaděč přístavba /přehledové schéma/
dozbrojení

napětíové soustava: 3PEN, 230/400V,50Hz,TN–C–S
ochrana před nebezpečným dotykovým napětím dle čsn 33 2000–4–41ed2:
základní – izolací, kryty a přepážkami
ochrana při poruše – automatickým odpojením od zdroje s doplňkovou
ochranou proudovým chráničem 30mA

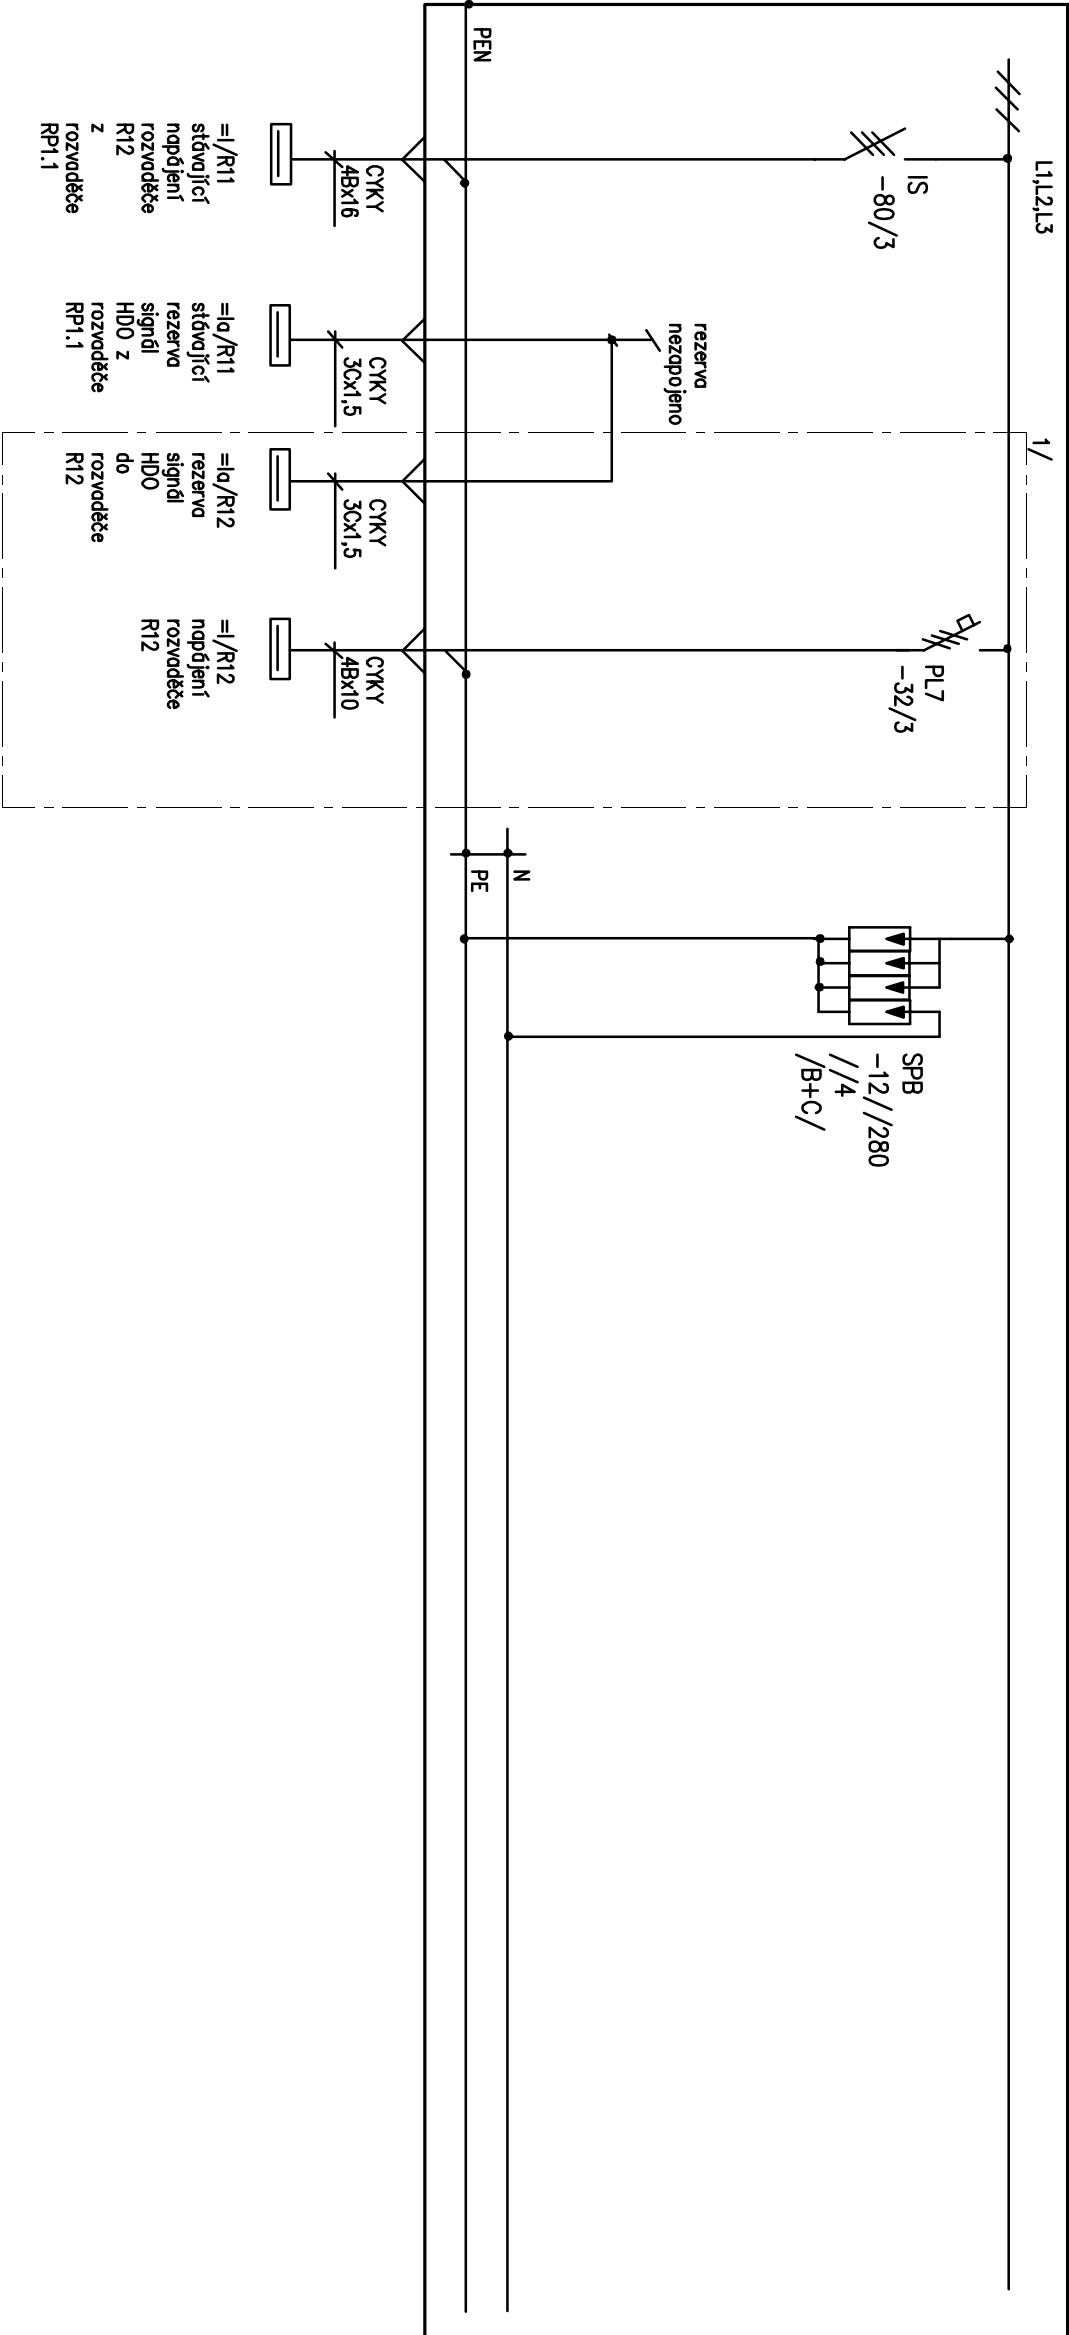

1/
dozbrojení rozvaděče R11
a vývody do rozvaděče
R12

STAVBA:	PŘÍSTAVBA, STAVEBNÍ ÚPRAVY – JÍDELNA, TERASA DOZP Bystřice nad Úhlavou č.p.44, st.p.č.81/1 – k.ú.Bystřice nad Úhlavou			
INVESTOR:	DOZP Bystřice nad Úhlavou, příspěvková organizace, Bystřice nad Úhlavou 44, 340 22 Mýsko, IČ: 49207300			
PROJEKT:	Elektro	DÚR+DSP	D.1.4.d)	
PŘÍLOHA:	E2.Rozvaděče			
0	měřtko: 0	listů: 4	list: 1	datum: 12/2015
VYPRACOVAL:	Elektroprojekt ing. Jiří Štíroý, 331 52 Dolní Bělá 141, mob: 723004220			