
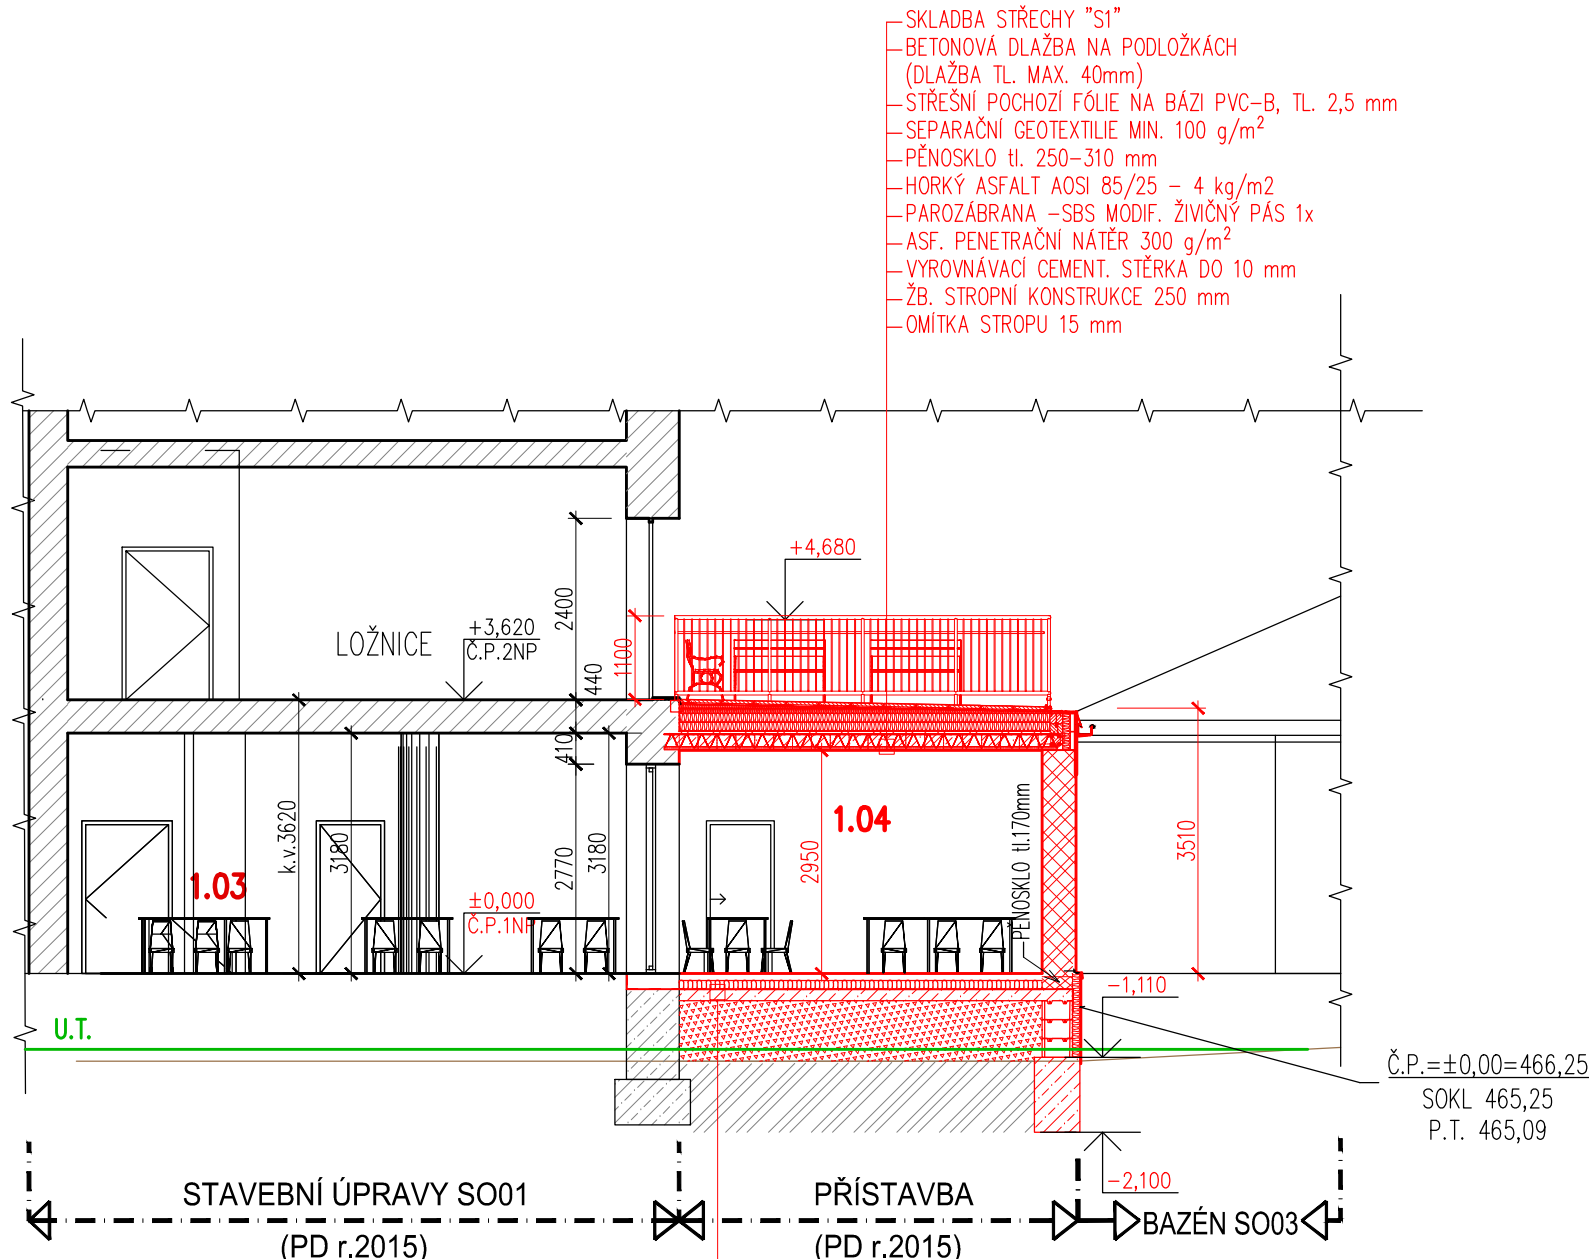


ŘEZ A-A, M 1:100

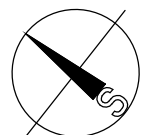

- LEGENDA :
- STÁVAJÍCÍ ZDIVO, KONSTRUKCE (KCE)
 - BOURANÉ ZDIVO, KCE
 - ZAŠTĚVKA DLE STĚNY – CPP, CD
 - NOVÉ ZDIVO – CD *THERM 44, P10
 - NOVÁ PŘÍČKA SDK – 100,150mm
 - ZDIVO – CD *THERM 24(25), P10
 - PŘÍČKA SDK – 100,150mm
 - PŮVODNÍ, ROSTLÝ TERÉN
 - NÁSYP, OBSYP
 - HUTNĚNÝ PODSYP
 - ŽELEZOBETON
 - KORIDOR PRO VOZÍČKAŘE
 - PŮVODNÍ TERÉN

- SKLADBA PODLAHY "P1":
- POVRCH PODL. – PVC LEPENÉ
 - VYROVNÁVACÍ NIVELAČNÍ STĚRKA
 - CEMENTOVÝ POTĚR 70 mm,
 - ARMOVACÍ SÍŤ 5/150+5/150
 - FOLIE Pe 1x
 - PODLAHOVÝ POLYSTYREN 120 mm
 - ($\lambda = 0,035 \text{ W/mK}$)
 - LEPENKA A330H 1x
 - HYDROIZOLAČNÍ SBS ŽIVIČNÝ PÁS
 - S AL VLOŽKOU 1x
 - PODKLADNÍ ŽIVIČNÝ OXID. PÁS 1x
 - PENETRAČNÍ NÁTĚR ALP 3x
 - PODKLADNÍ BETON 150 mm,
 - ARMOVACÍ SÍŤ 6/100+6/100
 - ŠP HUTNĚNÝ PODSYP 150 mm
 - HUTNITELNÝ ZÁSYP
 - HUTNĚNÁ PLÁŇ–ROSTLÝ TERÉN

VÝŠKOVÝ SYSTÉM: Bpv
±0.000 = 466,25 m n.m. - úroveň Č.P. v 1NP

TATO PD SLOUŽÍ JAKO PODKLAD PRO VYDÁNÍ STAVEBNÍHO POVOLENÍ, NESLOUŽÍ PRO PROVEDENÍ STAVBY !!!

 <p>ATELIER U5 s.r.o. dor.adr.: K Zaječím vrchu 904 Klatovy IV, 339 01 IČ: 263 70 646 tel.: +420 376 322 006 www: http://www.atelier-u5.cz</p>		INVESTOR: DOZP Bystřice nad Úhlavou, příspěvková organizace, Bystřice nad Úhlavou 44, 340 22 Nýrsko, IČ: 49207300	STUPEŇ PD: SPOLEČNÉ ÚZEMNÍ ROZHODNUTÍ A STAVEBNÍ POVOLENÍ (DŮR+DSP)
<input type="checkbox"/> A PRŮVODNÍ ZPRÁVA <input type="checkbox"/> B SOUHRNNÁ TECHNICKÁ ZPRÁVA <input type="checkbox"/> C SITUACNÍ VÝKRESY <input checked="" type="checkbox"/> D DOKUMENTACE OBJEKTŮ A TECHNICKÝCH A TECHNOLOGICKÝCH ZÁŘÍZENÍ D.1 DOKUMENTACE STAVEBNÍHO NEBO INŽENÝRSKÉHO OBJEKTU <input checked="" type="checkbox"/> D.1.1 ARCHITEKTONICKO–STAVEBNÍ ŘEŠENÍ <input type="checkbox"/> D.1.2 STAVEBNÍ KONSTRUKČNÍ ŘEŠENÍ <input type="checkbox"/> D.1.3 POŽÁRNĚ BEZPEČNOSTNÍ ŘEŠENÍ <input type="checkbox"/> D.1.4 TECHNIKA PROSTŘEDÍ STAVEB <input type="checkbox"/> D.1.4.a) ZDRAVOTNĚ TECHNICKÉ INSTALACE <input type="checkbox"/> D.1.4.b) VZT A VYTÁPĚNÍ, CHLAZENÍ, PLYNOVÁ ZÁŘÍZENÍ <input type="checkbox"/> D.1.4.c) MĚŘENÍ A REGULACE <input type="checkbox"/> D.1.4.d) SILNOPROUDÁ ELEKTROTECHNIKA, ELEKTRONICKÉ KOMUNIKACE <input type="checkbox"/> D.2 DOKUMENTACE TECHNICKÝCH A TECHNOLOGICKÝCH ZÁŘÍZENÍ <input type="checkbox"/> E DOKLADOVÁ ČÁST	ZAKÁZKOVÉ ČÍSLO: 15040 KRESLIL: Ing. PAVEL SOUŠEK VEDOUcí PROJEKTANT, KONTROLOVAL: Ing. Ivan Šillar ZODPOVĚDNÝ PROJEKTANT: Ing. Ivan Šillar AUTOR: Ateliér U5 s.r.o.	OBSAH: PŘÍSTAVBA, STAVEBNÍ ÚPRAVY - JÍDELNA, TERASA DOZP Bystřice nad Úhlavou č.p.44, st.p.č.81/1 - k.ú. Bystřice nad Úhlavou D.1.1 ARCHITEKTONICKO-STAVEBNÍ ŘEŠENÍ DATUM: 12/2015 MĚŘÍTKO: 1:100	ČÍSLO SOUPRAVY:
VÝKRES: ŘEZ A-A			ČÍSLO VÝKRESU: b)4

DOKUMENTACE JE DUŠEVNÍM MAJETKEM FIRMY ATELIER U5, S.R.O. A NESMÍ BYT POUŽITA BEZ JEJÍHO VEDOMÍ