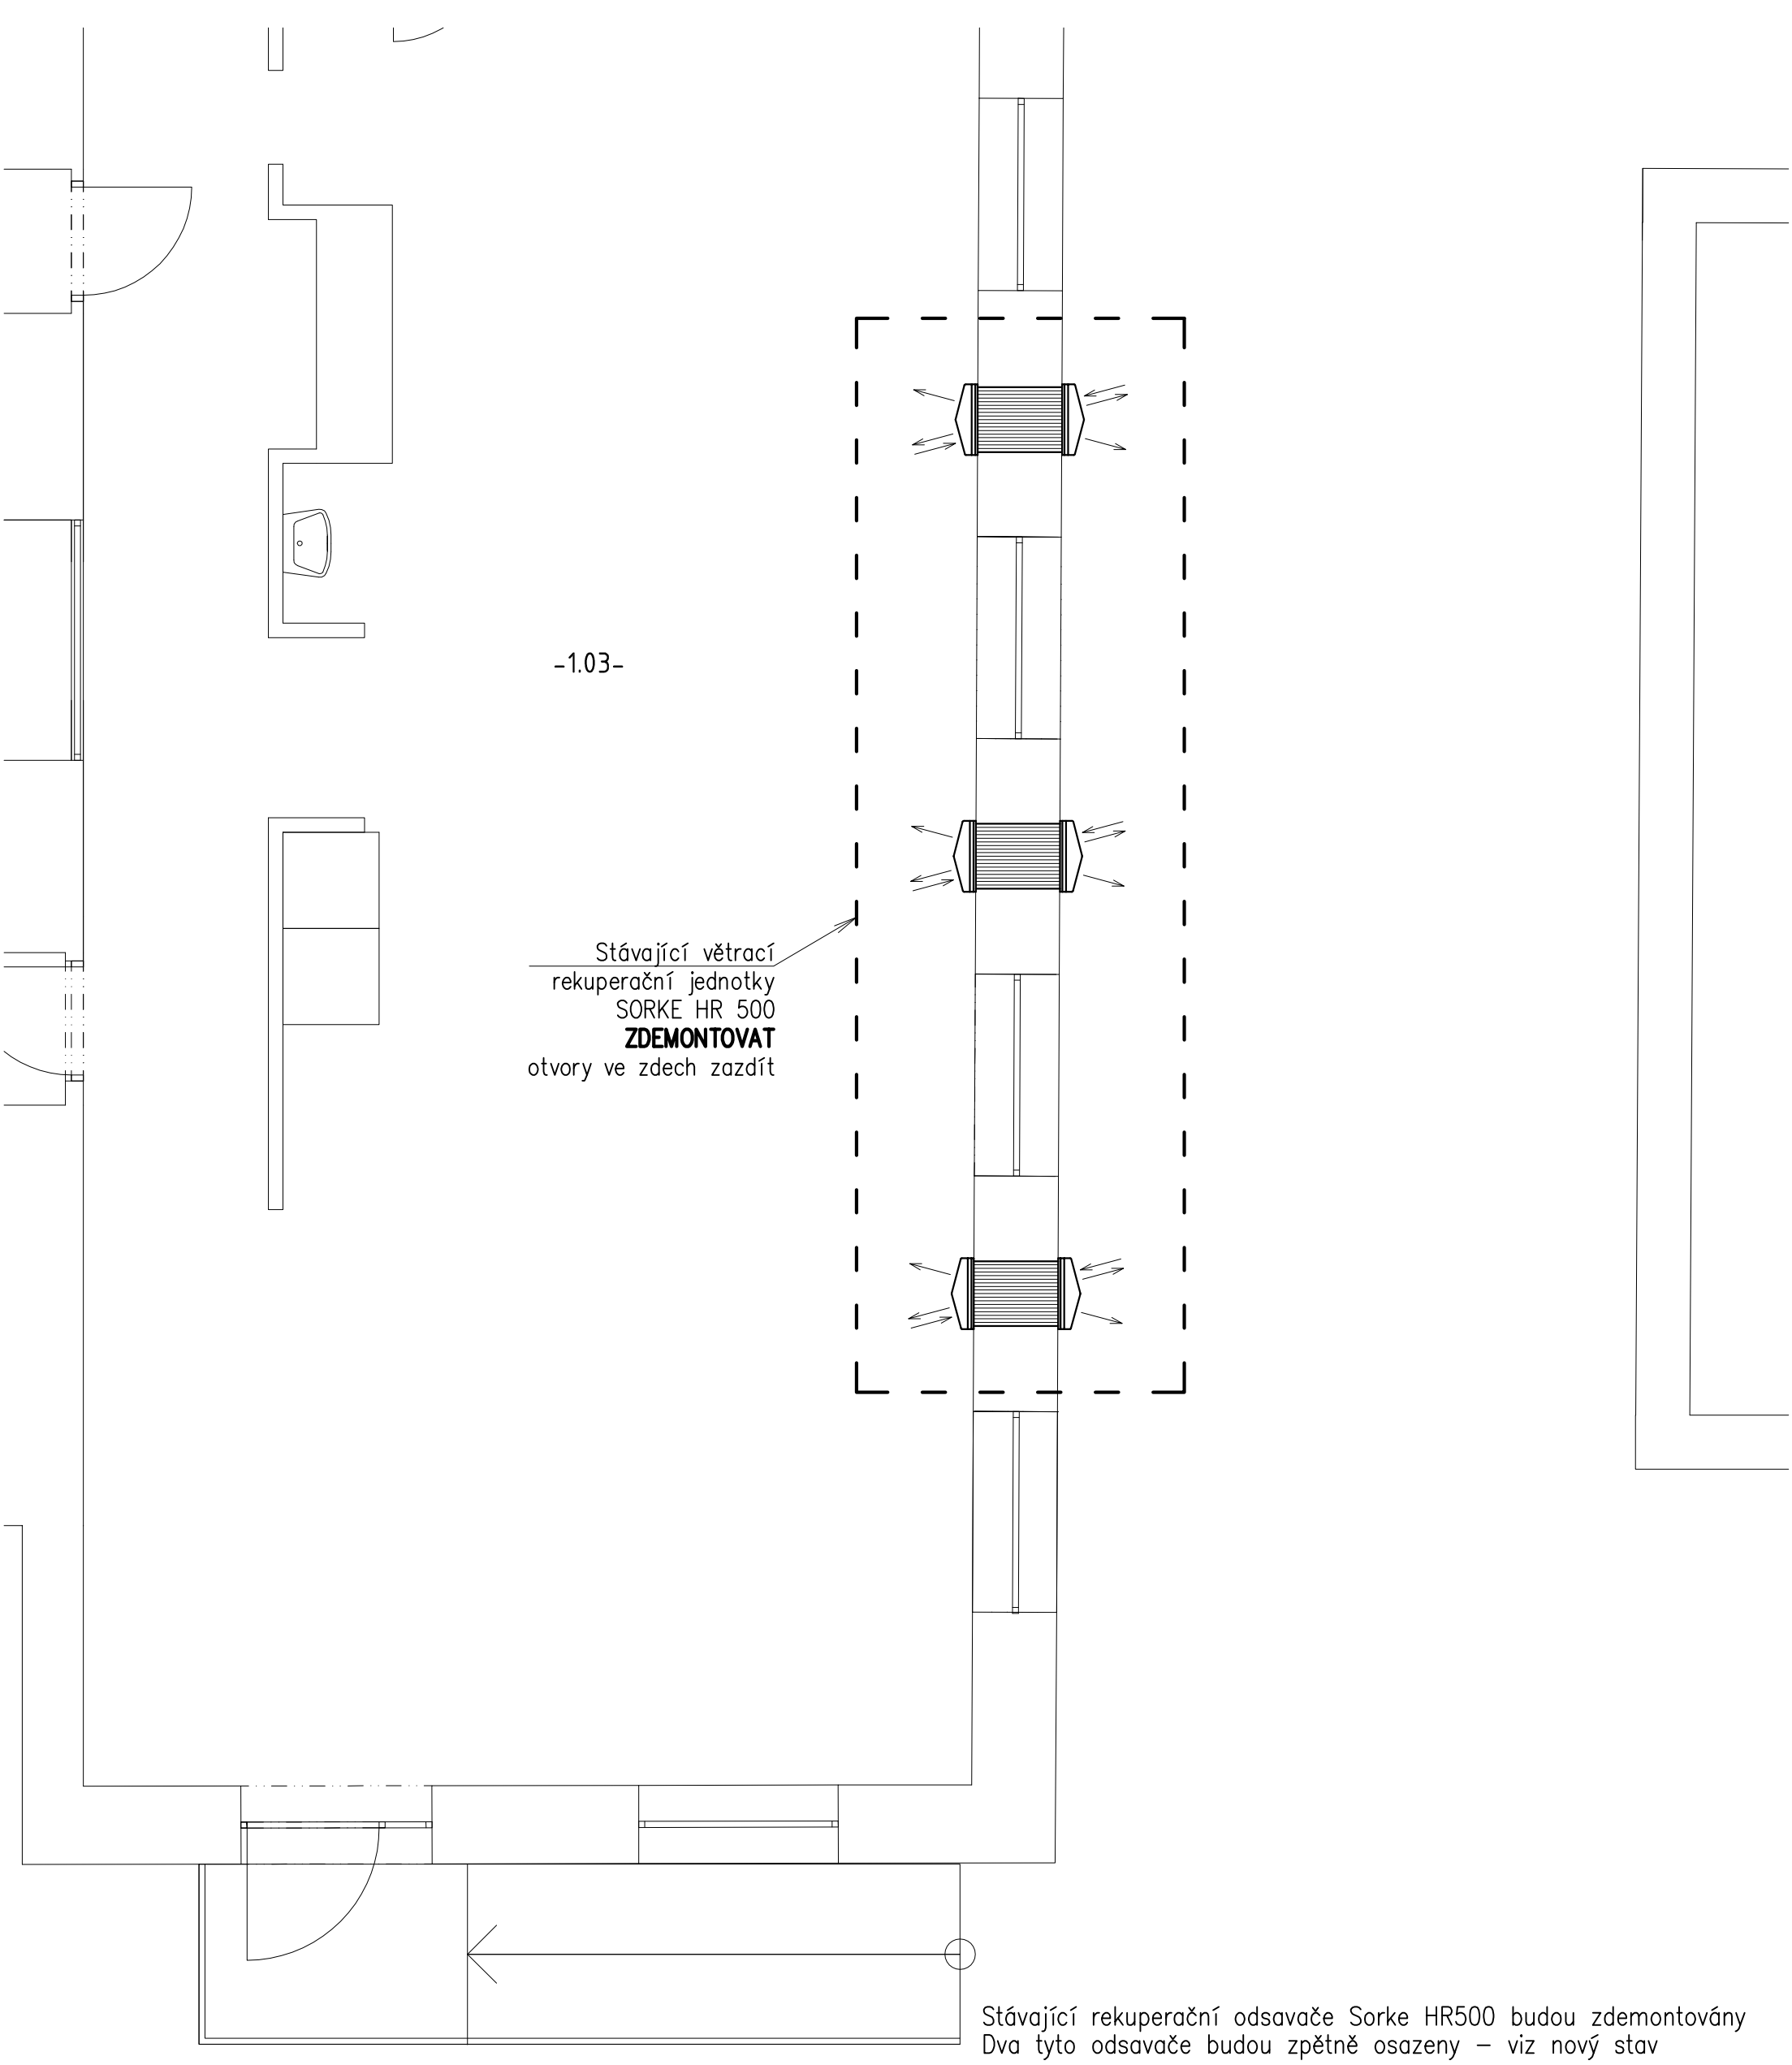


Stávající rekuperační odsavače Sorke HR500 budou zdemontovány
Dva tyto odsavače budou zpětně osazeny – viz nový stav

THERMOLUFT KT s.r.o.
VZT, klimatizace a vytápění
Fr. Šumavského 867/III, Klatovy, IČO: 29109990
mob.: +420736612550, www: www.thermoluft.cz

INVESTOR
DOZP Bystřice nad Úhlavou, příspěvková organizace,
Bystřice nad Úhlavou 44, 340 22 Nýrsko, IČ: 49207300

STUPEŇ PD :
SPOLEČNÉ ÚZEMNÍ ROZHODNUTÍ A STAVEBNÍ POVOLENÍ (DÚR+DSP)

- A PRŮVODNÍ ZPRÁVA
- B SOUHRNNÁ TECHNICKÁ ZPRÁVA
- C SITUAČNÍ VÝKRESY
- D DOKUMENTACE OBJEKTŮ A TECHNICKÝCH A TECHNOLOGICKÝCH ZAŘÍZENÍ
  - D.1 DOKUMENTACE STAVEBNÍHO NEBO INŽENÝRSKÉHO OBJEKTU
    - D.1.1 ARCHITEKTONICKO-STAVEBNÍ ŘEŠENÍ
    - D.1.2 STAVEBNĚ KONSTRUKČNÍ ŘEŠENÍ
    - D.1.3 POŽÁRNĚ BEZPEČNOSTNÍ ŘEŠENÍ
    - D.1.4 TECHNIKA PROSTŘEDÍ STAVEB
      - D.1.4.a) ZDRAVOTNĚ TECHNICKÉ INSTALACE
      - D.1.4.b) VZT A VYTÁPĚNÍ
      - D.1.4.c) MĚŘENÍ A REGULACE
      - D.1.4.d) SILNOPROUDÁ ELEKTROTECHNIKA, ELEKTRONICKÉ KOMUNIKACE
  - D.2 DOKUMENTACE TECHNICKÝCH A TECHNOLOGICKÝCH ZAŘÍZENÍ
- E DOKLADOVÁ ČÁST

VYPRACOVAL
František Klíma

VEDOUCÍ PROJEKTANT, KONTROLOVAL
Ing. Jaroslav Štětka

ZODPOVĚDNÝ PROJEKTANT
Ing. Jaroslav Štětka

AUTOR
THERMOLUFT KT s.r.o.

NÁZEV STAVBY
PŘÍSTAVBA, STAVEBNÍ ÚPRAVY
- JÍDELNA, TERASA
DOZP Bystřice nad Úhlavou č.p.44, st.p.č.81/1
- k.ú. Bystřice nad Úhlavou
D.1.4. TECHNIKA PROSTŘEDÍ STAVEB

ČÍSLO SOUPRAVY
**B-03**

DATUM 12 / 2015
MĚŘÍTKO 1:50
FORMÁT: A3

VÝKRES
VĚTRÁNÍ: PŮDORYS 1NP-stávající stav a demontáže

*D.1.4.b)*