


R12 – instalační rozvaděč přístavba /přehledové schéma/ – část 1
typ: rozvodnice pod omítku Moeller typ U-4/56-F, OCEP dvířka,
4x14 modulů, 315x684x97mm, /š x v x hl/, In = 63A

napětové soustava: 3PEN, 230/400V,50Hz, TN-C-S
ochrana před nebezpečným dotykovým napětím dle čsn 33 2000-4-41ed2:
základní – izolací, kryty a přepážkami
ochrana při poruše – automatickým odpojením od zdroje s doplňkovou
ochranou proudovým chráničem 30mA

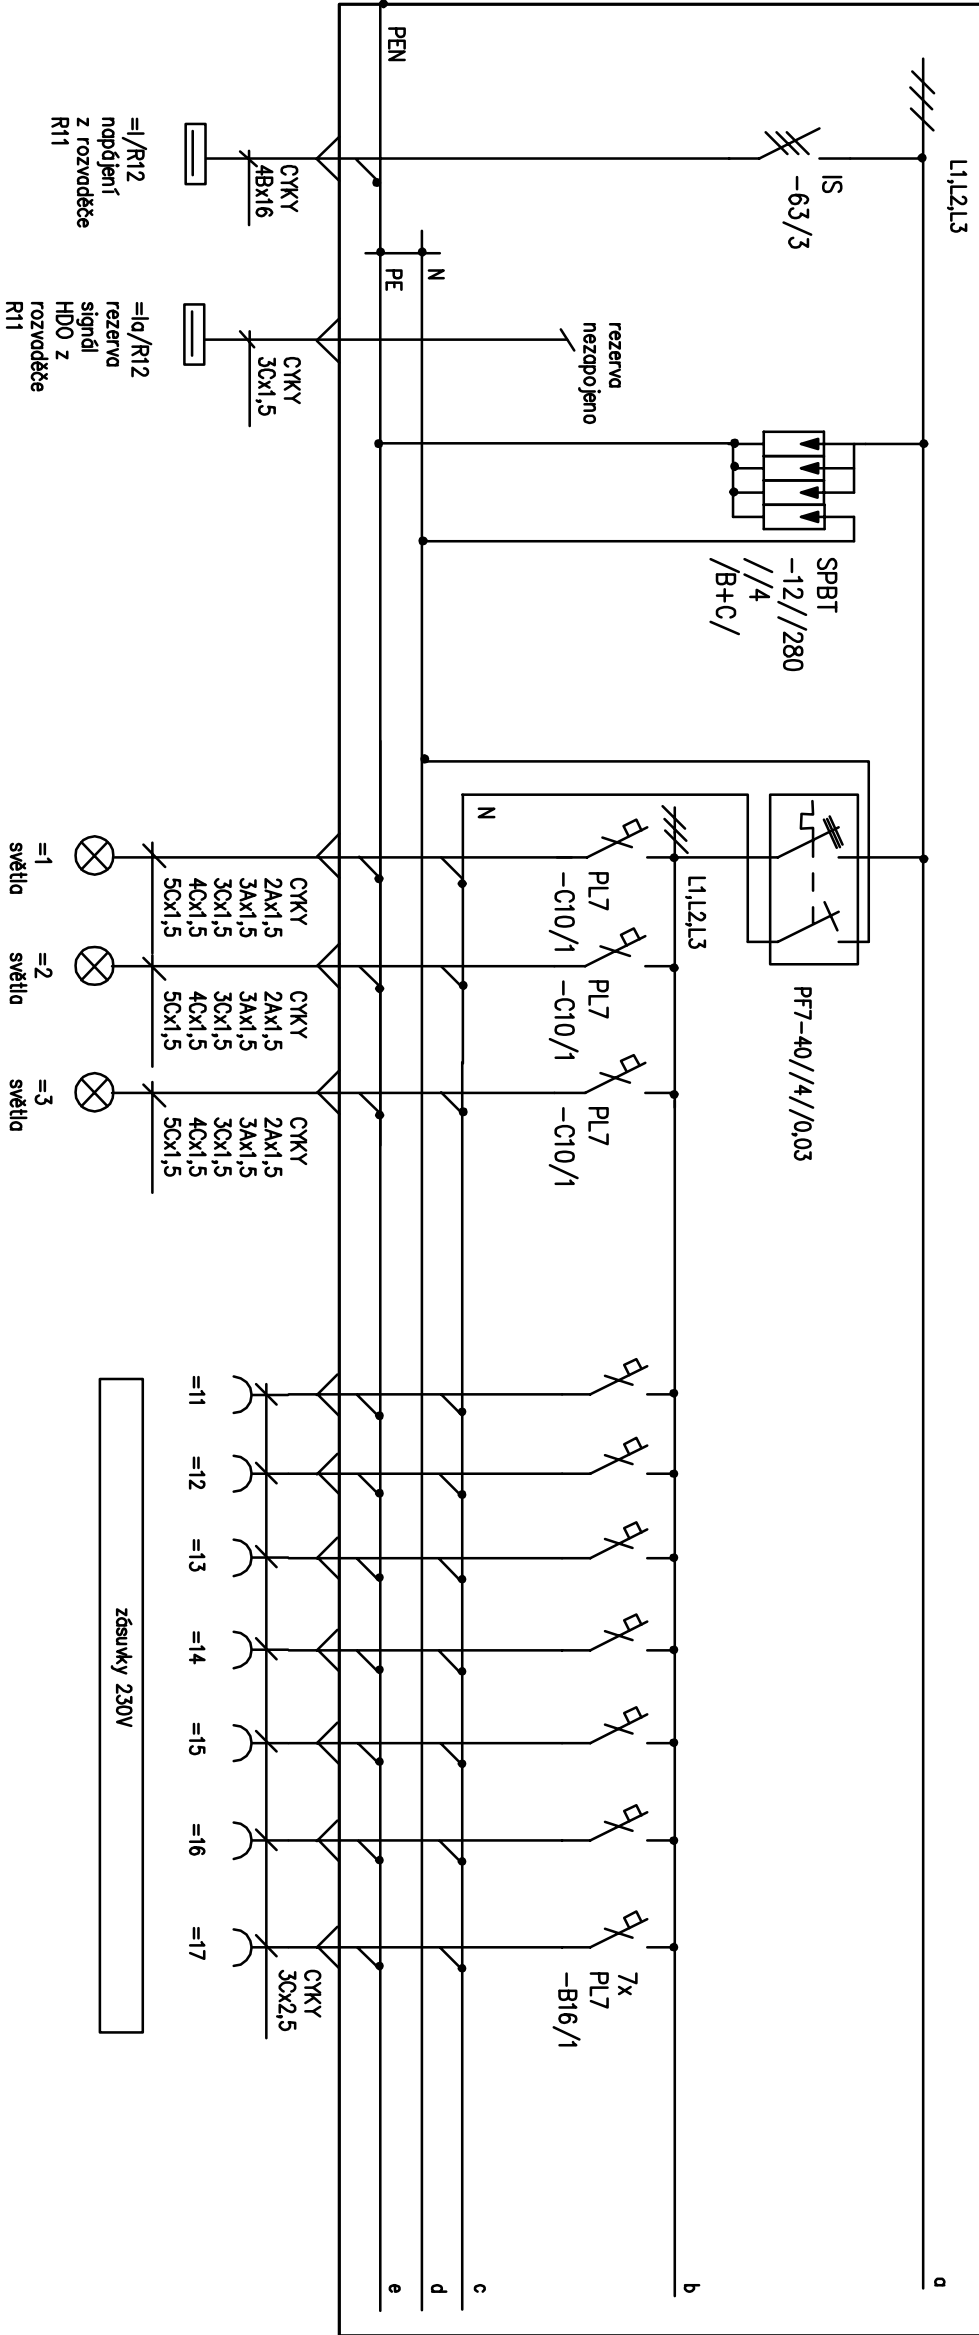

STAVBA:	PŘÍSTAVBA, STAVEBNÍ ÚPRAVY – JIDELNA, TERASA DOZP Bystřice nad Úhlavou č.p.44, st.p.č.81/1 – k.ú.Bystřice nad Úhlavou			
INVESTOR:	DOZP Bystřice nad Úhlavou, příspěvkové organizace, Bystřice nad Úhlavou 44, 340 22 Nýrsko, IČ: 49207300			
PROJEKT:	Elektro	DÚR+DSP	D.1.4.d)	
PŘÍLOHA:	E2.Rozvaděče			
0	měřtko: 0	listů: 4	list: 2	datum: 12/2015
VYPRACOVAL:	Elektroprojekt ing Jiří Široký, 331 52 Dolní Bělá 141, mob: 723004220			