


ŘEZ A-A' - BĚŽECKÁ DRÁHA

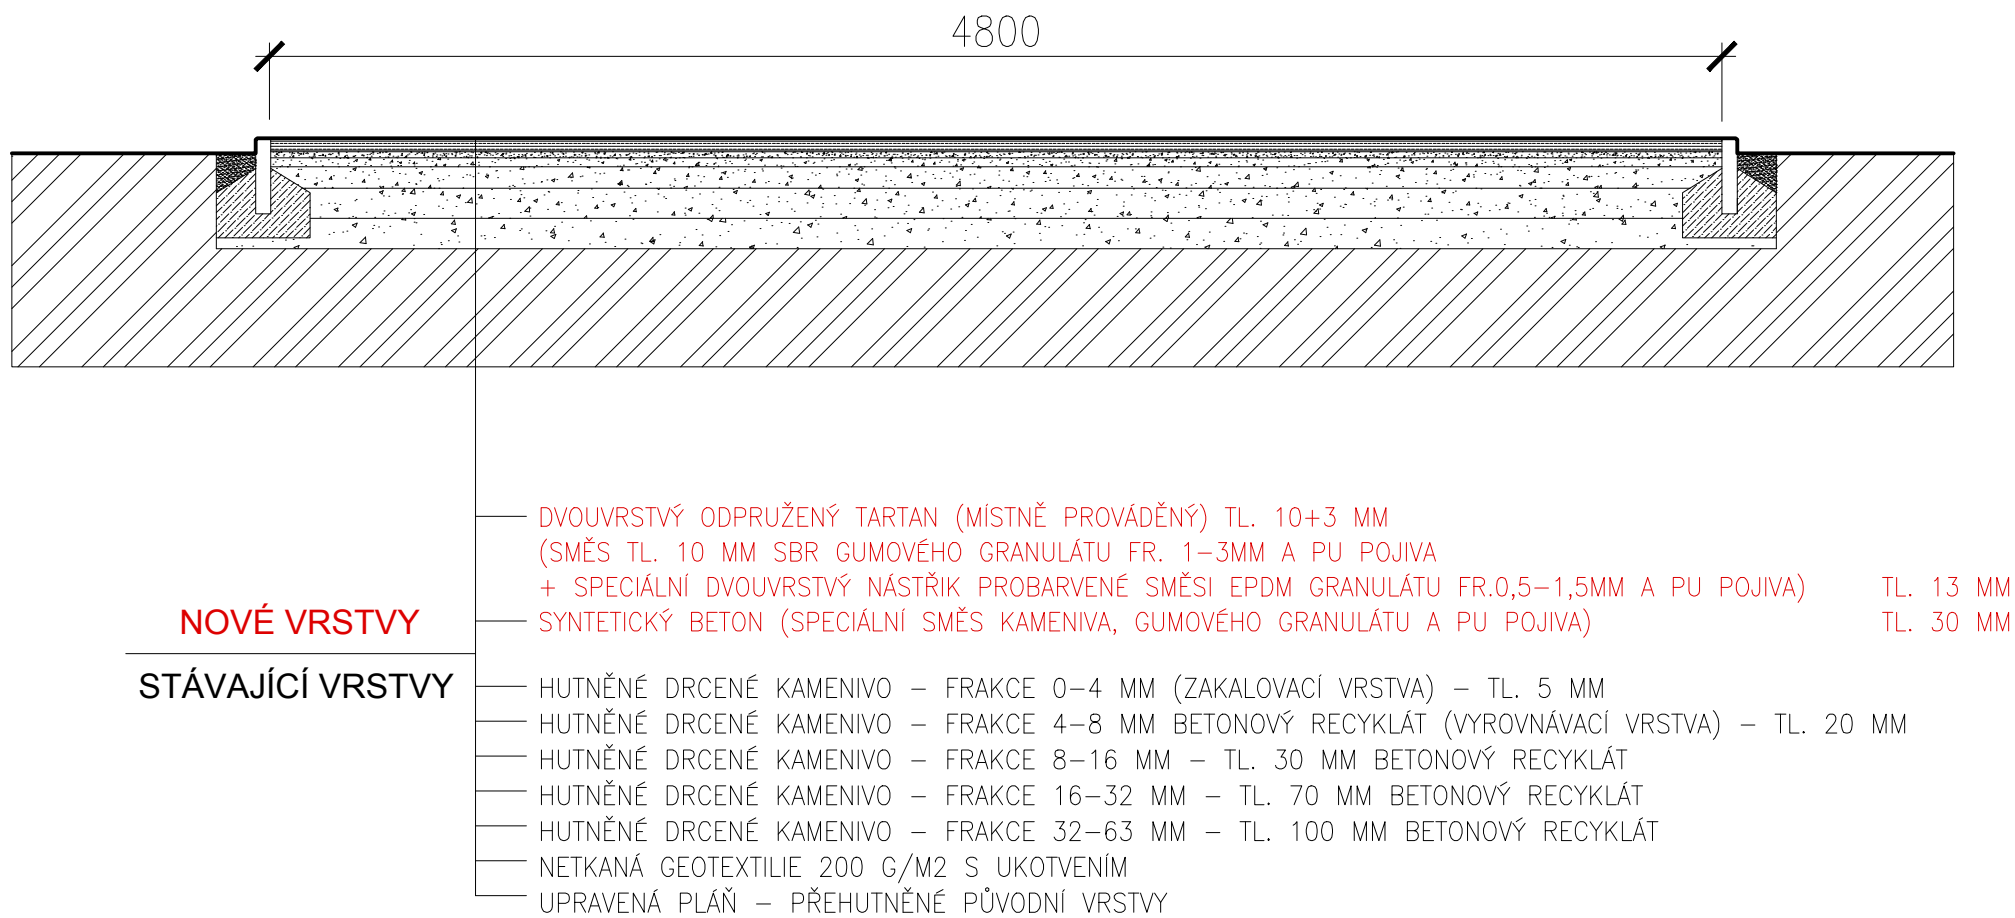

Pozn.:

ZAKALOVACÍ VRSTVA MUSÍ BÝT PROVEDENA RUČNĚ V MOCNOSTI 5 MM
ZAKALOVACÍ VRSTVA NESMÍ BÝT PROVÁDĚNA JAKO VYROVNÁVACÍ !!!
PŘED PROVÁDĚNÍM SYNTETICKÉHO BETONU SE POKROPÍ VODOU.

POVRCHY SPORTOVIŠTĚ BUDOU V SOULADU S ČSN EN 14877.
PROVÁDĚCÍ FIRMA PŘED POKLÁDKOU POVRCHŮ DOLOŽÍ CERTIFIKÁTEM NEBO ATESTEM
ODPOVÍDAJÍCÍ SPORTOVNĚ-TECHNICKÁ KRITÉRIA POVRCHŮ DLE UVEDENÉ ČSN EN.
PRO PROVEDENÍ STAVBY PROKÁŽE MĚŘENÍM NA MÍSTĚ DODRŽENÍ PARAMETRŮ ČSN EN.

	KA	Stv
TARTAN JEDNOVRSTVÝ	45-60%	≤ 6 mm
TARTAN DVOUVRSTVÝ STŘÍKANÝ	35-50%	≤ 3 mm

Vedoucí projektant:	Ing. Drahoslav Koura		 Vrhavěč 99, 33901 Klatovy
Projektant:	Radim Koura		
Zodpovědný projektant:	Ing. Drahoslav Koura		
Investor:	Gymnázium Jaroslava Vrchlického Klatovy, Nár. mučedníků 347, 339 01 Klatovy		Datum: ÚNOR 2016
Městský (obecní) úřad:	KLATOVY		č. zakázky: 3/16
Stavba - objekt:	STAVEBNÍ ÚPRAVY STÁVAJÍCÍCH SPORTOVNÍCH POVRCHŮ NA P.Č. 3212/2, 3212/4, 3212/9, 3212/11, 533/4, K.Ú. KLATOVY		Formát:
			Měřítko: 1:25
			Stupeň:
Obsah přílohy:	PD PRO ÚZEMNÍ SOUHLAS ŘEZ - A-A' BĚŽECKÁ DRÁHA		Paré č.:
			číslo výkresu: D.1.1.3