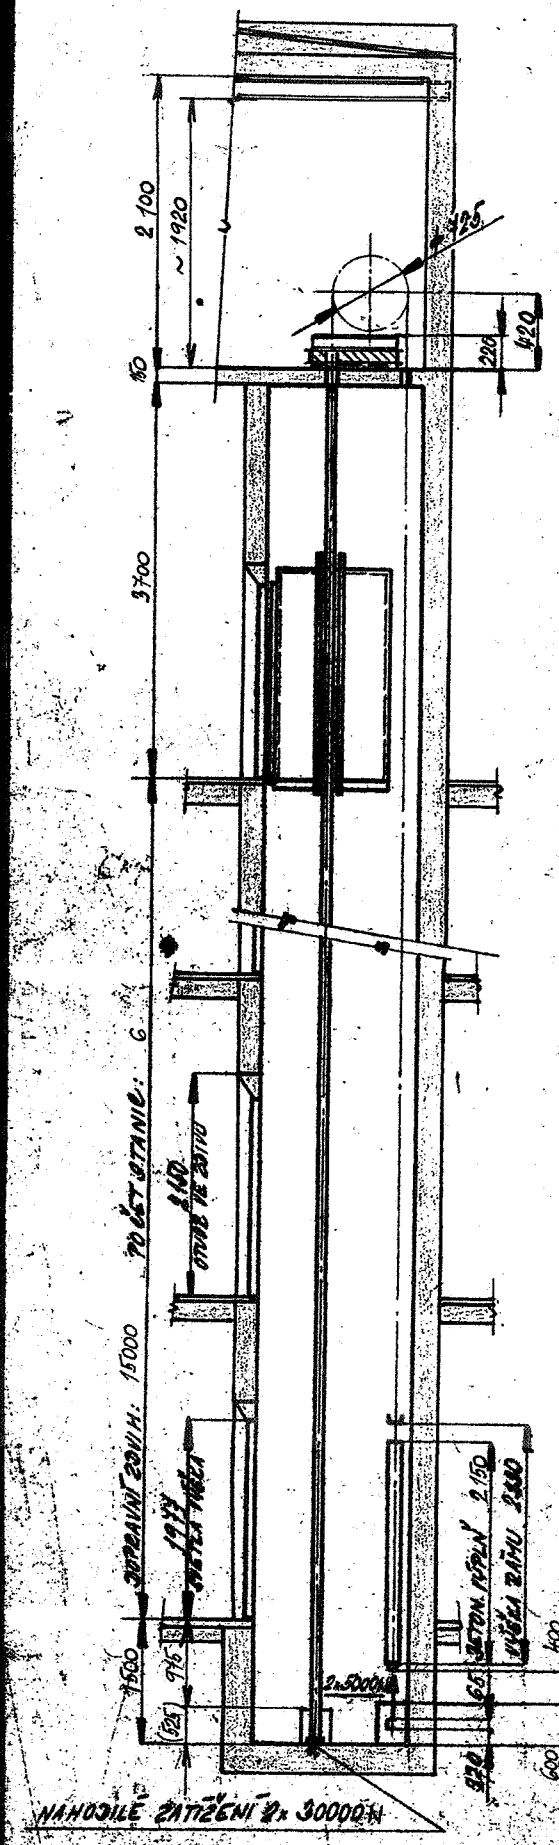

SITUACE

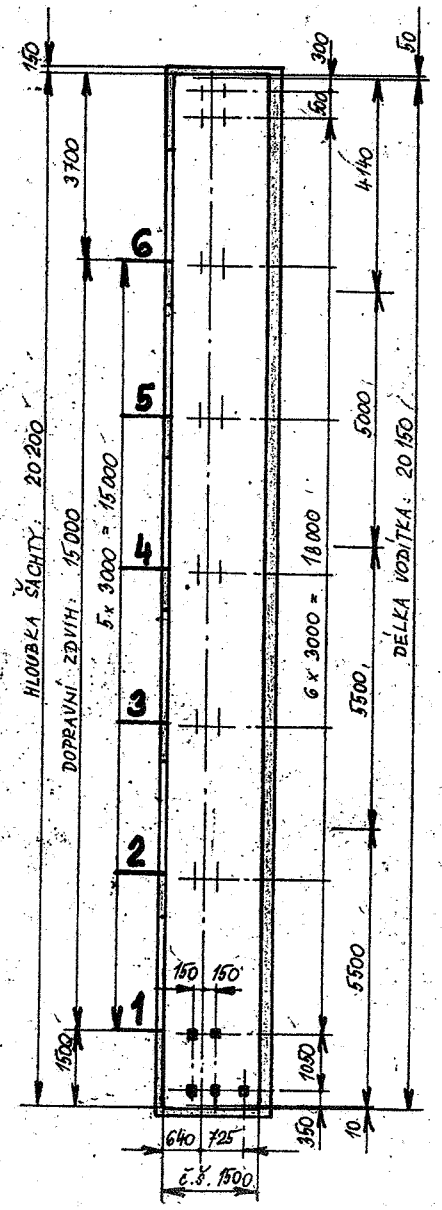

PŮDORYS STROJOVNY

V UVEDENÝCH SILÁCH NENÍ OBSAŽENA HMOT. BETON. VÝPLNĚ DO RÁMU POD STROJ (cca 70 kg)

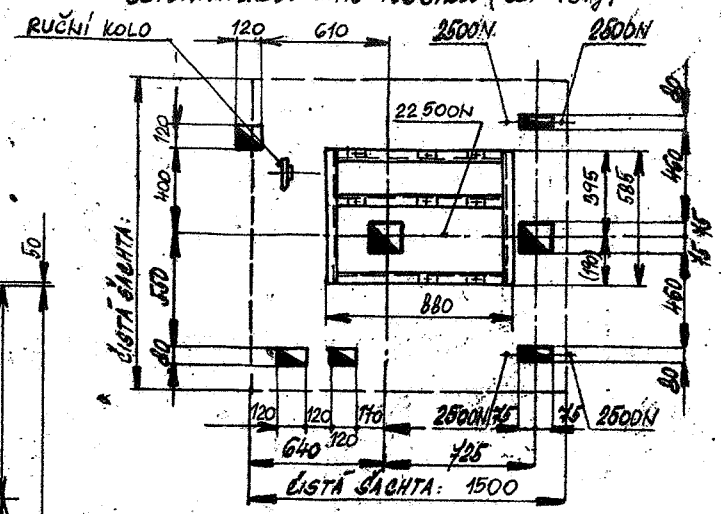

PŮDORYS ŠACHTY

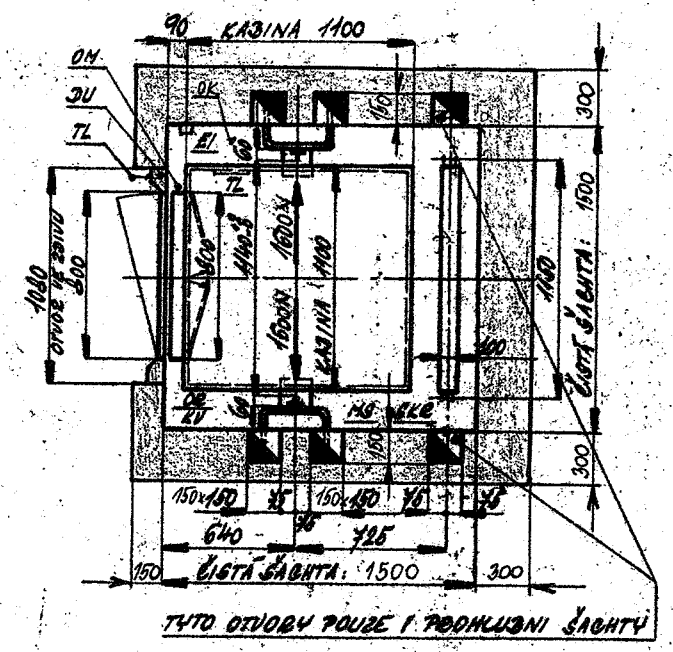

TYTO OTVORY POUZE I PROHLUBNĚ ŠACHTY

SITUACE STROJOVNY

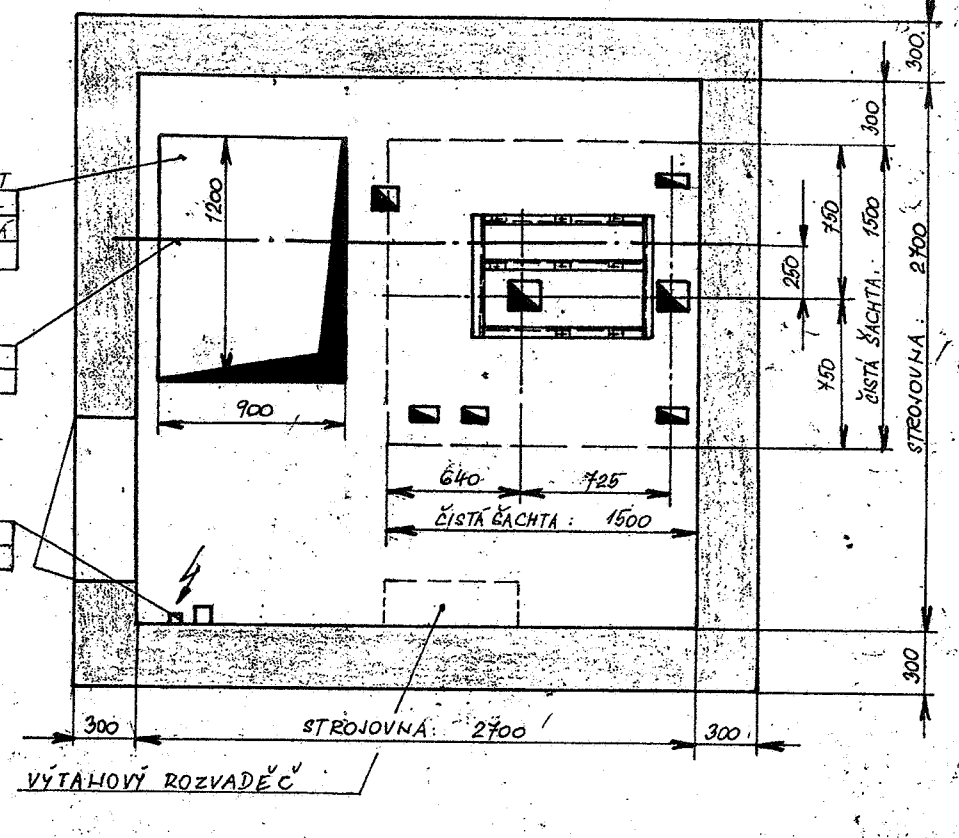

LEGENDA:

DU DVEŘNÍ UZÁVĚRKA
OR OMEZOVAČ RYCHLOSTI
KU KONCOVÝ VYPÍNAČ
MG MAGNETICKÝ SNÍMAČ
TL OVLÁDACÍ KOMBINACE
OK OHEBNÉ KABELY
SKR SROVNÁVACÍ SPÍNAČ
OM OJÍLANÉ KŘÍVKA
EI ELEKTRICKÁ INSTALACE

ZÁKAZNÍK PROVEDE VLASTNÍM NÁKLADEM:

1. VÝTAHOVOU ŠACHTU; NÁSTUPNÍ STĚNA MUSÍ BÝT ROVNÁ, HLADCE OMÍTNUTÁ, MAX. ÚCHYLKA OD SVISLICE DLE ČSN 27 4300 čl. 16
2. STROJOVNU VÝTAHU K BEZPEČNÉHO PŘÍSTUPU A VĚTRÁNÍ; PŘÍVOD PROUDU S UZEMNĚNÍM UKONČENÝ ROZVADĚČEM RV-10 S POMALUTAVÝ POJISTKAMI 20A + POJISTKOU 6A PRO SVĚTLO, MONTÁŽNÍ LAMPU 24V, HASÍCÍ PŘÍSTROJ SNĚHOVÝ, OSVĚTLENÍ STROJOVNY 160Lx; OSVĚTLENÍ NÁSTUPIŠŤ 15Lx; MONTÁŽNÍ OTVOR 900x1200 mm V PODLAZE STROJOVNY, OCEL. MONTÁŽNÍ NOSNÍK NAD MONT. OTVOR - NOSNOST 500 kp; OTVORY V PODLAZE DLE DISPOZICE
3. HLAVNÍ PŘÍVOD PROUDU - PŘEŘEZ VODIČE 3x6B+6 mm² AL ODPOVÍDAJÍCÍ MAX. VZDÁLENOSTI 50 m OD NAPÁJECÍHO BODU
4. BETON. VÝPLŇ DO RÁMU POD STROJ DLE č.v. BV-6112 PROV. PRÁVE
5. BETON. VÝPLŇ DO VYHÁZEK ZÁVAŽÍ, OCEL. HMOT. 28 kp/dm³ DO CELKOVÉ HMOT. 550 kg
6. BETON. VÝPLŇ NAD ZÁVAŽÍ OR, OCEL. HMOTA 22 kp/dm³ DO CELK. HMOT. 32 kp
7. BETONOVÉ SLOUPKY DO PROHLUBNĚ ŠACHTY DLE POKYNŮ MONTÉRA
8. VEŠKERÉ PRÁCE ZEDNICKÉ, ZEMĚDĚL., POMOCNÉ SÍLY PRO MONT., POH. ZEŠNÍ
9. KONEČNÝ NÁTĚR KOVOVÝCH ČÁSTÍ VÝTAHU
10. DO PROHLUBNĚ OCEL. ŽEBŘÍK S ÚCHYTY PROTI SESUTÍ NEBO SLUPADLÁ DLE ČSN 27 4600 A
11. PŘIPEVNĚNÍ KABELŮ K NA STĚNĚ ŠACHTY DLE POKYNŮ MONTÉRA

TECHNICKÁ DATA

ELEKTRICKÝ OSOBNÍ VÝTAH A1 TOV 320/0,7	
NOSNOST: 320 kp - 4 OSOBY	RYCHLOST: 0,7 m/sec
POČET STANIC: 6	DOPRAVNÍ ZDVIH: 15 m
	ŘÍZENÍ: ZÁSTAVOVÁ TLAČÍTKOVÉ
NOSNÉ ORGÁNY: 2 LANA ø 11,2 - ČSN 02 4310.44.1.2 ø 22 mm	
VÝTAHOVÝ STROJ: 33 SOU 2 - PRAVÝ	
ELEKTROMOTOR: 1,4 kW - 3x5 kW	
EL. PROUD. SYSTÉM: 3 x 380/220 V, 50 Hz	
3E23. EL. MAGNET: LM 12	OMEZOVAČ RYCHLOSTI: OR 24/1
DOSTŘEDIVÁ ČSN 33 2000-2-3.4.1.2 S TEPLOTOU VZDUCHU NO 30°C, POH. TEPLOTA NO 40°C	
TECHNICKÉ PODMÍNKY TPE ORT 81-30	

15-7-10806	VODNÍ STAVBY, s.p. PLZEŇ - ZÁTIŠÍ	SOU VS PLZEŇ - BORY 01 - UBYTOVNA
č. ZÁK.	ZÁKAZNÍK	STAVBA

ŘÍZENÍ - OPZ - DLE OZE/S - 04 / 70 DOC. Ing. Z. ...

VYPRACOVAL: VÝPOČET Z. 15.10.74
KONTROLOVAL: ODRZÁLKOVÁ 10.10.74
SCHVÁLIL: 10.10.74
ŘÍZENÍ: Ing. ... 6.10.88
TRANSPORTA: ČSSR 27 4300

OSOBNÍ VÝTAH TOV 320
ZELKOVÁ DISPOZICE KOVOVÁ KABINA

2-04550-7-10806