


Pohled SV
z ulice Koldinova

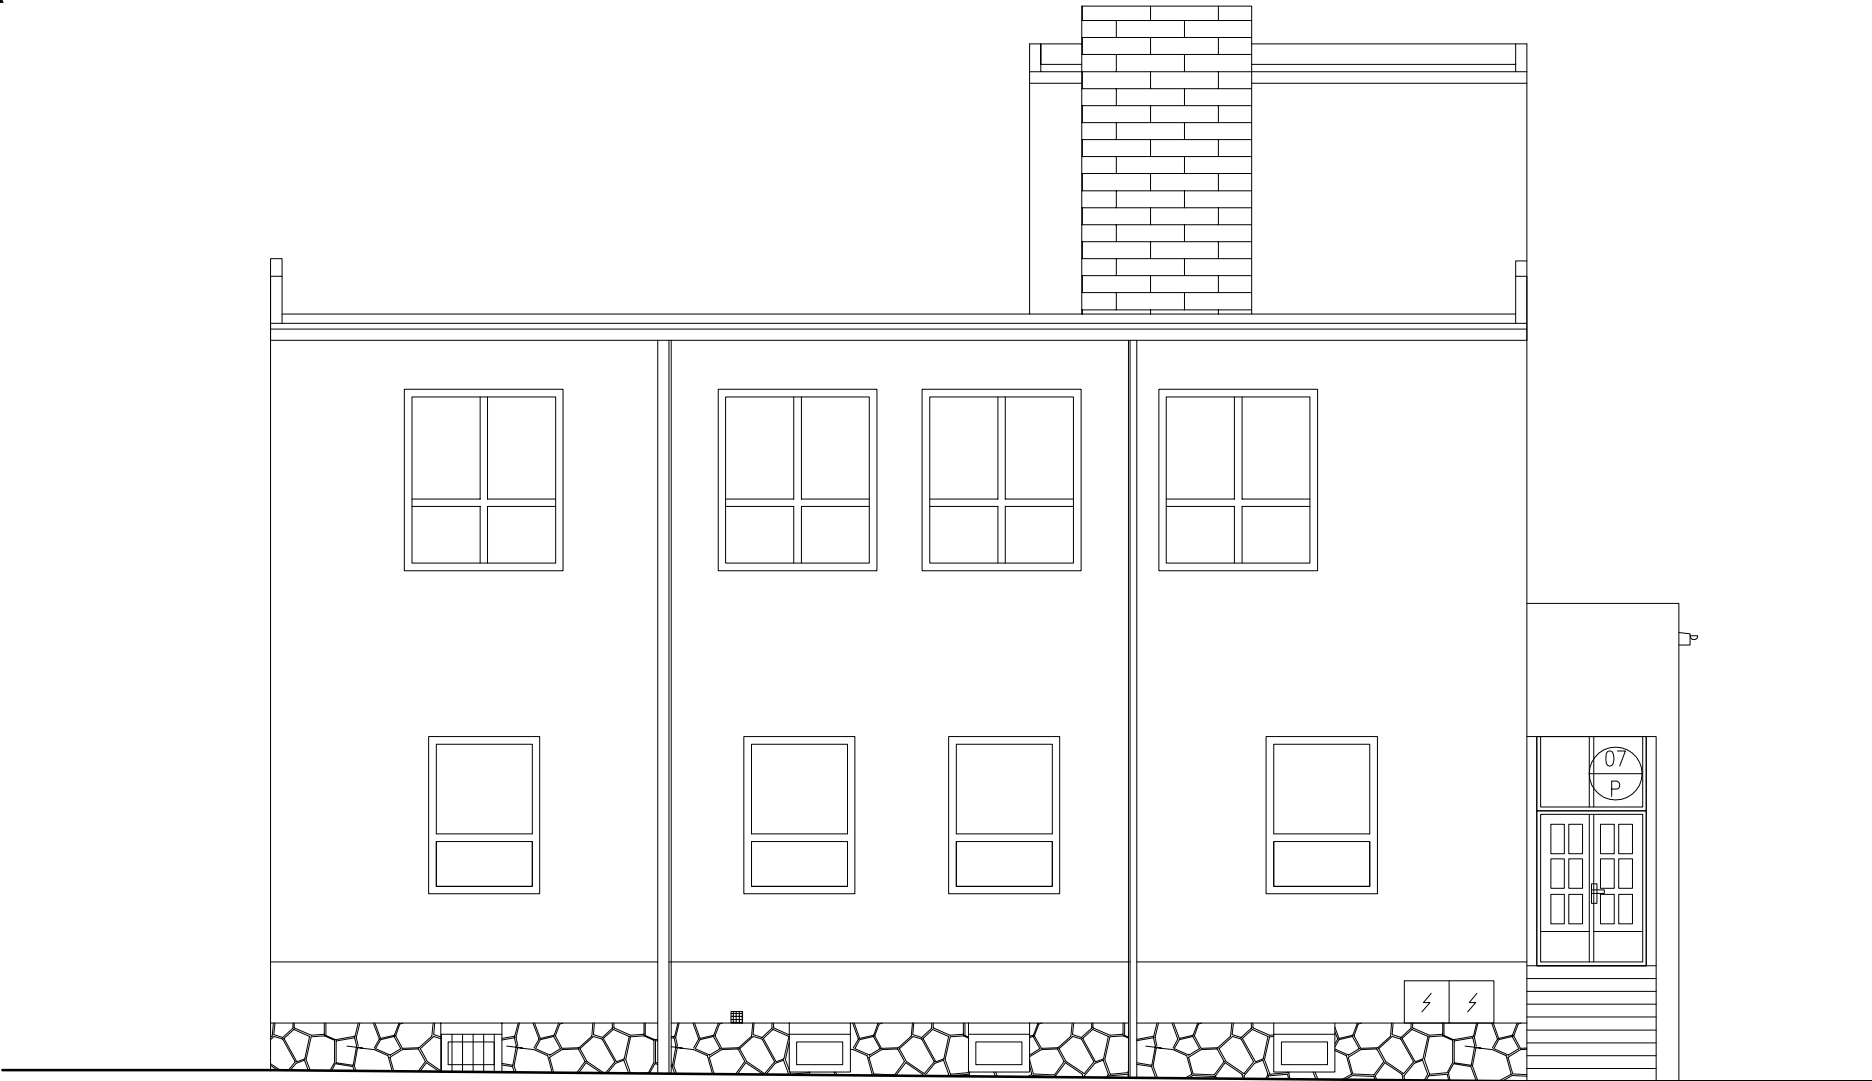

| | | | |
|--|--|--|-----------------------------|
| Stavebník: Střední průmyslová škola, Klatovy nábř. Kpt. Nálepky 362/III 339 01 Klatovy | | Projektant : Projektová a znalecká kancelář Ing. Václav Vlček, s.r.o. Klatovy - Denisova 93/I tel./fax. 376 322 489 | |
| Stavební úpravy školní kuchyně č.p.180/II v Klatovech | | D1.1. Architektonicko stavební řešení | Ing. V. Vlček J.Maňasová |
| | | Datum : 04/2016 | Číslo výkresu: 7 |
| Pohled SV - stávající stav | | Měřítko: 1: 100 | Číslo výtisku : |