Půdorys 1.NP. - nový stav

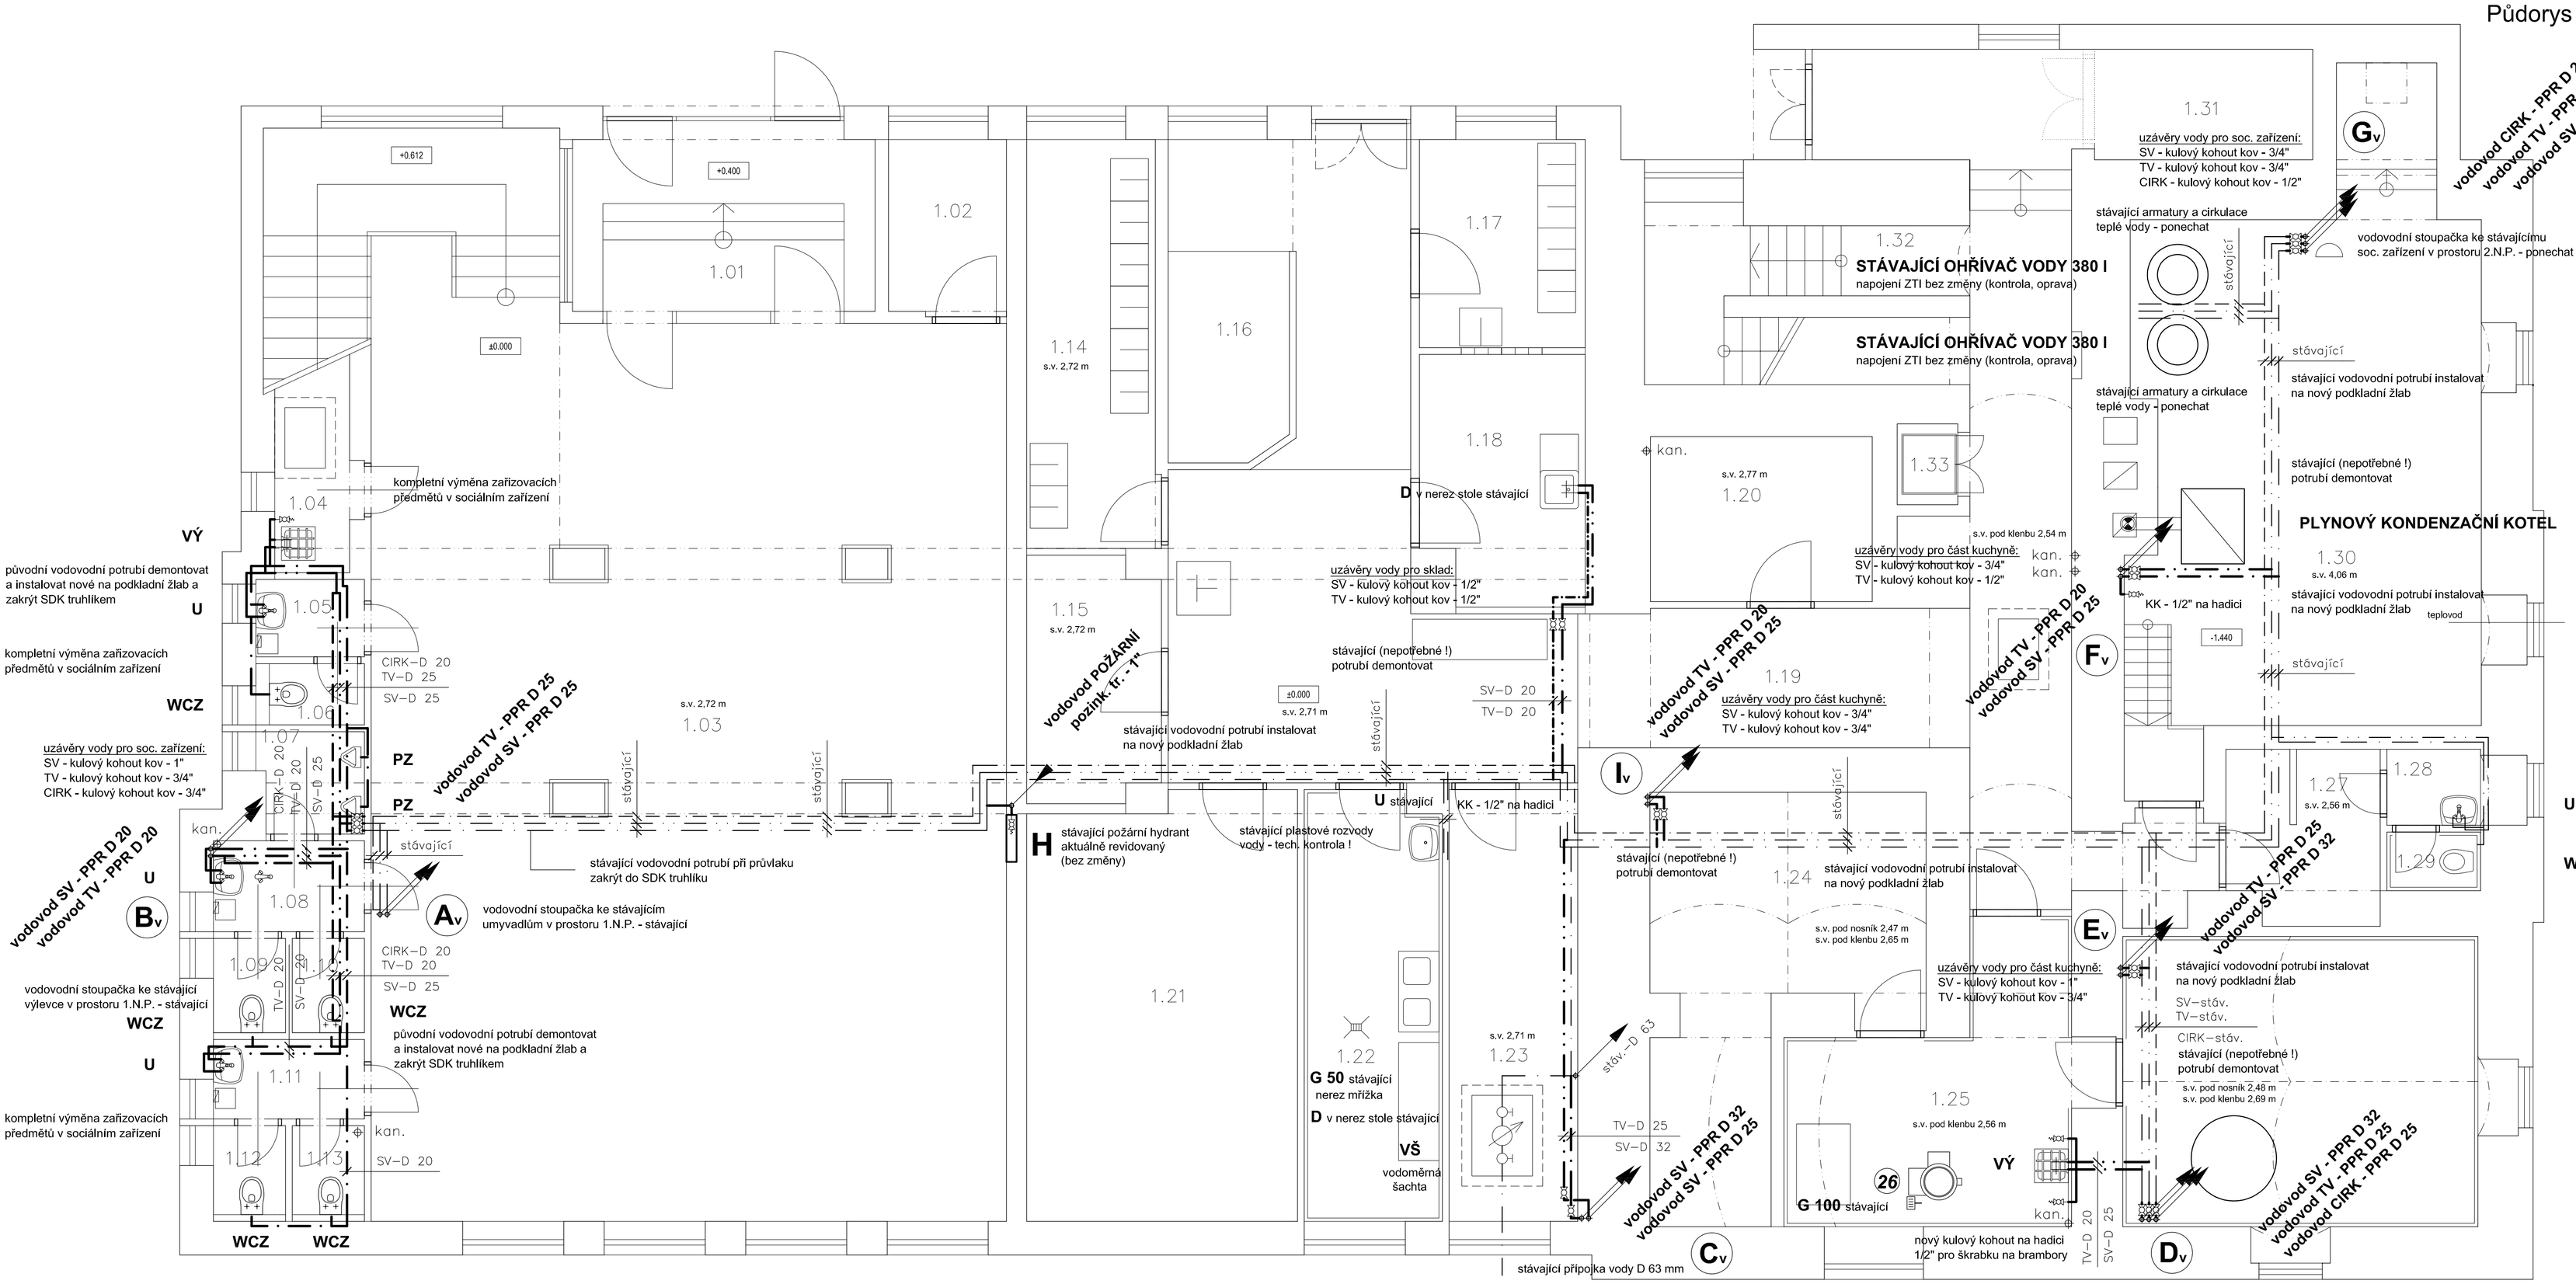

Tabulka místností			
Číslo	Název	Plocha [m²]	Podlaha
1.01	ZÁDVEŘÍ	12,67	DLAŽBA TERACO
1.02	KANCELÁŘ	4,56	DLAŽBA KERAMICKÁ
1.03	ŠATNA	128,08	DLAŽBA TERACO
1.04	ÚKLIDOVÁ KOMORA	5,72	DLAŽBA KERAMICKÁ
1.05	PŘEDSÍŇ	1,85	DLAŽBA KERAMICKÁ
1.06	WC	1,47	DLAŽBA KERAMICKÁ
1.07	PISOÁRY	2,31	DLAŽBA KERAMICKÁ
1.08	PŘEDSÍŇ	3,02	DLAŽBA KERAMICKÁ
1.09	WC muži	1,50	DLAŽBA KERAMICKÁ
1.10	WC muži	1,50	DLAŽBA KERAMICKÁ
1.11	PŘEDSÍŇ	2,64	DLAŽBA KERAMICKÁ
1.12	WC ženy	1,52	DLAŽBA KERAMICKÁ
1.13	WC ženy	1,52	DLAŽBA KERAMICKÁ
1.14	ŠATNA	11,69	DLAŽBA KERAMICKÁ
1.15	SUCHÝ SKLAD	7,02	DLAŽBA KERAMICKÁ
1.16	SKLAD OBALŮ	8,59	DLAŽBA KERAMICKÁ
1.17	ŠATNA	7,60	DLAŽBA KERAMICKÁ

Tabulka místností			
Číslo	Název	Plocha [m²]	Podlaha
1.18	SKLAD KONZERV A KOMPOTŮ	8,76	DLAŽBA KERAMICKÁ
1.19	CHODBA	0,00	DLAŽBA KERAMICKÁ
1.20	SKLAD ÚKLID. POTŘEB	8,06	DLAŽBA KERAMICKÁ
1.21	CHLADÍCÍ,MRAZÍCÍ BOXY	25,01	DLAŽBA KERAMICKÁ
1.22	PŘÍPRAVNA MASA	12,18	DLAŽBA KERAMICKÁ
1.23	TECHNICKÁ MÍSTNOST	15,45	DLAŽBA KERAMICKÁ
1.24	SKLAD ZELENINY	18,76	DLAŽBA KERAMICKÁ
1.25	PŘÍPRAVNA ZELENINY	15,42	DLAŽBA KERAMICKÁ
1.26	SKLAD BRAMBOR	22,71	DLAŽBA KERAMICKÁ
1.27	KOMORA	5,62	DLAŽBA KERAMICKÁ
1.28	PŘEDSÍŇ	1,57	DLAŽBA KERAMICKÁ
1.29	WC	1,21	DLAŽBA KERAMICKÁ
1.30	KOTELNA	43,20	BETONOVÁ MAZANINA
1.31	SKLAD NÁŘADÍ	5,31	BETONOVÁ MAZANINA
1.32	SCHODIŠTĚ	5,08	DLAŽBA KERAMICKÁ
1.33	VÝTAHOVÁ ŠACHTA	1,08	BETONOVÁ MAZANINA

legenda vybavení kuchyně – 1.N.P.:

26 — ŠKRABKA NA BRAMBORY (EL. VODA)
— MRAZÍCÍ SKŘÍŇ
— MRAZÍCÍ SKŘÍŇ
— MRAZÍCÍ SKŘÍŇ
— CHLADÍCÍ SKŘÍŇ
— CHLADÍCÍ SKŘÍŇ
— PULTOVÝ MRAZÁK
— OHŘÍVAČE VODY PLYNOVÉ

uzávěry vody pro část kuchyně:
SV - kulový kohout kov - 1"
TV - kulový kohout kov - 3/4"

pokud budou rozvody vody původní pozink. výměna za PPR

uzávěry vody pro část kuchyně:
SV - kulový kohout kov - 1"
TV - kulový kohout kov - 3/4"
CIRK - kulový kohout kov - 3/4"

AKUMULAČNÍ NÁDRŽ VZT
bez požadavku na ZTI

LEGENDA POTRUBÍ:

- stávající rozvod studené vody - SV
- stávající rozvod teplé vody - TV
- stávající rozvod cirkulace - CIRK
- nový rozvod studené vody SV z polypropylénu PPR
- nový rozvod teplé vody TV z polypropylénu PPR
- nový rozvod cirkulace z polypropylénu PPR

POZNÁMKA: zajistit odvod kondenzátu se sifonem od VZT která má odpad do nejbližší kanalizace, sifon D 32 s kuličkou.

Vladimír Šlechta, autorizovaný technik pro techniku prostředí staveb - projekční práce
obor zdravotní instalace, kanalizační a vodovodní přípojky - IČ 116 15 567
Týnec č. 37, 341 01 Horažďovice, e-mail: projekcezt@centrum.cz, tel. 376 512 440, mobil: 720 419 021

INVESTOR:
Střední průmyslová škola, Klatovy
nábř. Kpt. Nálepky 362/III, 339 01 Klatovy.

Stavební úpravy školní kuchyně, č.p. 180/II v Klatovech.

ZDRAVOTNĚ TECHNICKÉ INSTALACE.

Půdorys 1. N.P. nový stav - vodovod, č. **D.4.**

FORMÁT	A1
DATUM	3 / 2016
ÚČEL	Realizační PD
ARCH. ČÍSLO	403 / 4 / 2016
MĚŘÍTKO	1 : 50
PODPIS	
ČÍSLO PARÉ	