


Příčný řez výtahovou šachtou

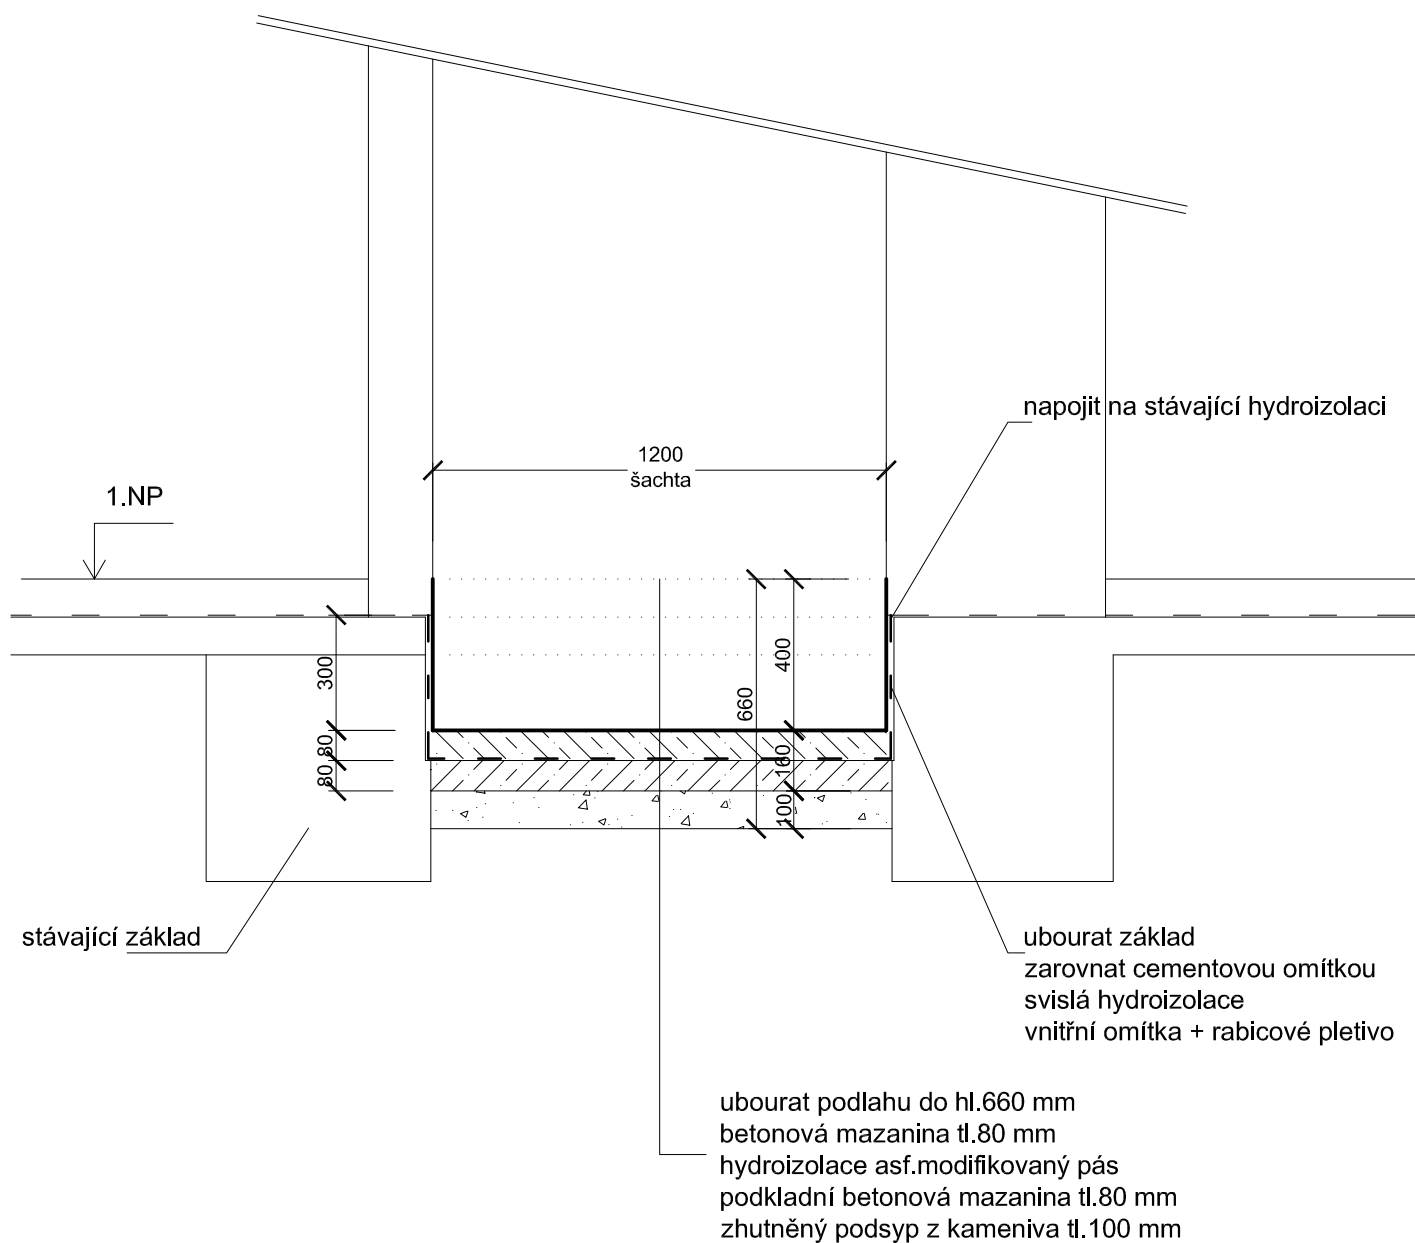

Stavebník: Střední průmyslová škola, Klatovy nábř.Kpt.Nálepky 362/III 339 01 Klatovy	Projektant : Projektová a znalecká kancelář Ing. Václav Vlček, s.r.o. Klatovy - Denisova 93/I tel./fax. 376 322 489	
Stavební úpravy školní kuchyně č.p.180/II v Klatovech	D1.1. Architektonicko stavební řešení	Ing. V. Vlček J.Maňasová
		Číslo výkresu: 4
Příčný řez výtahovou šachtou	Datum : 04/2016	Číslo výtisku :
	Měřítko: 1: 20	