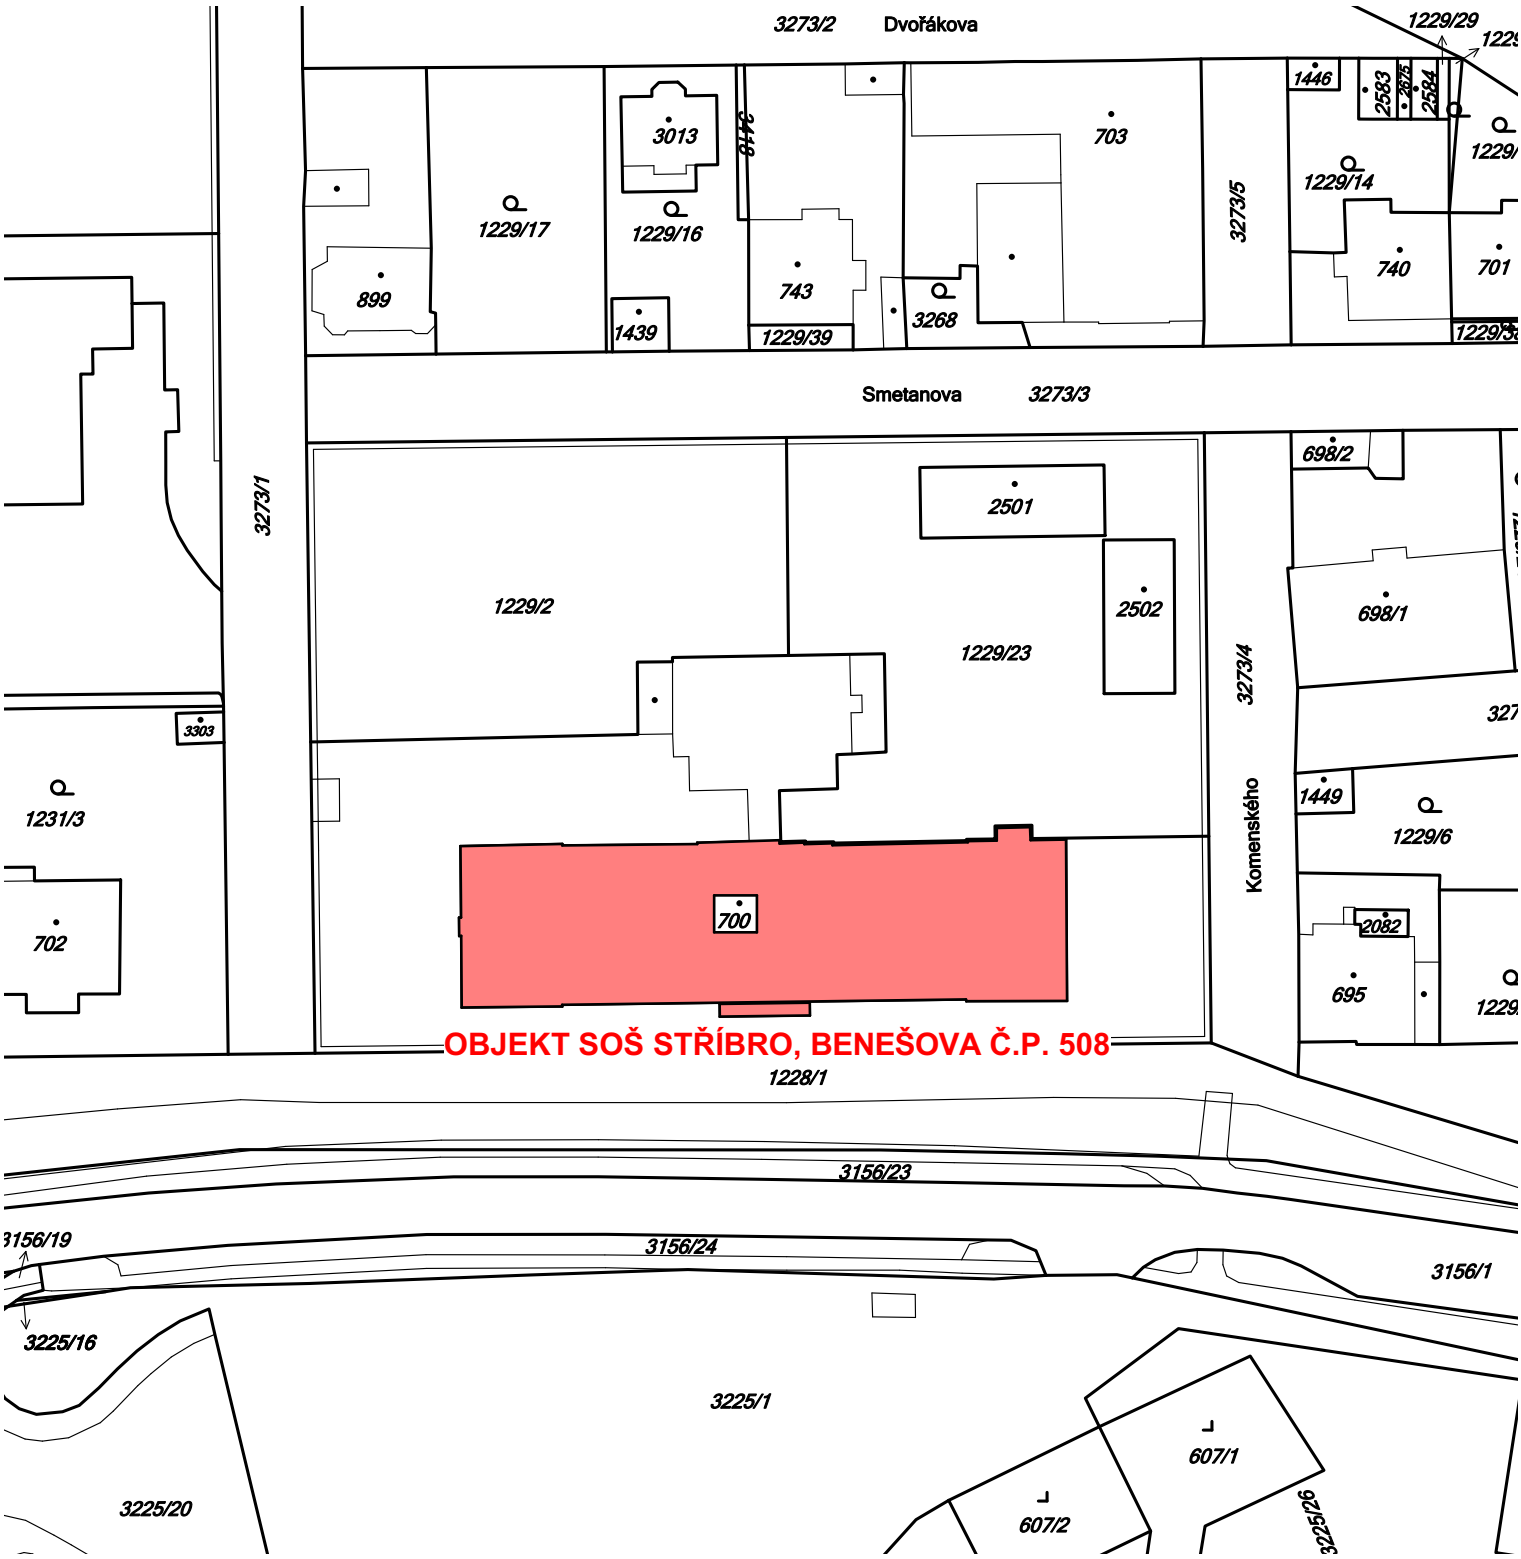

Projektová dokumentace podléhá autorskému zákonu.
Žádná část této dokumentace nesmí být kopírována ani šířena jiným způsobem bez výslovného svolení autora.

Vedoucí projektant	Zodp. projektant	Vypracoval
Ing. Martin Volný	Ing. Martin Volný	Lukáš Bezděkovský
Investor SOŠ Stříbro, Benešova 508, 349 01 Stříbro		
Kraj Plzeňský	MěÚ Stříbro	StÚ Stříbro

Želivského 2227
356 01 Sokolov
359 574 086
DIČ - CZ49787942

Projekt sko S.R.O.

Název akce

OPRAVA KROVU A REKONSTRUKCE STŘECHY

Lokalita akce

Stříbro, Benešova 508, 349 01 Stříbro

Stavba - objekt Oprava krovu a rekonstrukce střechy

Obsah

C. ZÁKRES DO KN

Účel	DSP
Datum	04/2016
Číslo zakázky	1783/2015
Formát	A4
Kótováno	mm
Měřítko	1:1 000

Číslo výkresu **1**