



pohled na původní vzhled
vnitřních dveří

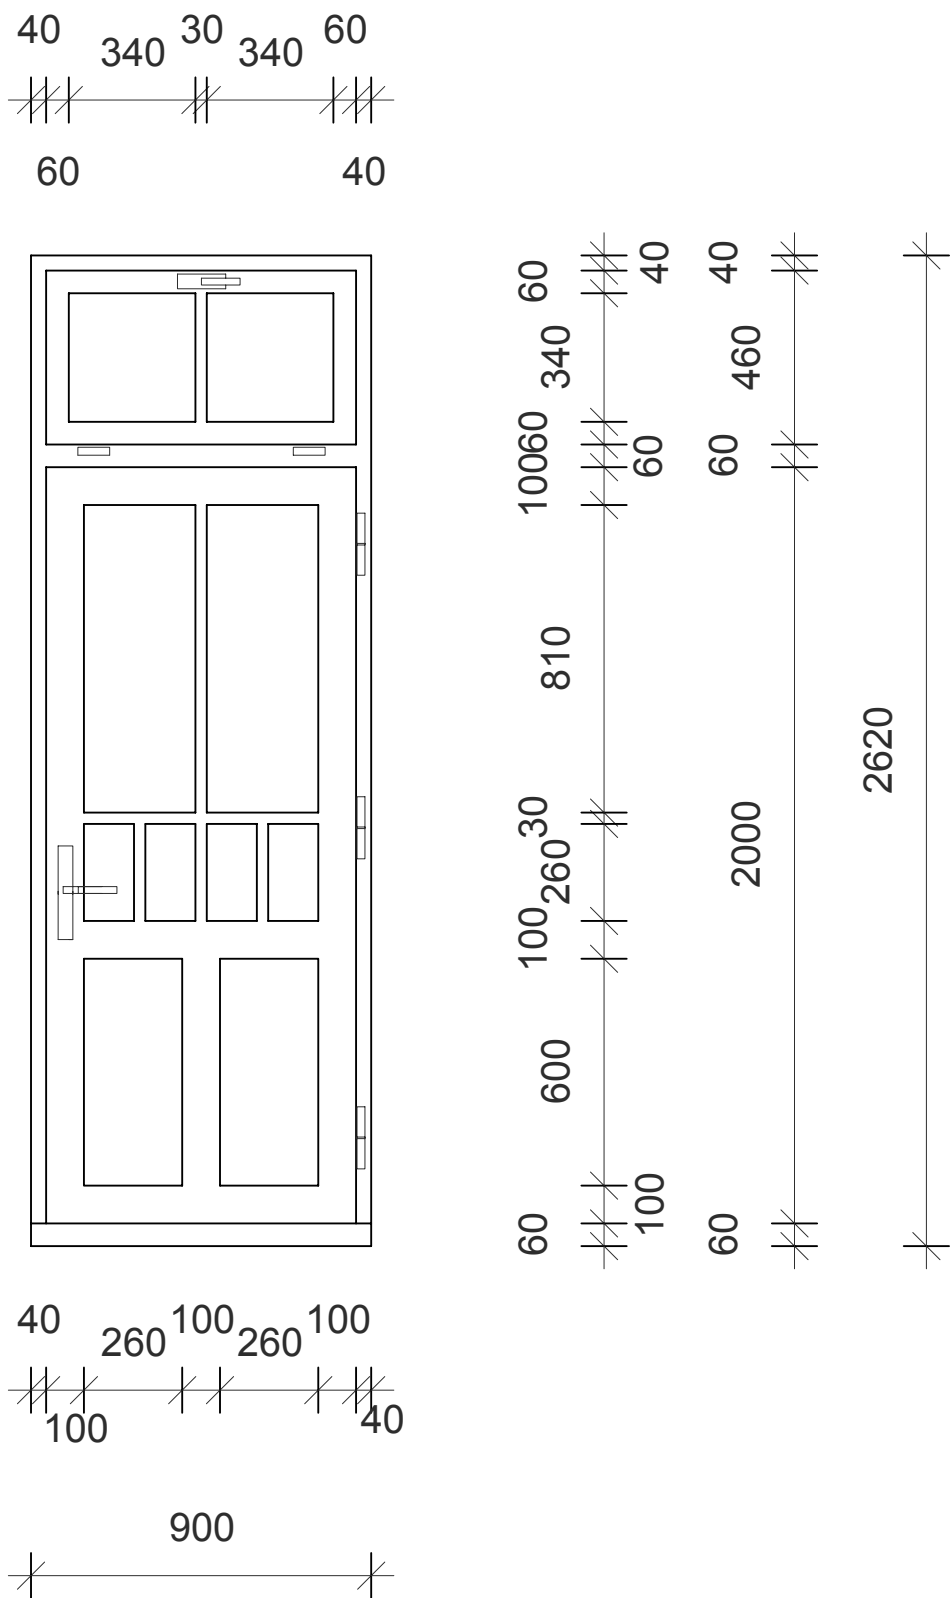

umístění okna :						
1.NP	2.NP	3.NP	ostatní			celkem
	1					1
balkonové dveře s nadsvětlíkem						
materiál: masiv nebo standartně lepený profil - borovice, modřín nebo jedle						
provedení : venkovní dveře tvarová a rozměrová přesná kopie stávajících dveří						
vnitřní dveře možnost zjednodušení profilace, bez vnitřního						
dělení prosklené plochy příčkami						
parapet : dubový práh						
kování: vnější dveře repase stávajícího kování						
vnitřní dveře - nové kování dle bezpečnostních standartů						
kličky lesklý nebo matný žlutý kov (mosaz) zaoblené tvary						
dle výběru dle možností dodavatele, investora a památkové péče						
zasklení : venkovní dveře 3 - 4 mm sklo do tmelu						
vnitřní dveře termoizolační sklo tl. 20 mm do lišt						
barva : polyesterový nátěr vnější na dřevo - bílý nebo dle dohody						
dodávka: včetně bourcích prací, začištění otvoru a						
ekologickí likvidace sutě a dalších nutných						
úprav - mt a dmt mříží apod.						

poznámka :

- V rámci dodávky nových oken bude provedeno podrobné zaměření stávajících oken, nová okna budou toto zaměření a jeho případné odchylky od této dokumentace respektovat.
- Všechna měněná okna budou osazena do stěn ve stejné poloze jako okna původní.
- Na základě funkčního prověření bude u vnějších oken zachováno původní kování.

<div></div> <div>ING. TOMÁŠ KOSTOHRYZ - PROJEKČNÍ ATELIÉR Rekonstrukce a sanace historických budov Plzeň, Rubešova 23, tel: 606 723 823, Fax : 377 462263, E- mail: atelier@kostohryz.cz, http: //www.kostohryz.cz</div>			
Místo stavby :	Gymnázium Plzeň, Mikulášské nám. 23, Plzeň		Stupeň PD: DZS
Název stavby :	Výměna oken a vstupních dveří		otisk aut.razítka:
Objednavatel:	Gymnázium Plzeň, Mikulášské nám. 23, 326 00 Plzeň		
OBSAH :	Dveře č. 30		
Zpracoval:	Ing. Tomáš Kostohryz, aut. Ing		
Část PD: SP	Datum : II/2016	Měřítko: 1:20	Č.výkresu: 30