


**poznámka :**

- V rámci dodávky nových oken bude provedeno podrobné zaměření stávajících oken, nová okna budou toto zaměření a jeho případné odchylky od této dokumentace respektovat.
- Všechna měněná okna budou osazena do stěn ve stejné poloze jako okna původní.
- Na základě funkčního prověření bude u vnějších oken zachováno původní kování.

**poznámka:**

- Některé detaily oken jsou nakresleny pouze schématicky - není podrobně známa konstrukce okna - nebylo zatím v tomto roce žádné rozebráno.
- Styčná spára mezi rámem a křídly a křídly samými je vyznačena opět jen schématicky - bude provedena dle současných znalostí provádění oken.

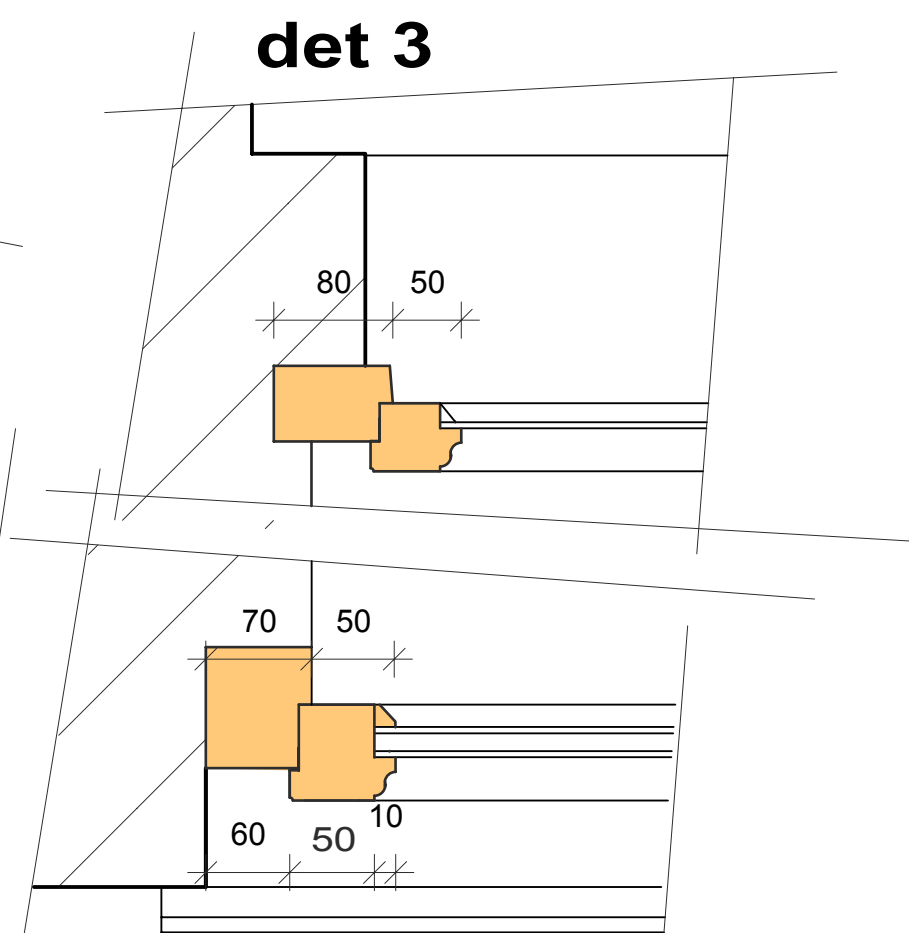

umístění okna :					
1.NP	2.NP	3.NP	ostatní		celkem
			1		1
materiál: masiv nebo standardně lepený profil - borovice, modřín nebo jedle					
provedení : venkovní okno tvarová a rozměrová přesná kopie stávajícího okna vnitřní okno možnost zjednodušení profilace, bez vnitřního dělení plochy příčkami					
parapet : vnitřní š.:do 150 mm, meziokenní do š.: 280 mm špaletový rám do š.: 280 mm vnější FeZn plech do š.250 mm nebo napojení na římsu					
kování: venkovní křídlo - repase původního kování vnitřní křídlo - celoodvodové kovové otvíravě sklopné kování kličky lesklý nebo matný žlutý kov ( mosaz) zaoblené tvary dle výběru dle možností dodavatele, investora a památkové péče budou zachovány a doplněny všechny prvky kování - okenní stavěče, okenní dorazy atd.					
zasklení : venkovní křídlo 3 - 4 mm sklo do tmelu vnitřní křídlo termoizolační sklo tl. 20 mm do lišt					
barva : polyesterový nátěr vnější na dřevo - bílý nebo dle dohody					
dodávka: včetně bouracích prací, zajištění otvoru a ekologické likvidace sutě a dalších nutných úprav - mt a dmt míříží apod.					



**ING. TOMÁŠ KOSTOHRYZ - PROJEKČNÍ ATELIER**

Rekonstrukce a sanace historických budov

Plzeň, Rubešova 23, tel: 606 723 823, Fax : 377 462263, E- mail: atelier@kostohryz.cz, http://www.kostohryz.cz

Místo stavby :	Gymnázium Plzeň, Mikulášské nám. 23, Plzeň	Stupeň PD: DZS
Název stavby :	Výměna oken a vstupních dveří	otisk aut.razítka:
Objednavatel:	Gymnázium Plzeň, Mikulášské nám. 23, 326 00 Plzeň	
OBSAH :	Okno č.36 + detaily	
Zpracoval:	Ing. Tomáš Kostohryz, aut. Ing	
Část PD: SP	Datum : II/2016	Měřítko: 1:20,1:5
		Č.výkresu: 36